


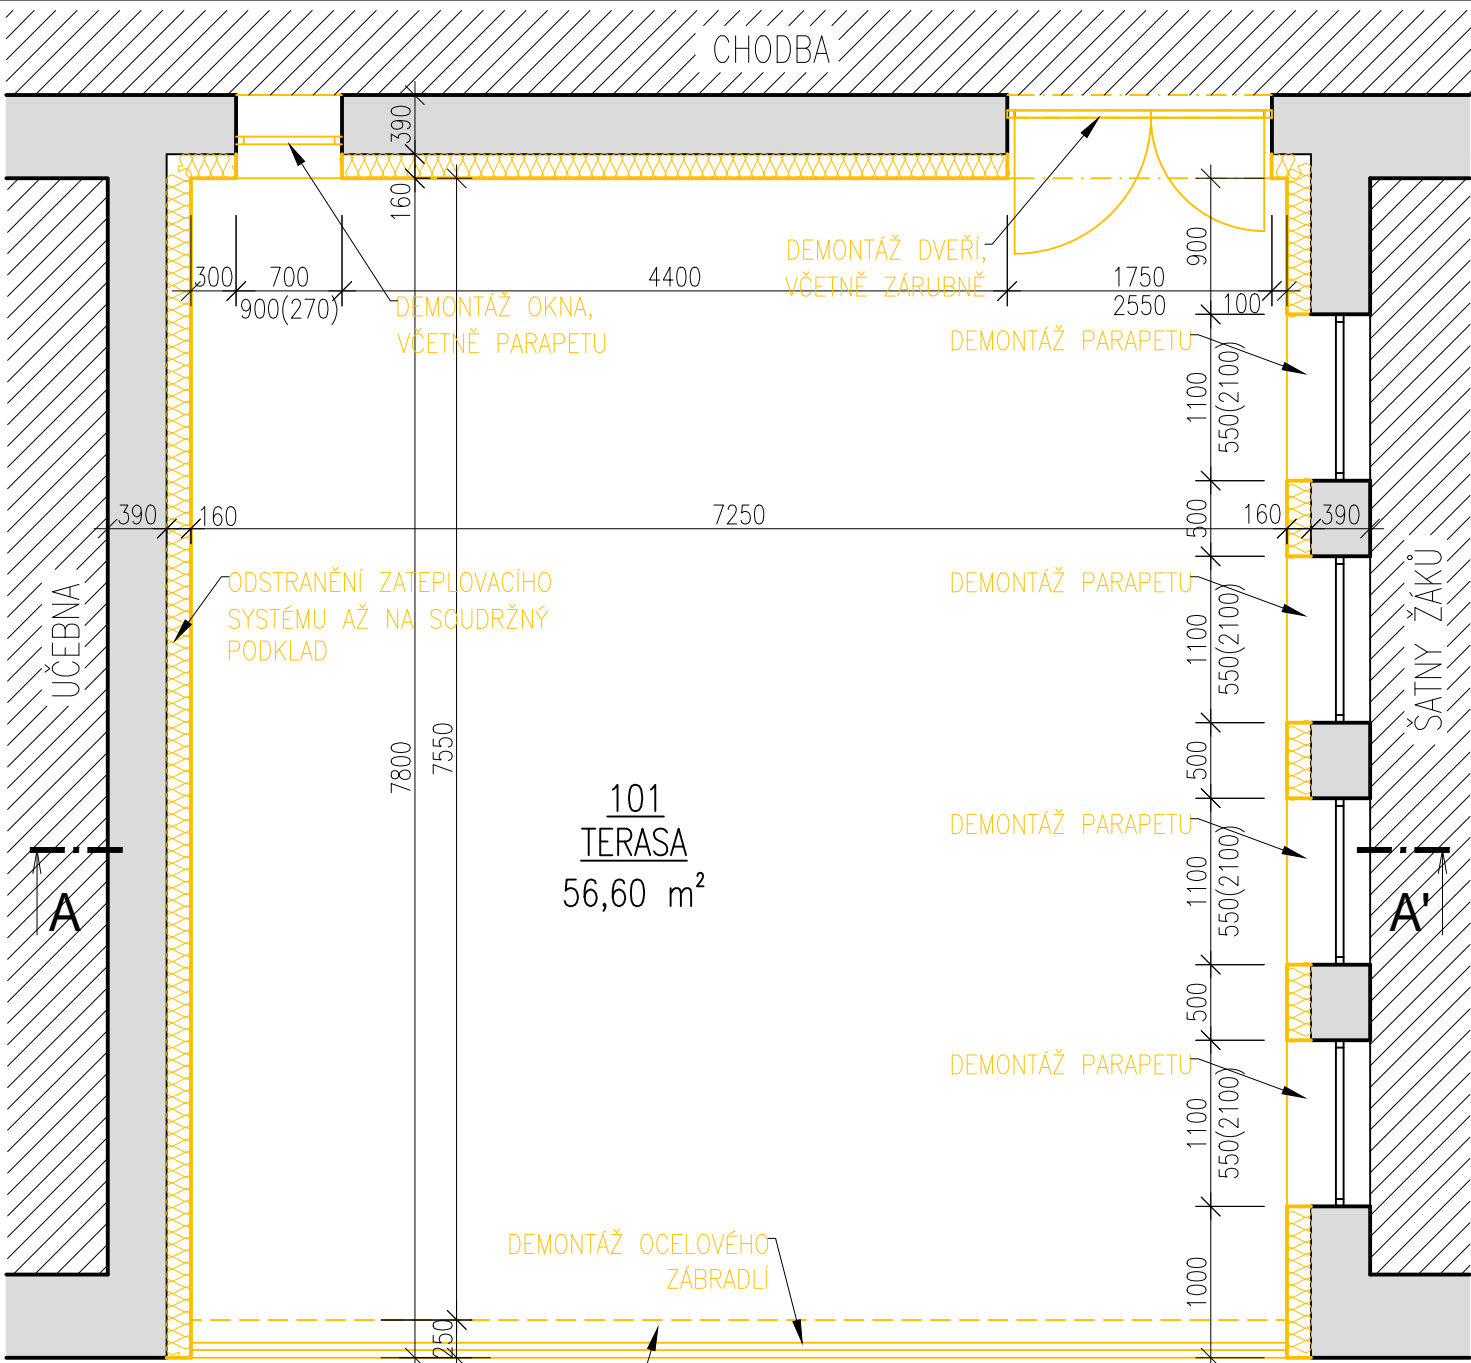

DEMONTÁŽ DVEŘÍ, VČETNĚ ZÁRUBNĚ

DEMONTÁŽ OKNA, VČETNĚ PARAPETU

DEMONTÁŽ PARAPETU

DEMONTÁŽ PARAPETU

DEMONTÁŽ PARAPETU

DEMONTÁŽ OCELOVÉHO ZÁBRADLÍ

ODSTRANĚNÍ ZATEPLOVACÍHO SYSTÉMU AŽ NA SCUDRŽNÝ PODKLAD

VYBOURÁNÍ STĚNY ZE ZTRACENÉHO BEDNĚNÍ TL. 250 mm, VÝŠKY 2000 mm + VYBOURÁNÍ ZÁKLADU 500x500 mm

LEGENDA MÍSTNOSTÍ

OZN.	NÁZEV MÍSTNOSTI	PLOCHA	ÚPRAVA PODLAHY	ÚPRAVA STĚN	ÚPRAVA STROPU
101	TERASA	56.60	BETONOVÁ-DLAŽBA	SILIKONOVÁ-OMÍTKA	-

LEGENDA MATERIÁLŮ

- STÁVAJÍCÍ ZDĚNÉ KONSTRUKCE
- NAVAZUJÍCÍ PROSTORY ŠKOLY
- TEPELNÁ IZOLACE Z MINERÁLNÍ VATY TL. 160 mm – ODSTRANĚNA

 www.hukoprojekt.cz info@hukoprojekt.cz tel.: +420 608 178 494 tel.: +420 775 662 832		OTISK AUTORIZAČNÍHO RAZÍTKA:	
ZODPOVĚDNÝ PROJEKTANT:	VYPRACOVAL:	ZAKÁZKOVÉ ČÍSLO21009	
Ing. Jaroslav Pezlar	Ing. Jan Kovář		
STAVEBNÍ ÚŘAD: Hustopeče	OBECNÍ ÚŘAD: Velké Němčice		
INVESTOR: městys Velké Němčice Městečko 85, Velké Němčice 691 63			
PROJEKT: PŘÍSTAVBA ZÁKLADNÍ ŠKOLY A REKONSTRUKCE VÝDEJNY JÍDEL na parc. č. 164/1 v kat. území Velké Němčice		STUPEŇ A DRUH PROJEKTOVÉ DOKUMENTACE	PRO PROVÁDĚNÍ STAVBY
STAVEBNÍ OBJEKT: SO 01 PŘÍSTAVBA UČEBNY		DATUM:	04/2021
ČÁST DOKUMENTACE: D.1.1 ARCHITEKTONICKO-STAVEBNÍ ŘEŠENÍ		FORMÁT:	2x A4
VÝKRES: PŮDORYS 1.NP – BOURACÍ PRÁCE		MĚŘÍTKO: 1:50	VÝKRES Č.: D.04