



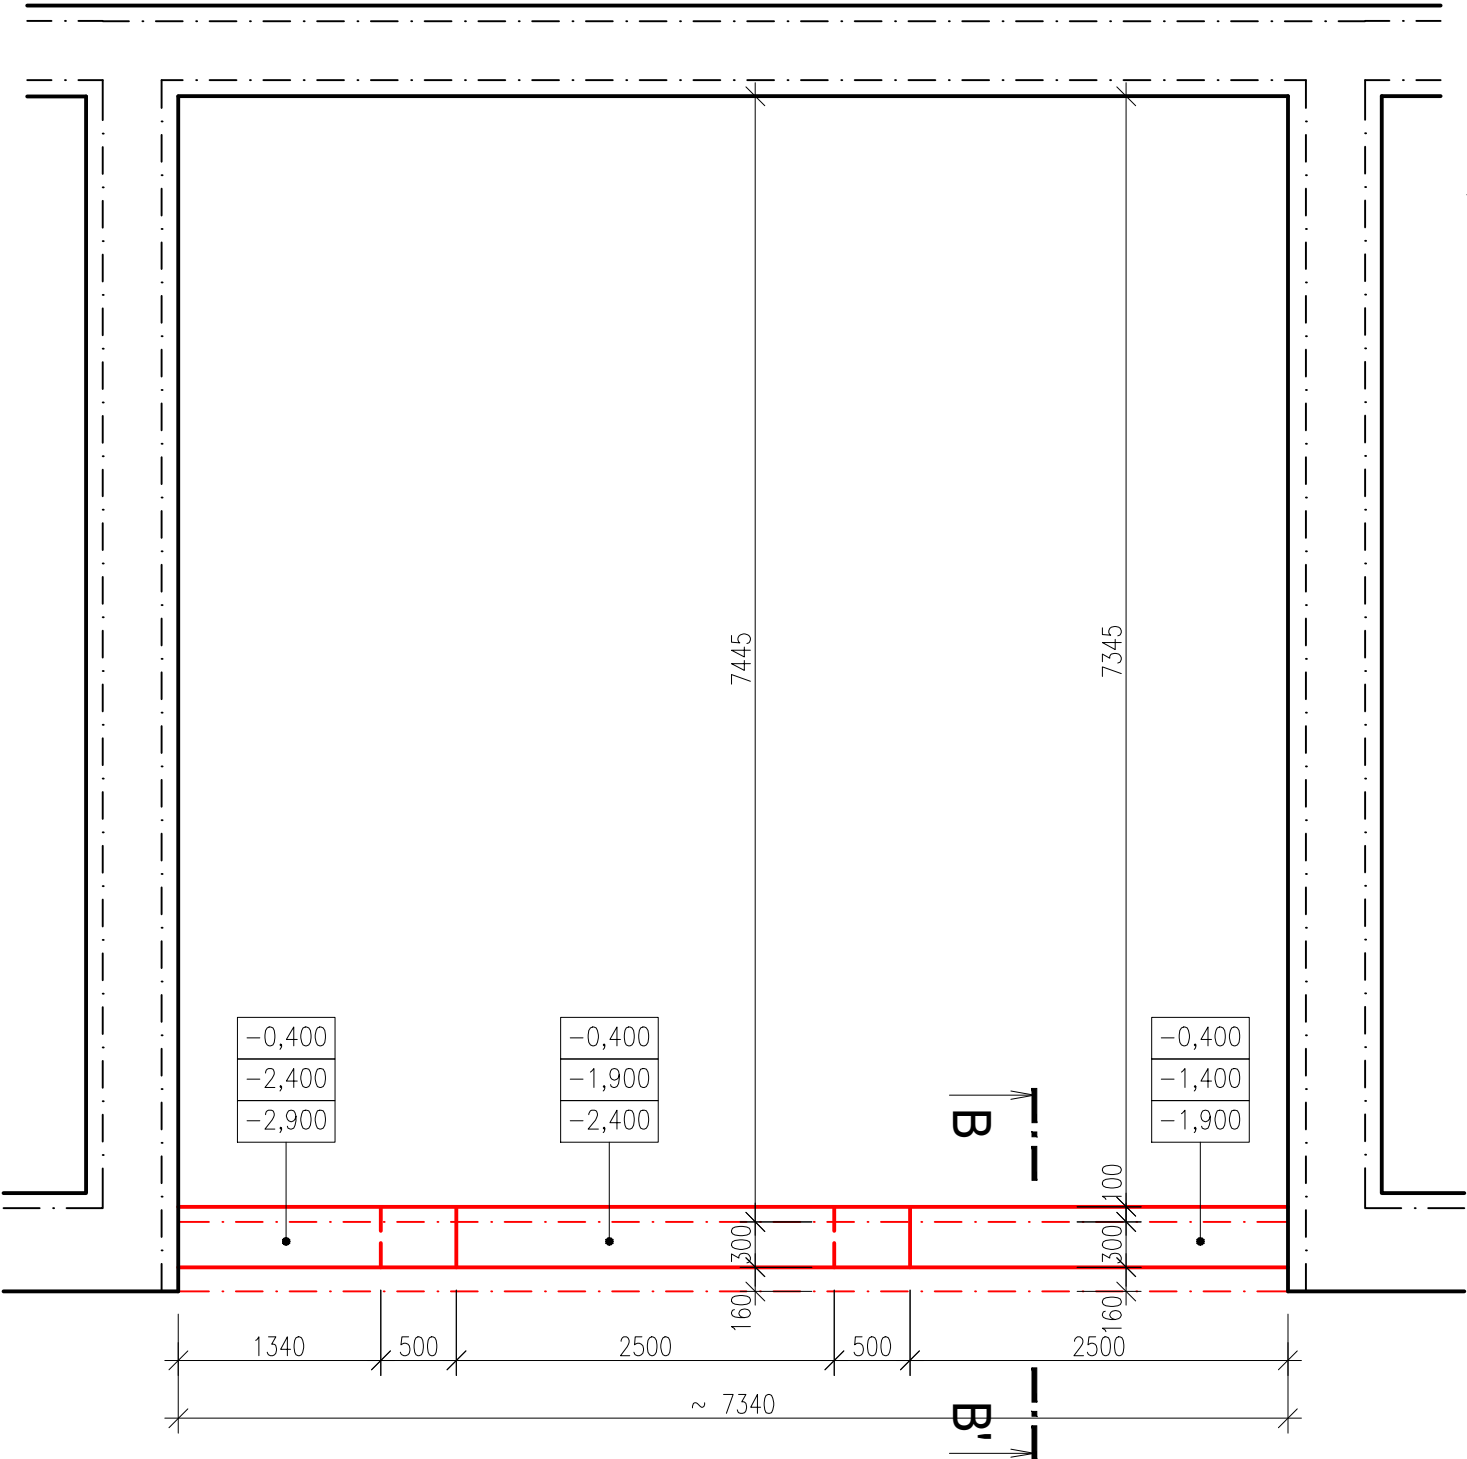


DÍLČÍ ŘEZ B–B’

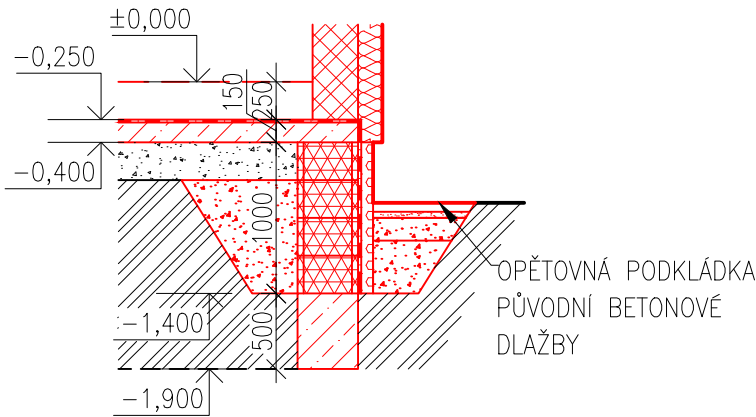

LEGENDA MATERIÁLŮ

- ROSTLÝ TERÉN
- ŠTĚRKOPÍSKOVÝ PODSYP (NAVÁŽKA)
- PÓROBETONOVÉ TVÁRNICE PRO OBVODOVÉ NOSNÉ ZDIVO TL. 300 mm, NA TENKOVRSŤVÉ LEPIDLO
- BETONOVÉ BEDNÍČÍ TVAROVKY TL. 300 mm, (D/Š/V) – (500/300/250) mm NA PODKLADNÍ CEMENTOVOU MALTU
- TEPELNÁ IZOLACE Z MINERÁLNÍ VATY TL. 160 mm
- ZATEPLENÍ SOKLU TEPELNĚIZOLAČNÍMI DESKAMI – XPS TL. 100 mm
- ZÁKLADOVÉ KONSTRUKCE Z PROSTÉHO BETONU, PODKLADNÍ DESKA VYZTUŽENÁ SVAŘOVANOU KARI SÍTÍ TL. 150 mm, SPECIFIKACE VIZ ČÁST STATIKA
- SOUVRSTVÍ HYDROIZOLAČNÍCH PÁSŮ SPODNÍ STAVBY Z SBS MODIFIKOVANÝCH ASF. PÁSŮ TL. 4+4 mm
- HUTNĚNÉ DRCENÉ ŠTĚRKODRTĚ FRAKCE 0/32 (0/63) mm
- HUTNĚNÉ DRCENÉ JEMNÉ KAMENIVO FRAKCE 2/4 (4/8) mm

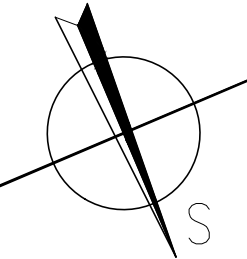

POZNÁMKY:

- ÚNOSNOST ZÁKLADOVÉ PŮDY: PROVEDE SE OVĚŘENÍ ÚNOSNOSTI ZEMINY A POSOUZENÍ ROVNOMĚRNOSTI V CELÉ PLOŠE STAVBY
- PŘED ZAPOČETÍM VÝKOPOVÝCH PRACÍ BUDOU VYTYČENY POLOHY VŠECH SÍTÍ
- ZÁSYPY PROVÉST Z VHODNÉ ZEMINY, HUTNĚNÍ PO VRSTVÁCH MAX. 200 mm NA PŮVODNÍ ÚNOSNOST ZEMINY MIN. 150 kPa
- VYROVNÁNÍ ZEMINY POD PODKLADNÍ BETONOVOU DESKOU PROVEDENO VYROVNÁVACÍ VRSTVOU ZE ŠTĚRKODRTĚ FRANKCE 0/32 (0/63 mm)
- ZEMNÍ PRÁCE PROVÁDĚT ZA VHODNÉHO POČASÍ A TEPLOT
- V PŘÍPADĚ VÝSKYTU PODZEMNÍ VODY NUTNO STANOVIT OCHRANU BETONOVÝCH KONSTRUKCÍ
- PŘED ZAPOČETÍM VÝKOPOVÝCH PRACÍ BUDE VYTYČENA POLOHA JEDNOTLIVÝCH SÍTÍ
- SVISLÁ HYDROIZOLACE SPODNÍ STAVBY VYTAŽENA MIN. 300 mm NAD ÚROVEŇ UPRAVENÉHO TERÉNU
- PROVEDENÍ PROSTUPŮ KOORDINOVAT DLE VÝKRESŮ ŘEMESEL
- VÝKOP BUDE ZASYPÁVÁN Z OBOU STRAN ROVNOMĚRNĚ
- VYZTUŽ ZTRACENÉHO BEDNĚNÍ B500B 2xR12 VODOROVNÁ A SVISLÁ R12 PŘI OBOU KRAJÍCH S KRYTÍM 25 mm
- VEŠKERÉ STAVBOU DOTČENÉ SOUSEDNÍ POZEMKY BUDOU UVEDENY DO PŮVODNÍHO STAVU
- HLOUBKA ZALOŽENÍ MŮŽE BÝT ZMĚNĚNA S OHLEDEM NA PODZEMNÍ PROSTORY A HLOUBKU ZALOŽENÍ SOUSEDNÍCH OBJEKTŮ.
- ZÁKLADOVÁ SPÁRA PLÁNOVANÉHO OBJEKTU MUSÍ BÝT PROVEDENA VE STEJNÉ ÚROVNI JAKO ZALOŽENÍ SOUSEDNÍCH STAVEB

*D1 – PODKLADNÍ BETONOVÁ DESKA VYZTUŽENÁ OCELOVOU SVAŘOVANOU KARI SÍTÍ 150/150/6 mm TL. 150 mm, A = 57,00 m², SPECIFIKACE VIZ ČÁST STATIKA

 www.hukoprojekt.cz info@hukoprojekt.cz tel.: +420 608 178 494 tel.: +420 775 662 832		OTISK AUTORIZAČNÍHO RAZÍTKA:		
ZODPOVĚDNÝ PROJEKTANT:		VYPRACOVAL:		
Ing. Jaroslav Pezlar		Ing. Jan Kovář		
STAVEBNÍ ÚŘAD: Hustopeče		OBCNÍ ÚŘAD: Velké Němčice		
INVESTOR: městys Velké Němčice Městečko 85, Velké Němčice 691 63		ZAKÁZKOVÉ ČÍSLO	21009	
PROJEKT: PŘÍSTAVBA ZÁKLADNÍ ŠKOLY A REKONSTRUKCE VÝDEJNY JÍDEL na parc. č. 164/1 v kat. území Velké Němčice		STUPEŇ A DRUH PROJEKTOVÉ DOKUMENTACE	PRO PROVÁDĚNÍ STAVBY	
STAVEBNÍ OBJEKT: ČÁST DOKUMENTACE:		SO 01 PŘÍSTAVBA UČEBNY D.1.1 ARCHITEKTONICKO–STAVEBNÍ ŘEŠENÍ	DATUM:	04/2021
VÝKRES:		PŮDORYS ZÁKLADŮ – NOVÝ STAV	FORMÁT:	3xA4
		MĚŘÍTKO: 1:50	VÝKRES Č.: D.07	