


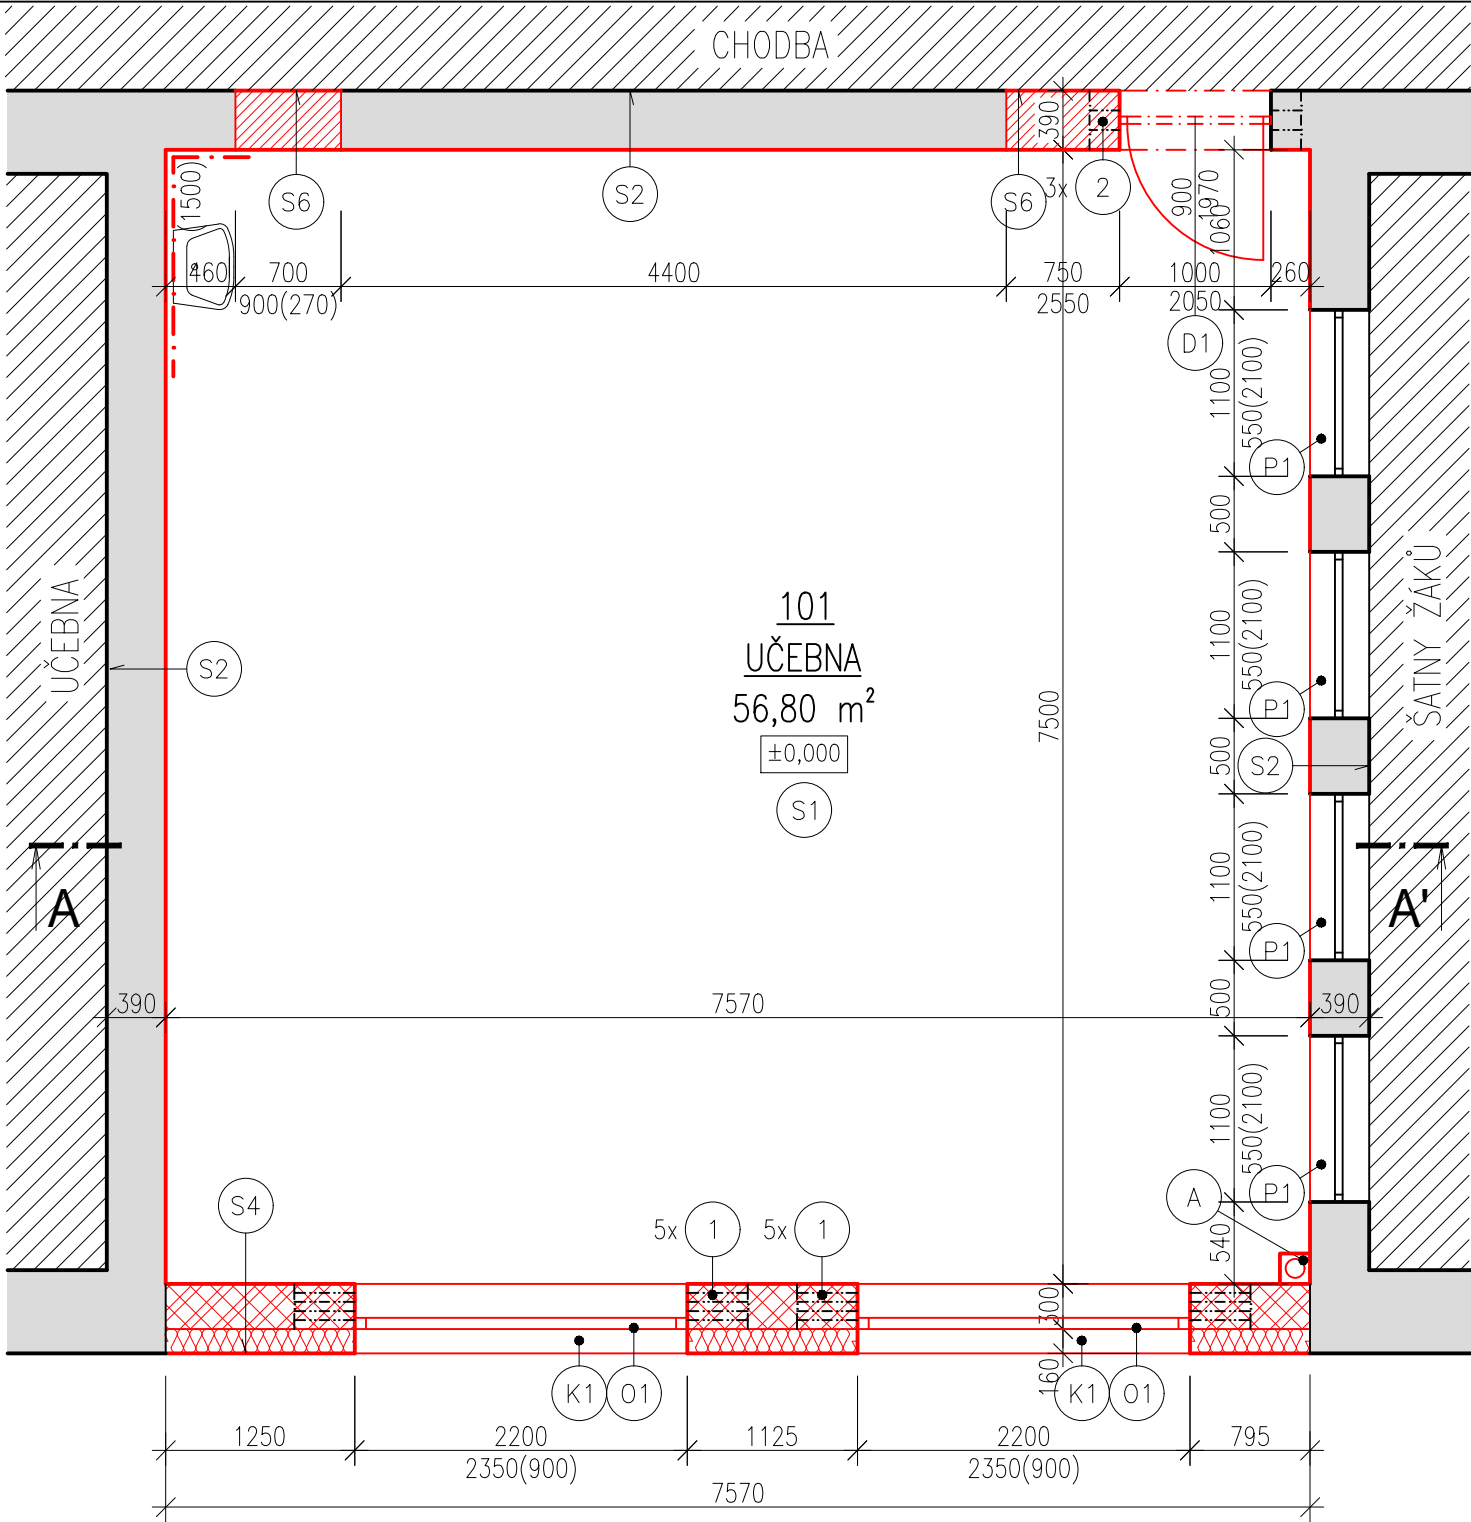

POZNÁMKY

- V MÍSTECH ZMĚN NÁŠLAPNÝCH VRSTEV PODLAH BUDE POUŽITA PŘECHODOVÁ LIŠTA PRO DANÉ POUŽITÍ
- NAPOJENÍ NOVÝCH NOSNÝCH STĚN POMOCÍ NEREZOVÝCH STĚNOVÝCH SPON
- BUDE POSTUPOVÁNO DLE TECHNICKÝCH LISTŮ A STAVEBNÍCH POSTUPŮ VÝROBCE
- HI U SOKLU UKONČENÁ ZAHNUTÍM SPODNIHO ASF. PÁSU DOLŮ PŘES HRANU BETONU S PŘESAHEM min. 100 mm, V MÍSTĚ V KONTAKTU S TERÉNEM BUDE PROVEDENO NATAVENÍ SVISLÉHO ASF. PÁSU PŘES ZAHNUTÝ ASF. PÁS DO VÝŠKY min. 300 mm NAD ROVINU UPRAVENÉHO TERÉNU S PŘESAHEM min. 100 mm, V MÍSTĚ OTVORŮ BUDE ASF. PÁS NATAVEN NEBO NALEPEN K PODKLADNÍMU PROFILU VÝPLNĚ OTVORU
- ROZNAŠECÍ BETONOVÁ DESKA PODLAHOVÉ KONSTRUKCE DILATOVÁNA OD SVISLÝCH KONSTRUKCÍ A V MÍSTĚ DVEŘNÍCH KŘÍDEL DILATAČNÍ PÁSKOU Z MIRELONU TL. 10 mm
- V PLOCHÁCH MATERIÁLOVÝCH ZMĚN PROVEDENA APLIKACE VÝZTUŽNÍ SKLOTEXTILNÍ MŘÍŽKY S PŘESAHEM min. 200 mm DO CEMENTOVÉHO LEPIDLA
- TI Z EPS BUDE VŽDY PŘETAŽENA O MIN. 20 mm PŘES RÁMY VÝPLNÍ OTVORŮ POKUD NENÍ UVEDENO JINAK
- VÝROBKÝ VIZ VÝPIS VÝROBKŮ
- SKLADBY KONSTRUKCÍ VIZ VÝPIS SKLADEB KONSTRUKCÍ

*A – SVODNÉ POTRUBÍ DEŠŤOVÉ KANALIZACE, OPLAŠTĚNO POMOCÍ SDK DESEK TL12,5 mm, KOTVENÝCH NA KCI ZE SYSTÉMOVÝCH TENKOSTĚNNÝCH PROFILŮ

LEGENDA MÍSTNOSTÍ


OZN.	NÁZEV MÍSTNOSTI	PLOCHA	ÚPRAVA PODLAHY	ÚPRAVA STĚN	ÚPRAVA STROPU
101	UČEBNA	56.80	PVC PODLAHA + SOKLOVÁ PVC LIŠTA	VPC OMÍTKA + DISPERZNÍ NÁTĚR	MINERÁLNÍ KAZETOVÝ PODHLED

VÝPIS PŘEKLADŮ

OZN.	TYP PŘEKLADU	ROZMĚR (mm)			CELKEM KS
		b	h	l	
①	SYSTÉMOVÝ ŽB PŘEKLAD	60	195	3000	10
②	SYSTÉMOVÝ ŽB PŘEKLAD	115	195	1400	3

LEGENDA MATERIÁLŮ

- STÁVAJÍCÍ ZDĚNÉ KONSTRUKCE
- NAVAZUJÍCÍ PROSTORY ŠKOLY
- DOZDÍVKY Z PÓROBETONOVÝCH TVÁRNIC V TLOUŠŤCE ZDIVA, NA TENKOVRSŤVÉ LEPIDLO
- PÓROBETONOVÉ TVÁRNICE PRO OBVODOVÉ NOSNÉ ZDIVO TL. 300 mm, NA TENKOVRSŤVÉ LEPIDLO
- TEPELNÁ IZOLACE Z MINERÁLNÍ VATY TL. 160 mm

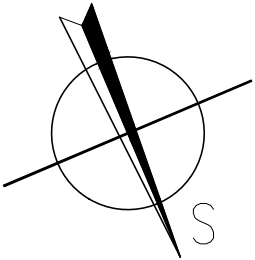

 www.hukoprojekt.cz info@hukoprojekt.cz tel.: +420 608 178 494 tel.: +420 775 662 832		OTISK AUTORIZAČNÍHO RAZÍTKA:	
		ZAKÁZKOVÉ ČÍSLO	21009
ZODPOVĚDNÝ PROJEKTANT: Ing. Jaroslav Pezlar STAVEBNÍ ÚŘAD: Hustopeče INVESTOR: městys Velké Němčice Městečko 85, Velké Němčice 691 63		VYPRACOVAL: Ing. Jan Kovář OBECNÍ ÚŘAD: Velké Němčice	
PROJEKT: PŘÍSTAVBA ZÁKLADNÍ ŠKOLY A REKONSTRUKCE VÝDEJNY JÍDEL na parc. č. 164/1 v kat. území Velké Němčice		STUPEŇ A DRUH PROJEKTOVÉ DOKUMENTACE	PRO PROVÁDĚNÍ STAVBY
STAVEBNÍ OBJEKT: ČÁST DOKUMENTACE:		DATUM: FORMÁT:	04/2021 2xA4
VÝKRES: PŮDORYS 1.NP – NOVÝ STAV		MĚŘÍTKO: 1:50	VÝKRES Č.: D.08