


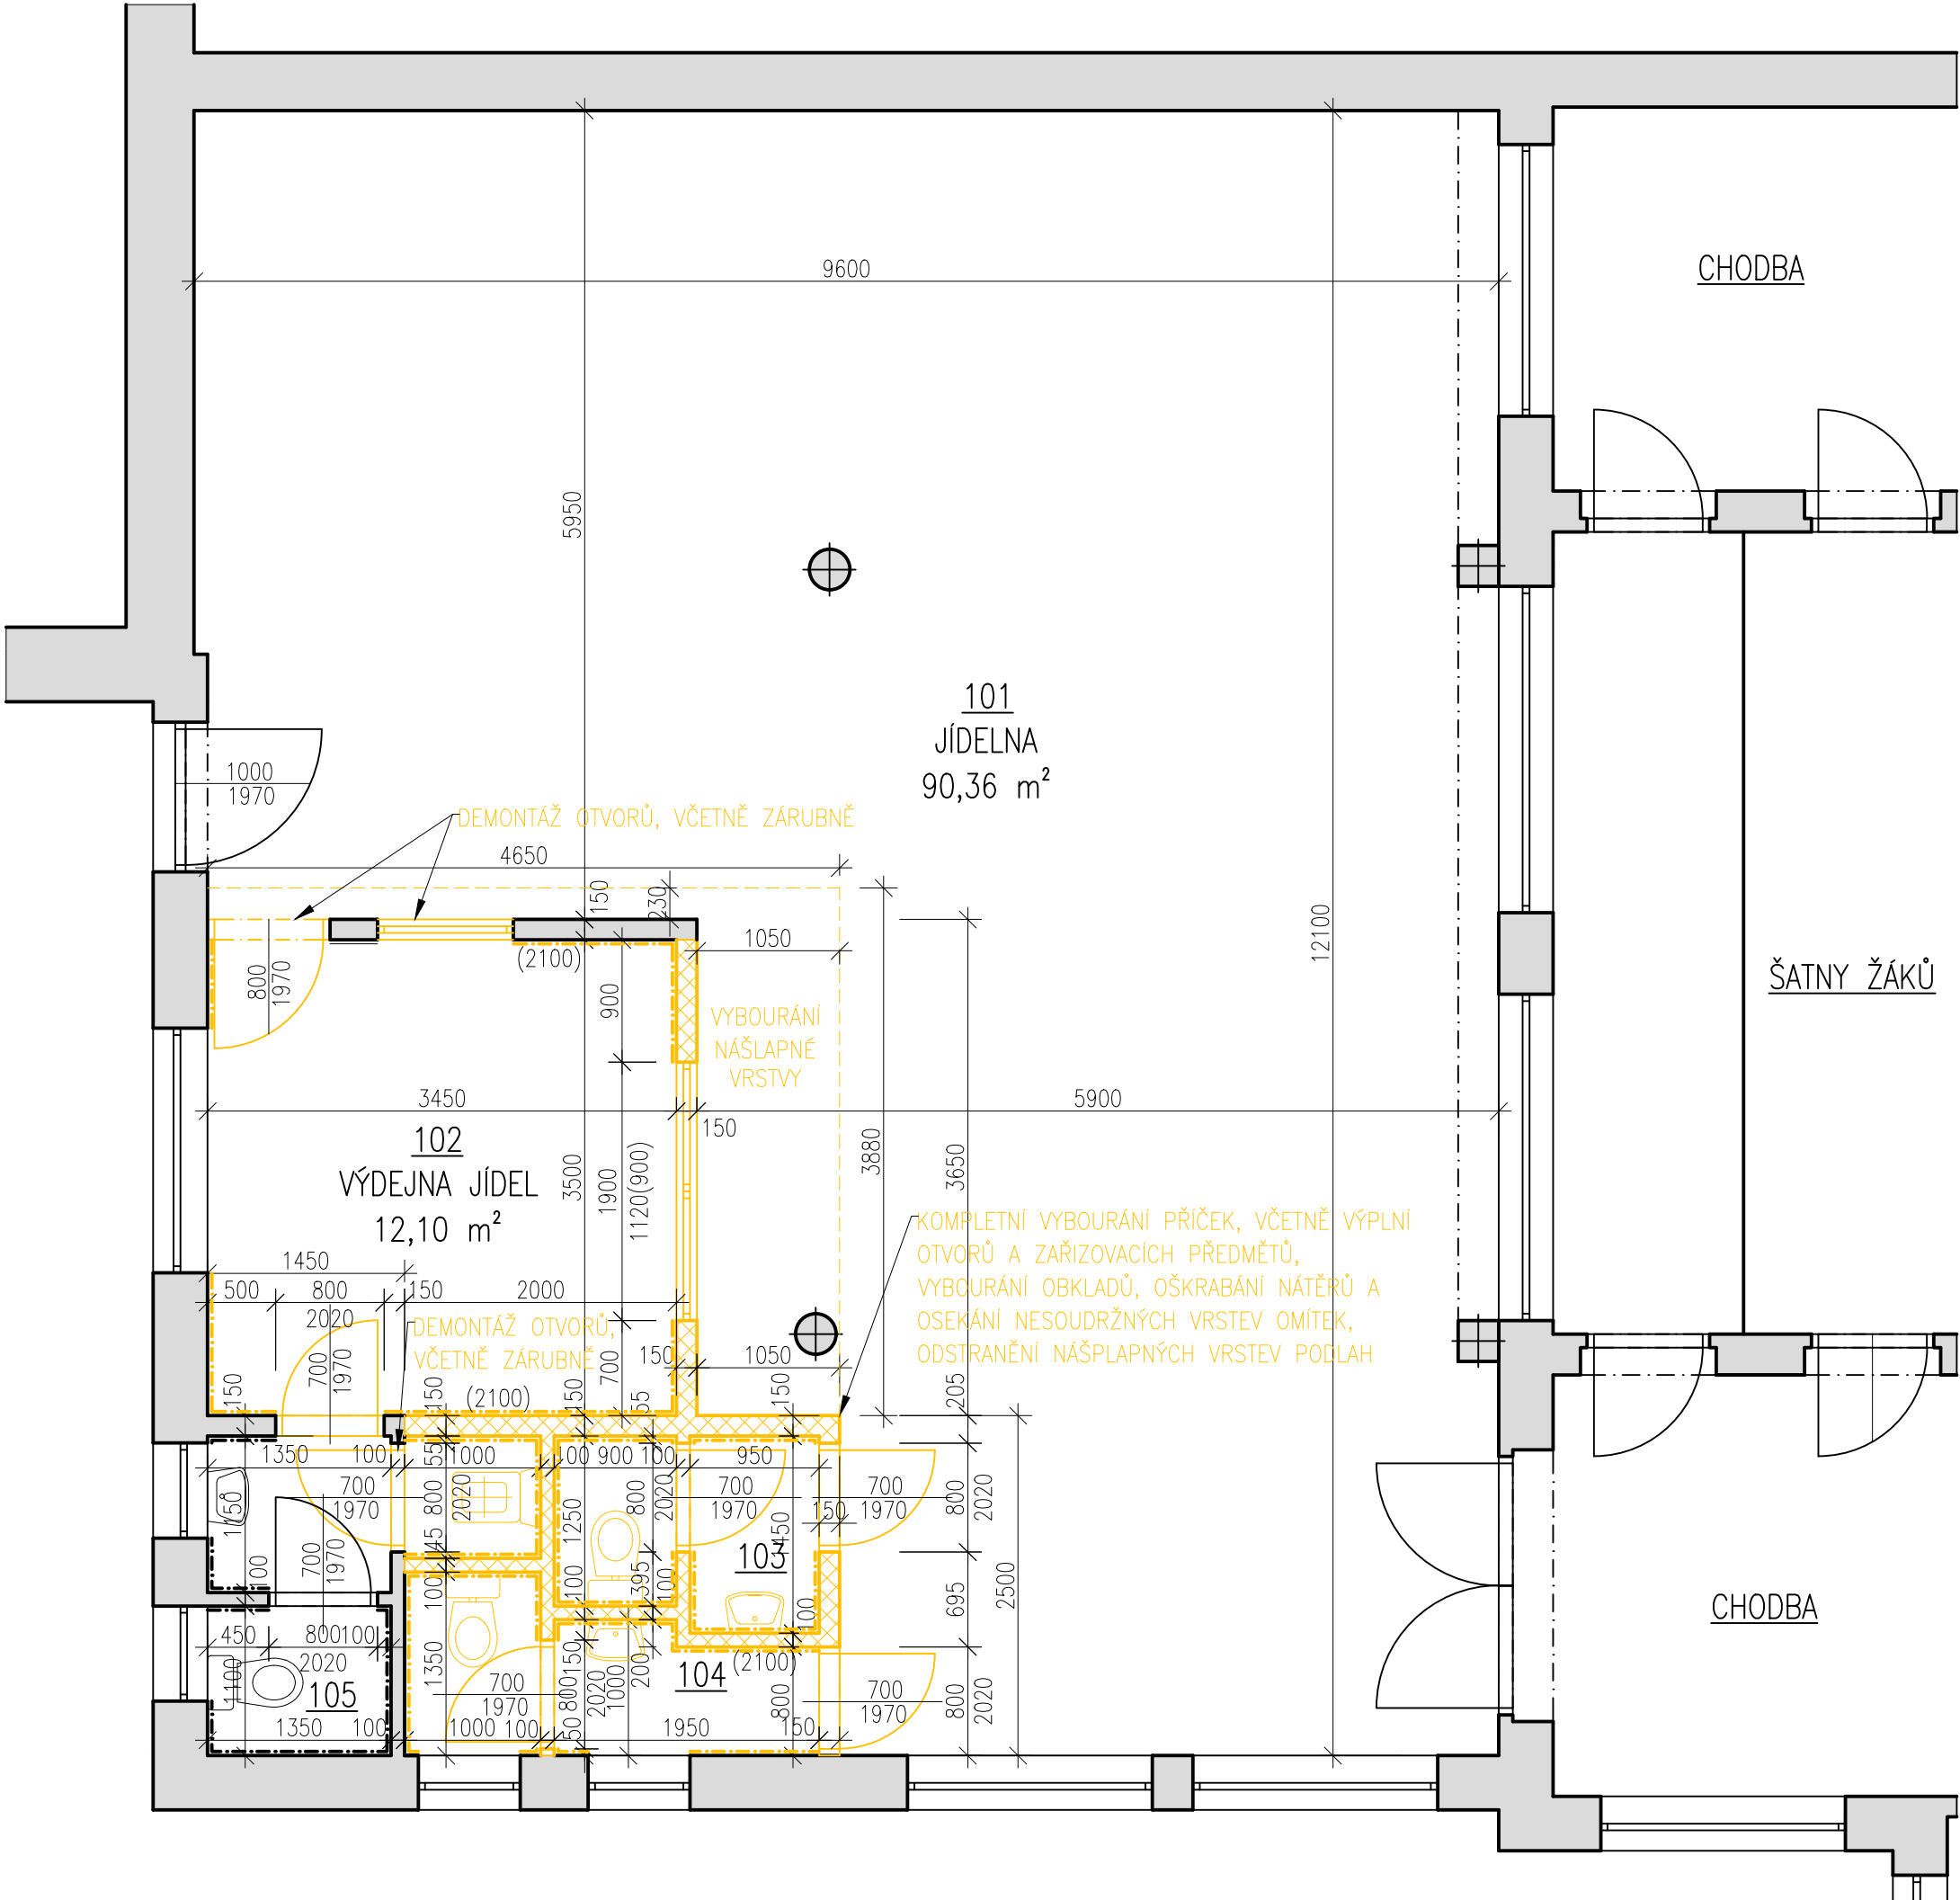


LEGENDA MÍSTNOSTÍ

OZN.	NÁZEV MÍSTNOSTI	PLOCHA	ÚPRAVA PODLAHY	ÚPRAVA STĚN	ÚPRAVA STROPU
101	JÍDELNA	90.36	PVC PODLAHA	ŠTUKOVÁ OMÍTKA	ŠTUKOVÁ OMÍTKA
102	VÝDEJNA JÍDEL	12.10	KERAMICKÁ DLAŽBA	KERAMICKÝ OBKLAD	ŠTUKOVÁ OMÍTKA
103	WC DÍVKY	2.60	KERAMICKÁ DLAŽBA	KERAMICKÝ OBKLAD	ŠTUKOVÁ OMÍTKA
104	WC CHLAPCI	3.20	KERAMICKÁ DLAŽBA	KERAMICKÝ OBKLAD	ŠTUKOVÁ OMÍTKA
105	ZÁZEMÍ PERSONÁL	4.70	KERAMICKÁ DLAŽBA	KERAMICKÝ OBKLAD	ŠTUKOVÁ OMÁTKA

LEGENDA MATERIÁLŮ

STÁVAJÍCÍ ZDĚNÉ KONSTRUKCE

BOURANÉ KONSTRUKCE

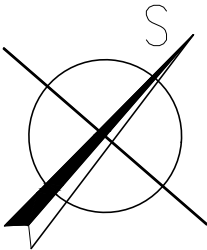

 www.hukoprojekt.cz info@hukoprojekt.cz tel.: +420 608 178 494 tel.: +420 775 662 832		OTISK AUTORIZAČNÍHO RAZÍTKA:	
ZODPOVĚDNÝ PROJEKTANT:	VYPRACOVAL:		
Ing. Jaroslav Pezlar	Ing. Jan Kovář		
STAVEBNÍ ÚŘAD: Hustopeče	OBECNÍ ÚŘAD: Velké Němčice		
INVESTOR: městys Velké Němčice Městečko 85, Velké Němčice 691 63		ZAKÁZKOVÉ ČÍSLO	21009
PROJEKT: PŘÍSTAVBA ZÁKLADNÍ ŠKOLY A REKONSTRUKCE VÝDEJNY JÍDEL na parc. č. 164/1 v kat. území Velké Němčice		STUPEŇ A DRUH PROJEKTOVÉ DOKUMENTACE	PRO PROVÁDĚNÍ STAVBY
STAVEBNÍ OBJEKT: SO 02 VÝDEJNA JÍDEL		DATUM:	01/2021
ČÁST DOKUMENTACE: D.1.1 ARCHITEKTONICKO–STAVEBNÍ ŘEŠENÍ		FORMÁT:	3x4
VÝKRES: PŮDORYS 1.NP – BOURACÍ PRÁCE		MĚŘÍTKO: 1:50	VÝKRES Č.: D.02