


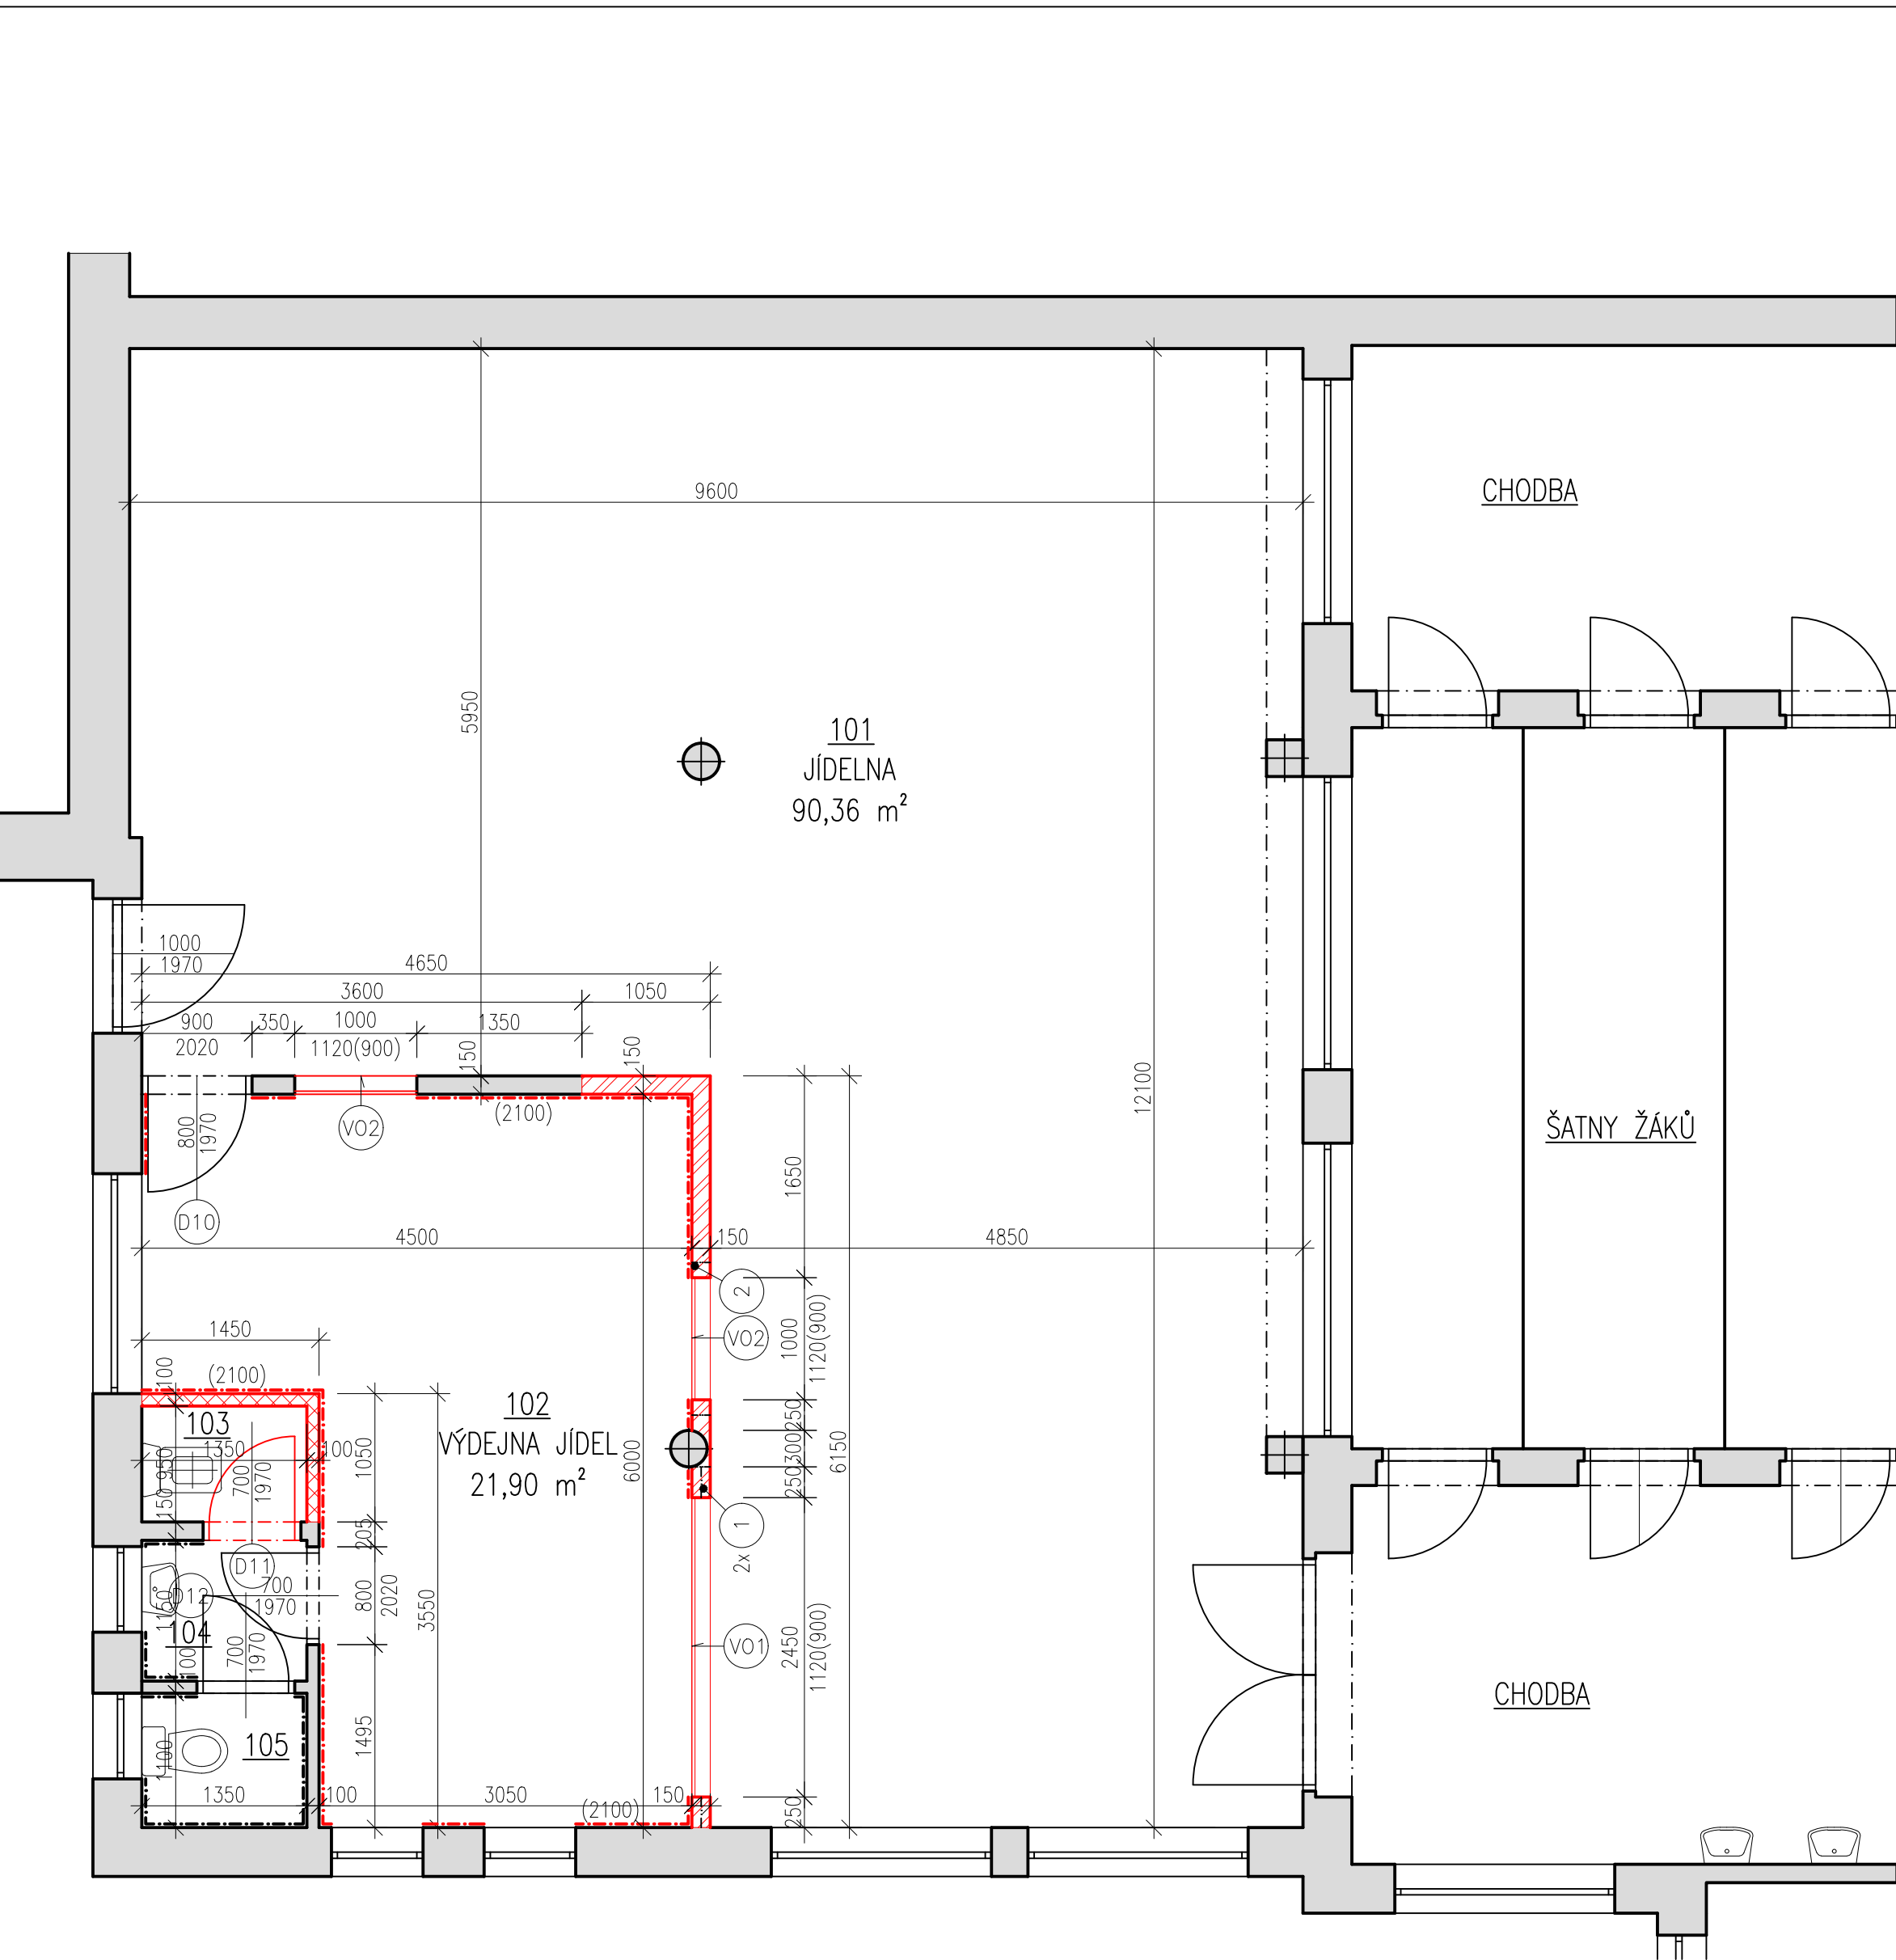

LEGENDA MÍSTNOSTÍ

OZN.	NÁZEV MÍSTNOSTI	PLOCHA	ÚPRAVA PODLAHY	ÚPRAVA STĚN	ÚPRAVA STROPU
101	JÍDELNA	90.36	PVC PODLAHA	ŠTUKOVÁ OMÍTKA	ŠTUKOVÁ OMÍTKA
102	VÝDEJNA JÍDEL	21.90	KERAMICKÁ DLAŽBA	KERAMICKÝ OBKLAD, V = 2100 mm, ŠTUKOVÁ VPC OMÍTKA + DISPERZNÍ NÁTĚR	ŠTUKOVÁ VPC OMÍTKA + DISPERZNÍ NÁTĚR
103	ÚKLIDOVÁ MÍSTNOST	1.40	KERAMICKÁ DLAŽBA	KERAMICKÝ OBKLAD, V = 2100 mm, ŠTUKOVÁ VPC OMÍTKA + DISPERZNÍ NÁTĚR	ŠTUKOVÁ VPC OMÍTKA + DISPERZNÍ NÁTĚR
104	ŠATNA	1.90	KERAMICKÁ DLAŽBA	ŠTUKOVÁ OMÍTKA + DISPERZNÍ NÁTĚR	ŠTUKOVÁ OMÍTKA + DISPERZNÍ NÁTĚR
105	WC	1.40	KERAMICKÁ DLAŽBA	KERAMICKÝ OBKLAD, ŠTUKOVÁ OMÍTKA + DISPERZNÍ NÁTĚR	ŠTUKOVÁ OMÍTKA + DISPERZNÍ NÁTĚR

LEGENDA MATERIÁLŮ

- STÁVAJÍCÍ ZDĚNÉ KONSTRUKCE
- PÓROBETONOVÉ PŘÍČKOVÉ TVÁRNICE TL. 150 mm
NA TENKOVRSŤVOU SYSTÉMOVOU ZDÍČÍ MALTU
- PÓROBETONOVÉ PŘÍČKOVÉ TVÁRNICE TL. 100 mm
NA TENKOVRSŤVOU SYSTÉMOVOU ZDÍČÍ MALTU

VÝPIS PŘEKLADŮ

OZN.	TYP PŘEKLADU	ROZMĚR (mm)			CELKEM KS
		b	h	l	
①	PREFABRIKOVANÝ ŽB PŘEKLAD	60	195	3000	2
②	PŘEKLAD PRO PÓROBETONOVÉ PŘÍČKY	150	250	1250	1

POZNÁMKY

- V MÍSTECH ZMĚN NAŠLAPNÝCH VRSTEV PODLAH BUDE POUŽITA PŘECHODOVÁ LIŠTA PRO DANÉ POUŽITÍ
- PŘÍČKY NAPOJENY NA STÁVAJÍCÍ KONSTRUKCE POMOCÍ NEREZOVÝCH STĚNOVÝCH SPON
- NAPOJENÍ NA NOSNÝ SLOUP BUDE PROVEDENO POMOCÍ OCELOVÝCH TRNŮ PRŮMĚRU 6 mm, NAVAŘENÝCH NA KOI SLOUPU
- SLOUP VE VÝDEJNĚ JÍDEL BUDE OPATŘEN SMALTOVÝM NÁTĚREM
- BUDE POSTUPOVÁNO DLE TECHNICKÝCH LISTŮ A STAVEBNÍCH POSTUPŮ VÝROBCE
- V PLOCHÁCH MATERIÁLOVÝCH ZMĚN PROVEDENA APLIKACE VÝZTUŽNÍ SKLOTEXTILNÍ MŘÍŽKY S PŘESAHEM min. 200 mm DO CEMENTOVÉHO LEPIDLA
- ÚKLIDOVÁ MÍSTNOST Č. 103 BUDE ODVĚTRÁNA POMOCÍ KOAXIÁLNÍ POTRUBÍ PŘES FASÁDU OBJEKTU

HUKO projekt www.hukoprojekt.cz info@hukoprojekt.cz tel.: +420 608 178 494 tel.: +420 775 662 832	OTISK AUTORIZAČNÍHO RAZÍTKA:	
ZODPOVĚDNÝ PROJEKTANT:	VYPRACOVAL:	
Ing. Jaroslav Pezlar	Ing. Jan Kovář	
STAVEBNÍ ÚŘAD: Hustopeče	OBECNÍ ÚŘAD: Velké Němčice	
INVESTOR: městys Velké Němčice Městečko 85, Velké Němčice 691 63		
	ZAKÁZKOVÉ ČÍSLO	21009
PROJEKT: PŘÍSTAVBA ZÁKLADNÍ ŠKOLY A REKONSTRUKCE VÝDEJNY JÍDEL na parc. č. 164/1 v kat. území Velké Němčice	STUPEŇ A DRUH PROJEKTOVÉ DOKUMENTACE	PRO PROVÁDĚNÍ STAVBY
STAVEBNÍ OBJEKT: SO 02 VÝDEJNA JÍDEL	DATUM:	01/2021
ČÁST DOKUMENTACE: D.1.1 ARCHITEKTONICKO-STAVEBNÍ ŘEŠENÍ	FORMÁT:	3xA4
VÝKRES: PŮDORYS 1.NP – NOVÝ STAV	MĚŘÍTKO: 1:50	VÝKRES Č.: D.03