


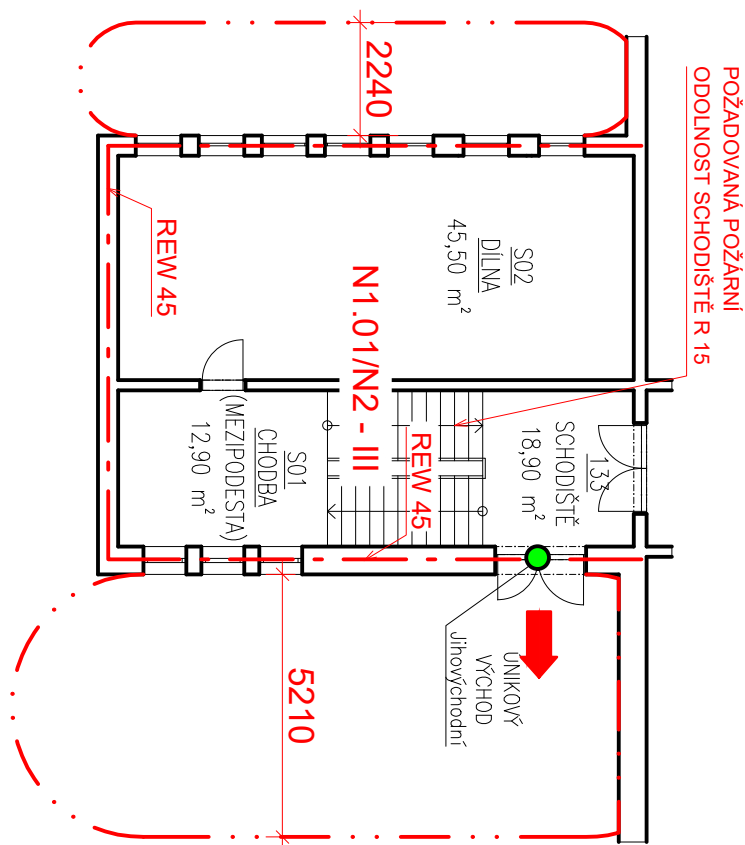

LEGENDA ZNAČENÍ PO:

- N1.01/N2 - III** DVOUPODLAŽNÍ POŽÁRNÍ ÚSEK, VE III. SPB
- HRANICE POŽÁRNÍHO ÚSEKU
- POŽÁRNĚ NEBEZPEČNÝ PROSTOR
- REW 45** POŽÁRNÍ ODOLNOST OBVODOVÉHO PLÁŠTĚ
- R 45** POŽÁRNÍ ODOLNOST NOSNÉ KONSTRUKCE (STĚNY)
- XX** SMĚR ÚNIKU A POČET OSOB
- VÝCHOD NA VOLNÉ PROSTRANSTVÍ



DVEŘNÍ KŘÍDLO BEZ ZÁMKU NEBO OPATŘENÉ PANIKOVÝM ZÁMKEM (KOVÁNÍM, KLIKOU DLE ČSN EN 179)

POZNÁMKA:

- POŽÁRNÍ ODOLNOSTI JEDNOTLIVÝCH KONSTRUKCÍ JSOU VE VÝKRESE VYZNAČENY PŘÍKLADĚ U VYBRANÝCH KONSTRUKCÍ, PLATÍ VŠAK PRO VŠECHNY KONSTRUKCE V PŮ

 www.hukoprojekt.cz info@hukoprojekt.cz tel.: +420 608 178 494 tel.: +420 775 662 832			OTISK AUTORIZAČNÍHO RAZÍTKA:		
ZODPOVĚDNÝ PROJEKTANT:		KONTROLOVAL:	VYPRACOVAL:		
Ing. Jaroslav Pezlar		Ing. Jan Kovář	Ing. Kateřina Vašíčková		
STAVEBNÍ ÚŘAD: Hustopeče		OBCENÍ ÚŘAD: Velké Němčice			
INVESTOR: městys Velké Němčice Městečko 85, Velké Němčice 691 63			ZAKÁZKOVÉ ČÍSLO	21009	
PROJEKT: PŘÍSTAVBA ZÁKLADNÍ ŠKOLY A REKONSTRUKCE VÝDEJNÝ JÍDEL na parc. č. 164/1 v kat. území Velké Němčice			STUPEŇ A DRUH PROJEKTOVÉ DOKUMENTACE	SPOLEČNÉ ÚZEMNÍ A STAVEBNÍ ŘÍZENÍ	
STAVEBNÍ OBJEKT: ČÁST DOKUMENTACE:			DATUM:	03/2021	
SO 01 PŘÍSTAVBA UČEBNY D.1.3 POŽÁRNĚ BEZPEČNOSTNÍ ŘEŠENÍ			FORMÁT:	1xA4	
VÝKRES: PŮDORYS 1.NP, 2.NP – PBR			MĚŘÍTKO: 1:150	VÝKRES Č.: D1.3.02	