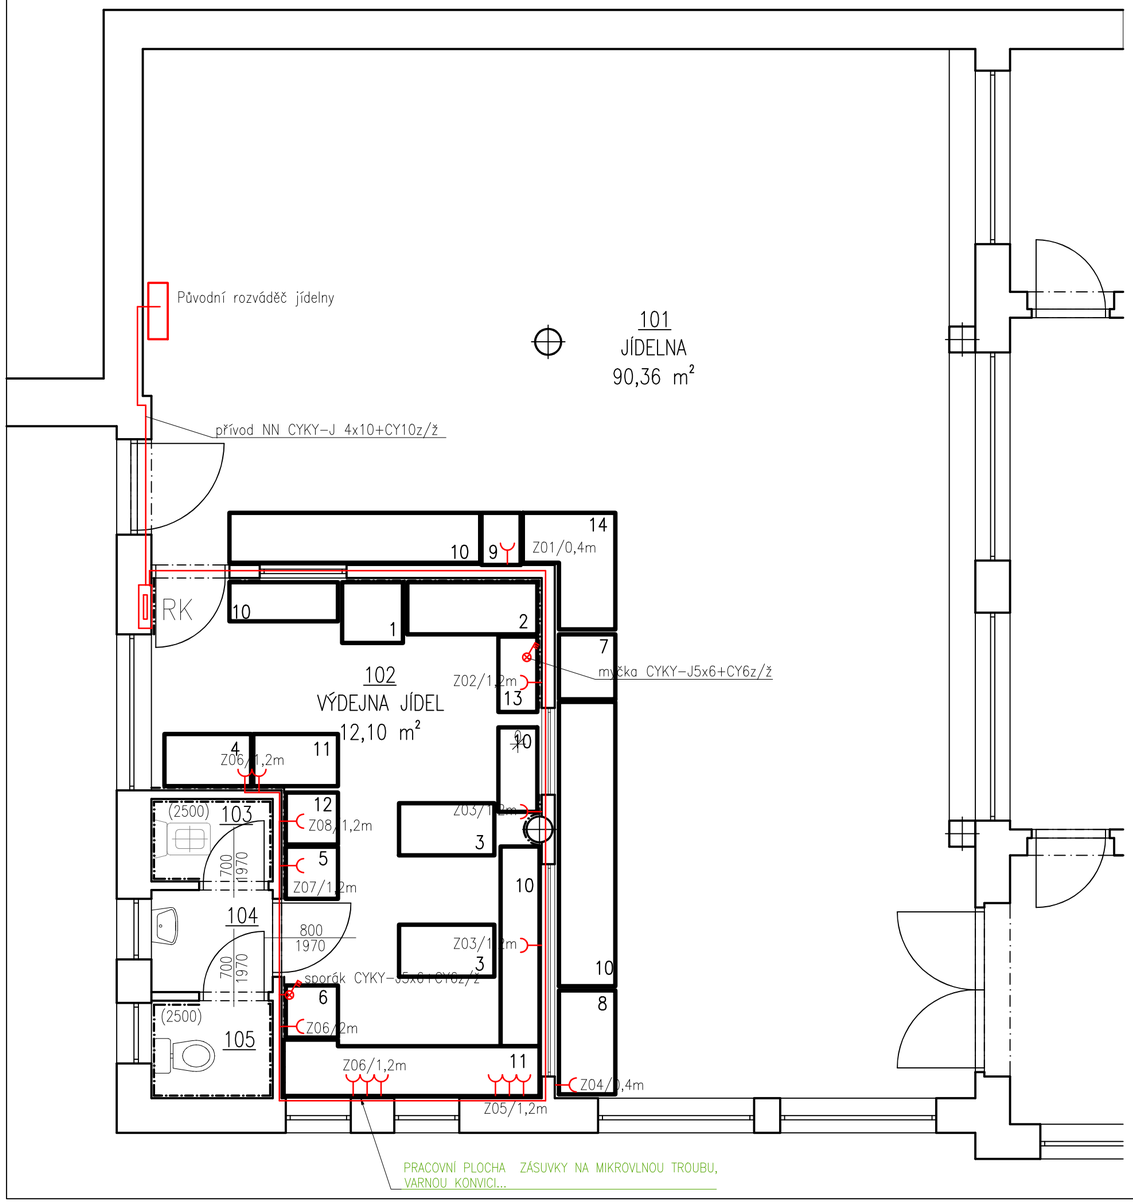

LEGENDA MÍSTNOSTÍ

OZN.	NÁZEV MÍSTNOSTI	PLOCHA	ÚPRAVA PODLAHY	ÚPRAVA STĚN	ÚPRAVA STROPU
101	JÍDELNA	90.36	PVC PODLAHA	ŠTUKOVÁ OMÍTKA	ŠTUKOVÁ OMÍTKA
102	VÝDEJNA JÍDEL	21.70	KERAMICKÁ DLAŽBA	KERAMICKÝ OBKLAD	MINERÁLNÍ KAZETOVÝ PODHLED AMF
103	ÚKLIDOVÁ MÍSTNOST	1.35	KERAMICKÁ DLAŽBA	KERAMICKÝ OBKLAD	MINERÁLNÍ KAZETOVÝ PODHLED AMF
104	ŠATNA	1.90	KERAMICKÁ DLAŽBA	ŠTUKOVÁ OMÍTKA	MINERÁLNÍ KAZETOVÝ PODHLED AMF
105	WC	1.35	KERAMICKÁ DLAŽBA	KERMICKÝ OBKLAD	MINERÁLNÍ KAZETOVÝ PODHLED AMF

Legenda:

- rozváděče NN
- zásuvka 230V/16A IP20
- vypínač 40A/3p

LEGENDA TECHNICKÝCH ZAŘÍZENÍ

1 SPRCHOVACÍ DŘEZ NA NÁDOBÍ
2 KAPOTOVÁ MYČKA
3 OHŘEVNÝ STŮL
4 DŘEZ NA VELKÉ VÁRNICE (MYTÍ TERMOPORTŮ)
5 LEDNICE
6 ELEKTRICKÝ SPORÁK
7 STOJAN NA PŘÍBORY A PLATA
8 CHLADÍCÍ VITRÍNA (SALÁTY, DEZERTY)
9 NÁPOJOVÝ AUTOMAT
10 NEREZOVÁ VÝDEJNÍ PLOCHA
11 PRACOVNÍ PLOCHA
12 OHŘÍVACÍ SKŘÍŇ
13 VYHŘÍVACÍ STŮL OD MYČKY
14 ODKLÁDACÍ STŮL (NÁPOJE)

NORMY:

SOUSTAVA NAPĚTÍ

230/400V AC 50Hz TN-C-S

OCHRANA PROTI NEB. DOTYKU NEŽIVÝCH ČÁSTÍ

AUTOMATICKÝM ODPOJENÍM OD ZDROJE V SÍTI TN-C-S DLE ČSN 33 2000-4-41 ED.3.

HUKO projekt
www.hukoprojekt.cz
info@hukoprojekt.cz
tel.: +420 608 178 494
tel.: +420 775 662 832

OTISK AUTORIZAČNÍHO RAZÍTKA:

ZODPOVĚDNÝ PROJEKTANT: Ing. Jaroslav Bělohradský	VYPRACOVAL: Jiří Provazník
STAVEBNÍ ÚŘAD: Hustopeče	OBECNÍ ÚŘAD: Velké Němčice
INVESTOR: městys Velké Němčice, Městečko 85, Velké Němčice 691 63	

ZAKÁZKOVÉ ČÍSLO: 21009

PROJEKT: **PŘÍSTAVBA ZÁKLADNÍ ŠKOLY A REKONSTRUKCE VÝDEJNY JÍDEL na parc. č. 164/1 v~kat. území Velké Němčice**

STUPEŇ A DRUH PROJEKTOVÉ DOKUMENTACE: SPOLEČNÉ ÚZEMNÍ A STAVEBNÍ ŘÍZENÍ

STAVEBNÍ OBJEKT: SO 02 VÝDEJNA JÍDEL

ČÁST DOKUMENTACE: D.1.4 TPS zař. silnoproudé el.

DATUM: 01/2021

FORMÁT: 3xA4

VÝKRES: **PŮDORYS 1.NP – GASTRO ZAŘÍZENÍ**

MĚŘÍTKO: 1:50

VÝKRES Č.: D.1.4.-02