




POLICIE ČESKÉ REPUBLIKY - KRP	MĚSTYS VELKÉ NĚMČICE	
Č.j.: KRPB - / Č.j.- 2023 - 0600DI		
PLATNOST TOHOTO VYJÁDRĚNÍ JE 1 ROK. V dne	SOUHLASÍME S MÍSTNÍ ÚPRAVOU PROVOZU V dne	SOUHLASÍME S MÍSTNÍ ÚPRAVOU PROVOZU V dne

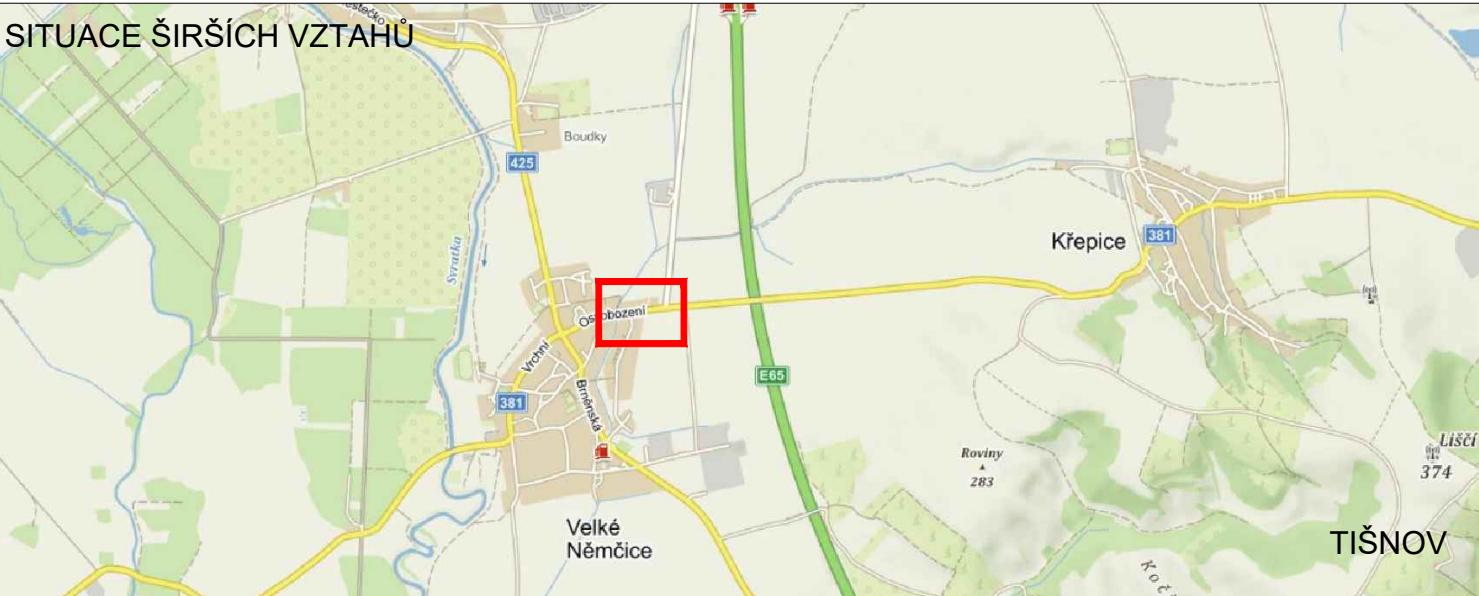

LEGENDA	
	STÁVAJÍCÍ TRVALÉ SVISLÉ DOPRAVNÍ ZNAČENÍ
	STÁVAJÍCÍ TRVALÉ SVISLÉ DOPRAVNÍ ZNAČENÍ - PŘESUNUTO BĚHEM REALIZACE SJEZDŮ A CHODNÍKŮ
	STÁVAJÍCÍ TRVALÉ SVISLÉ DOPRAVNÍ ZNAČENÍ - PŘESUNUTO AŽ PO DOKONČENÍ REALIZACE SJEZDŮ A CHODNÍKŮ
	NAVŘZENÉ TRVALÉ SVISLÉ DOPRAVNÍ ZNAČENÍ INSTALOVÁNO AŽ PO DOKONČENÍ REALIZACE SJEZDŮ A CHODNÍKŮ

Použití dopravního značení bude v základní velikosti a v reflexním provedení dle 1. K návrhu dopravního značení bylo využito TP 65 Zásady pro dopravní značení na pozemních komunikacích, TP 66 Zásady pro označování pracovních míst na pozemních komunikacích, II vydání	
VYPRACOVAL: Bc. Natália Doláková	DoZBos s.r.o. Průmyslová 2641/12 680 01 Boskovice E-mail: dozbos@dozbos.cz www.dozbos.cz
KONTROLOVAL: Ing. Mgr. Josef Janík	Datum: 03/2023
NÁZEV AKCE: NOVOSTAVBA SJEZDŮ A CHODNÍKŮ, VELKÉ NĚMČICE, LOKALITA PODSEDKY	FORMÁT: X
NÁZEV PŘÍLOHY: SITUACE DOPRAVNĚ-INŽENÝRSKÝCH OPATŘENÍ	ČÍSLO ZAKÁZKY:
OBSAH: MÍSTNÍ ÚPRAVA PROVOZU	ČÍSLO PŘÍLOHY: 1