
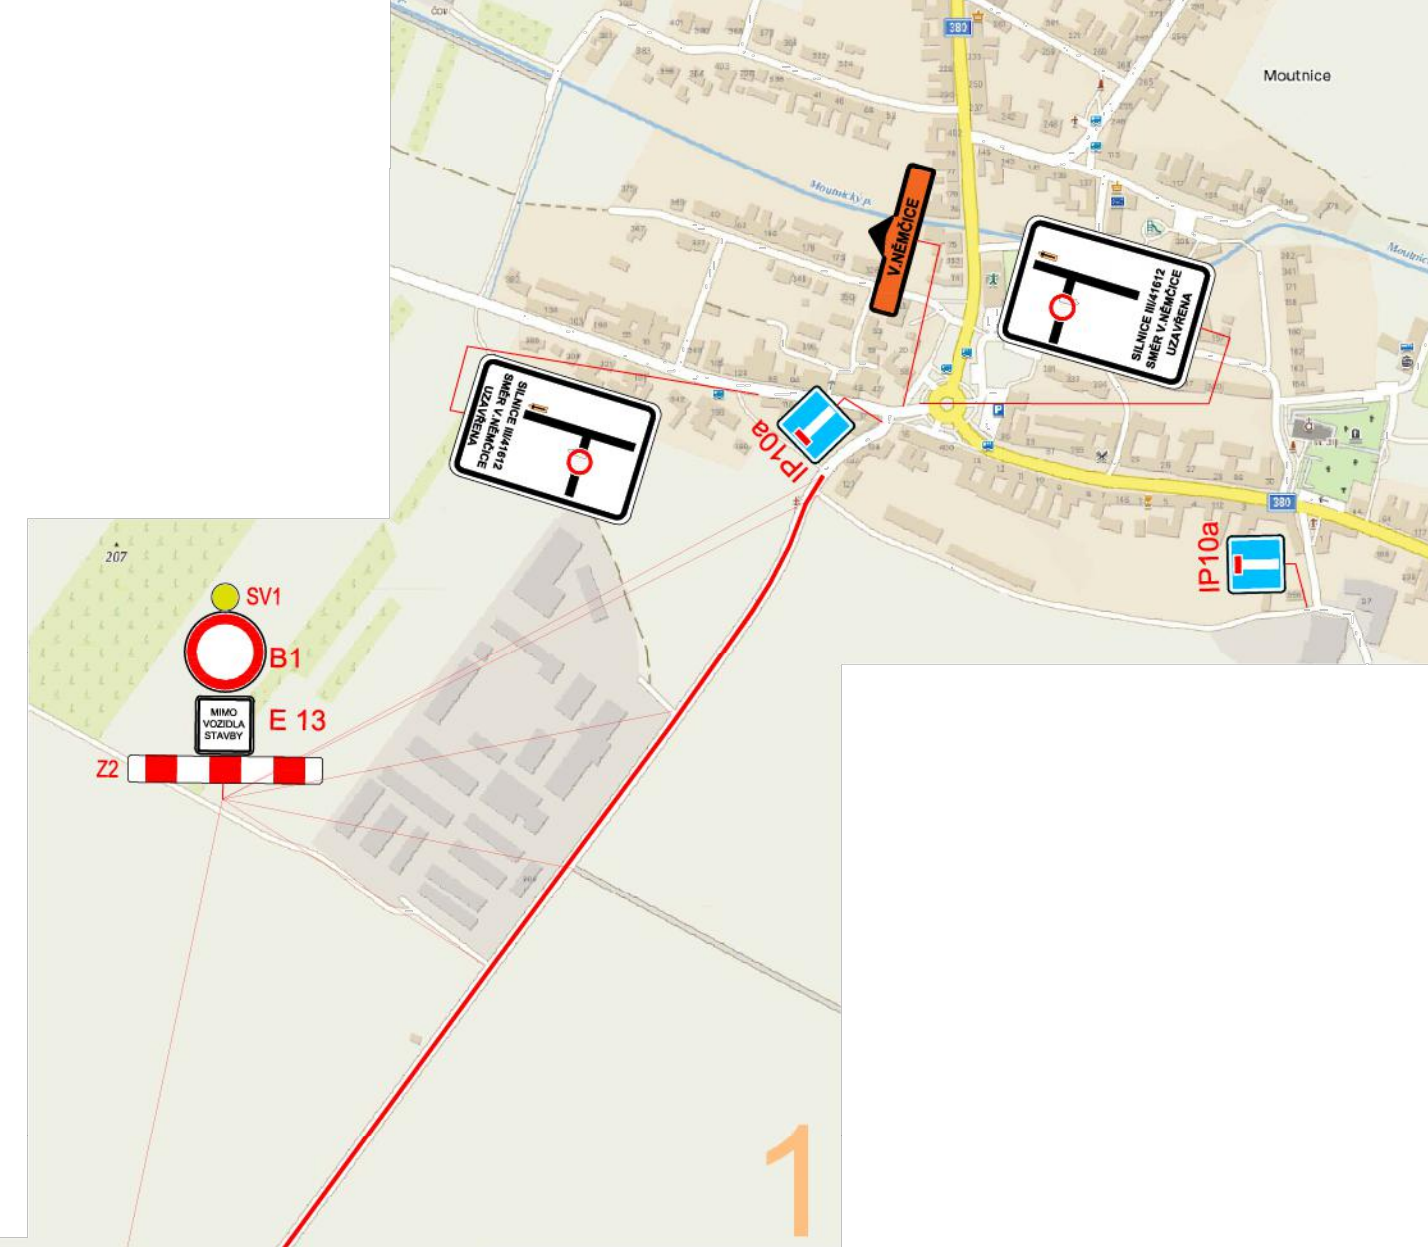
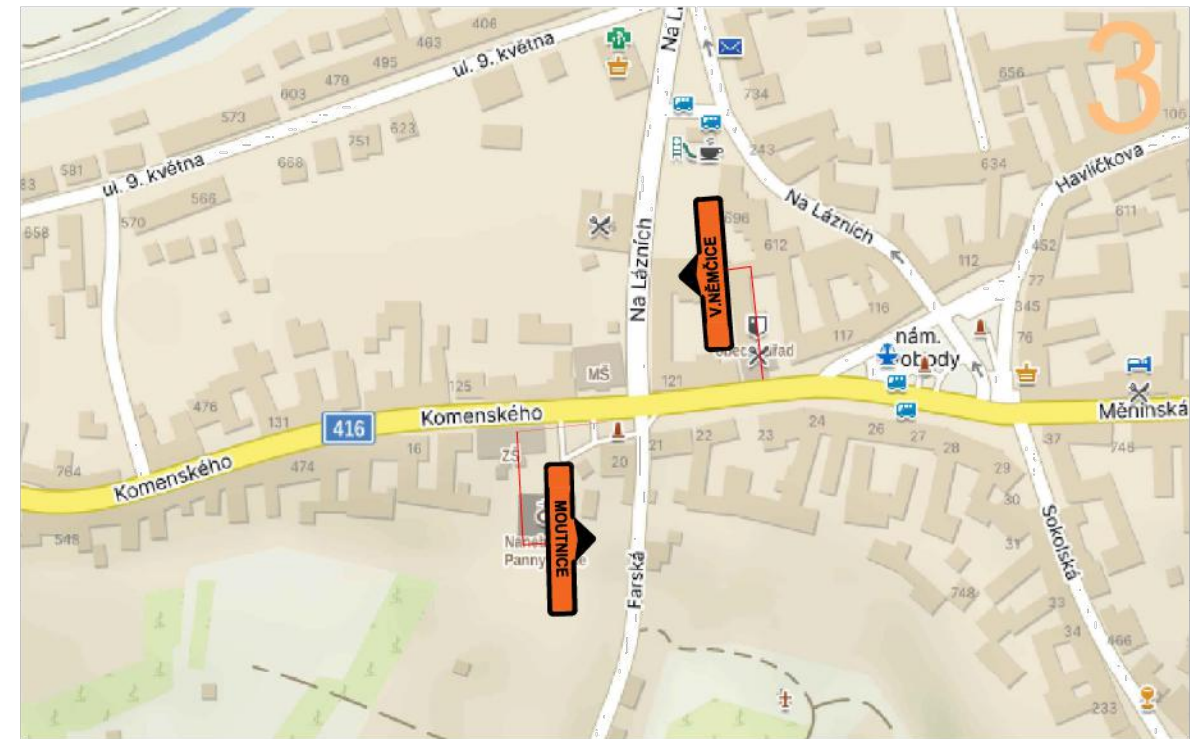
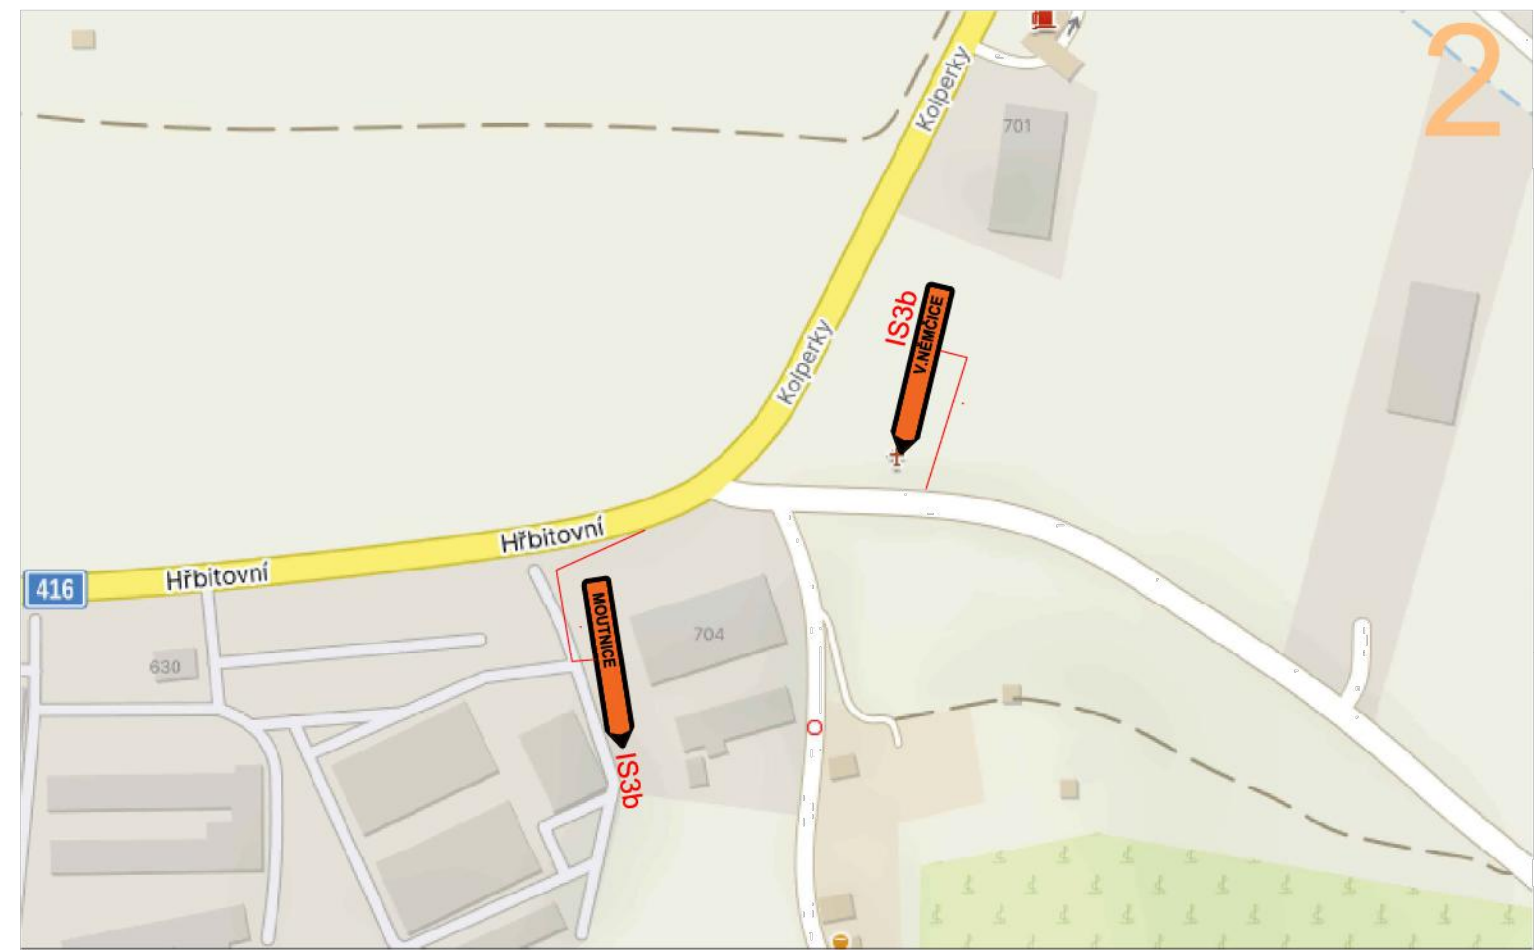
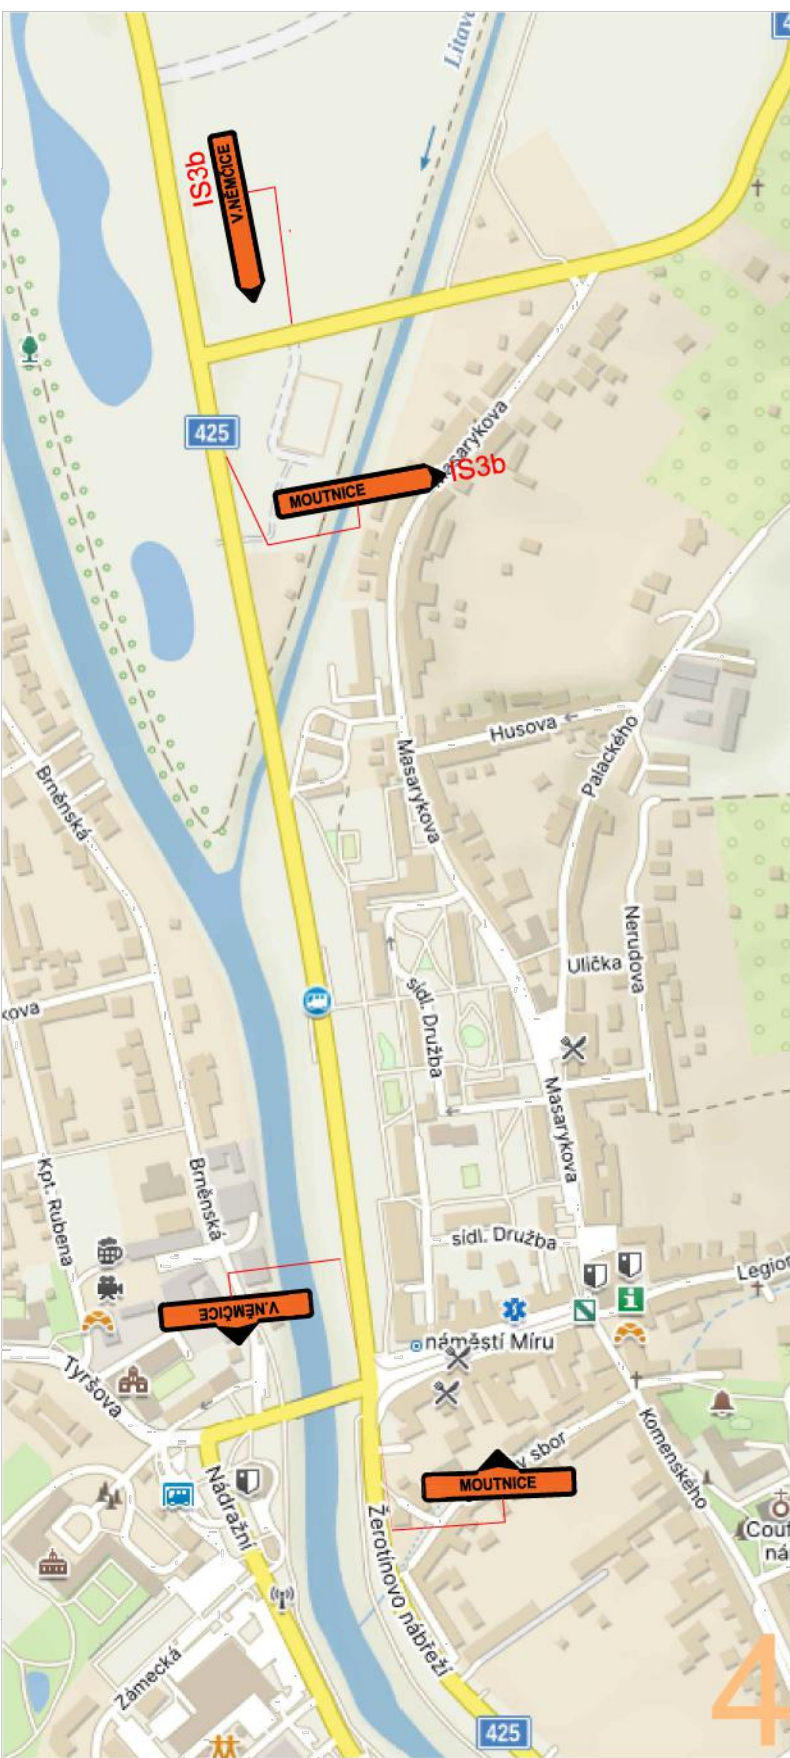
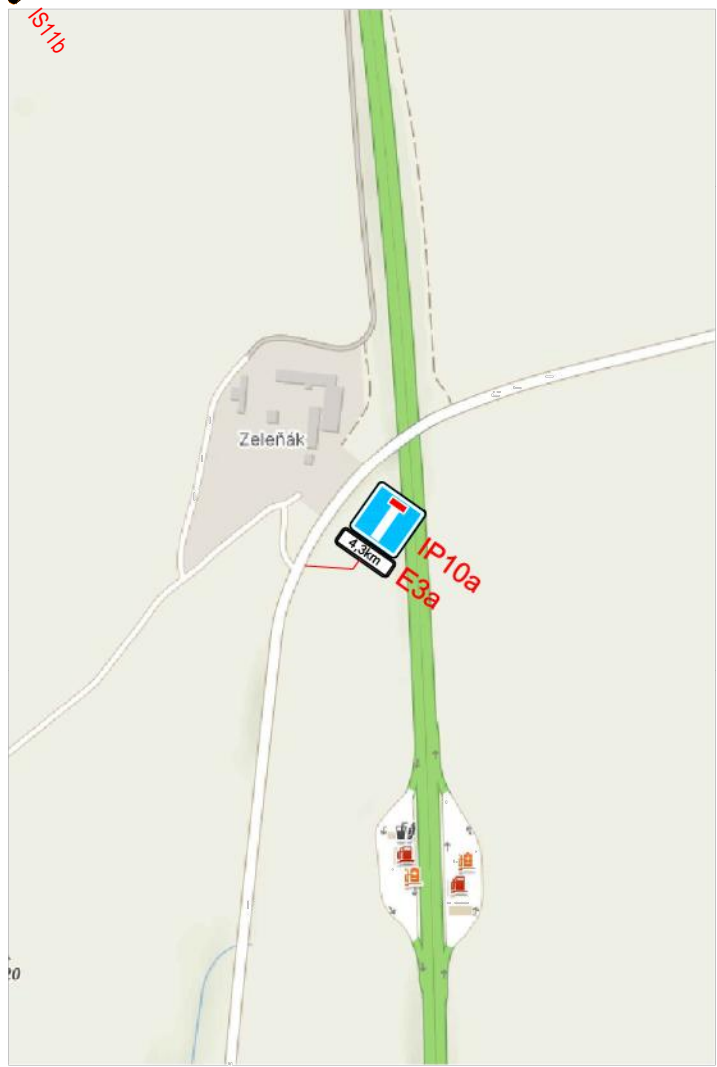
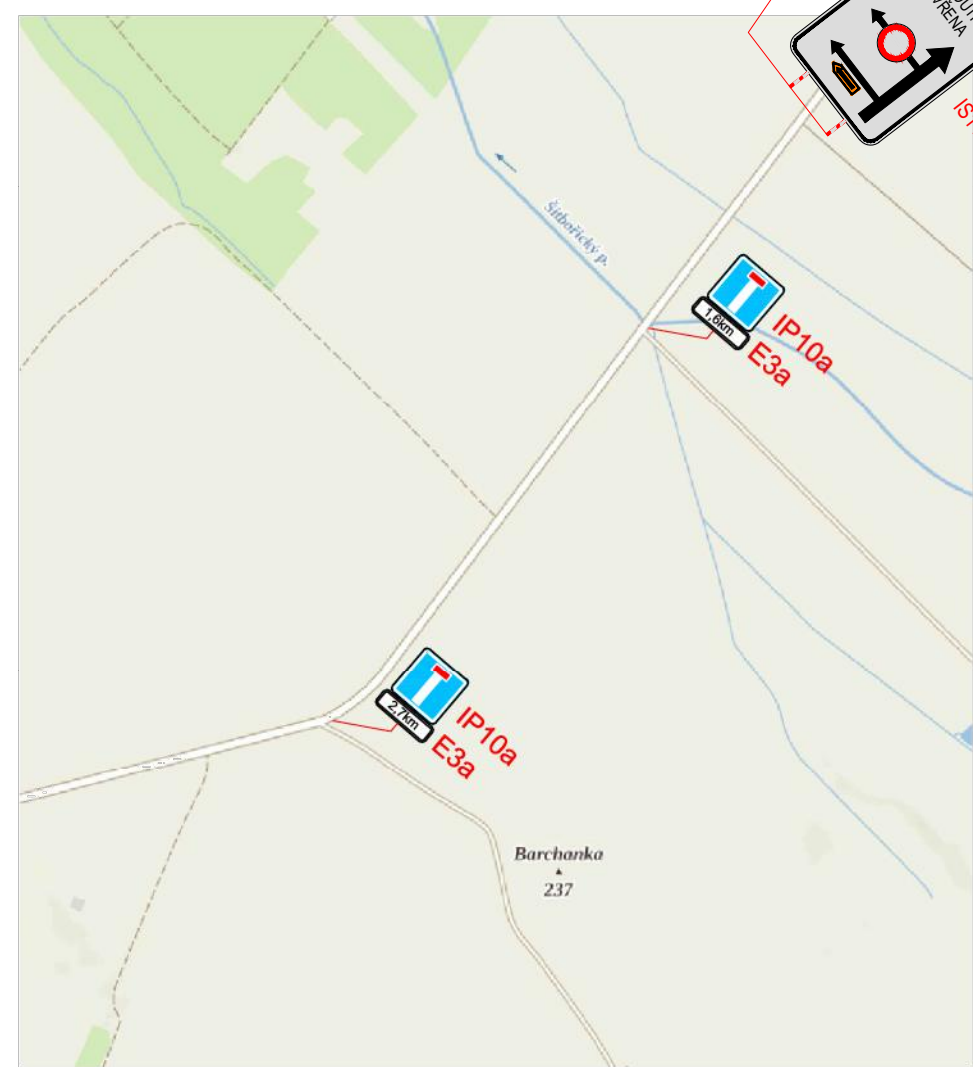


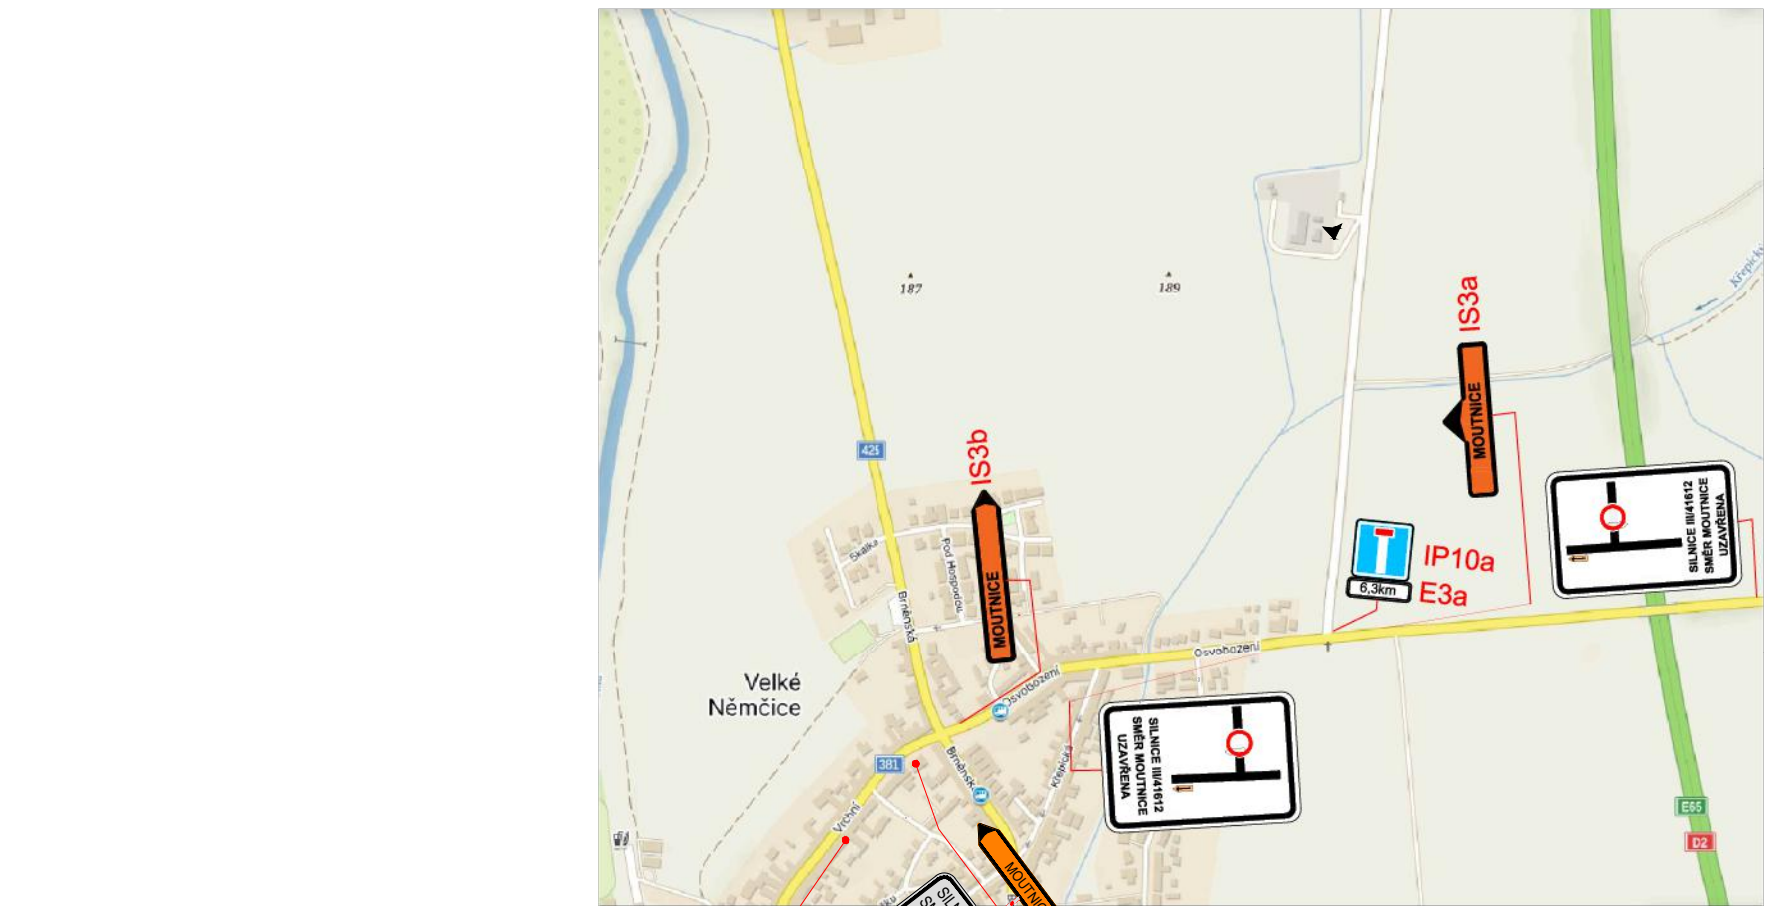

S

Legenda :

- objízdná trasa

- uzavřený úsek

A15

- navržené dočasné dopravní značení

Konečný návrh přechodné úpravy provozu zajistí dodavatel stavby, vč.projednání na příslušných úřadech.

OBJEDNATEL	Správa a údržba silnic Jihomoravského kraje příspěvková organizace kraje Žerotínovo náměstí 449/3 602 00 Bno
------------	---

ZHOTOVITEL	"DPO – Viadesigne - RD SÚSJMK 2021"
------------	-------------------------------------

ZMĚNA VÝKRESU:				
Č. ZMĚNY	PŘEDMĚT ZMĚNY	ZMĚNU PROVEDL	PODPIS	DATUM ZMĚNY

D

SOUŘADNICOVÝ SYSTÉM :	S-JTSK
VÝŠKOVÝ SYSTÉM :	B.p.v.

NÁZEV AKCE:	III/41612 MOUTNICE-VELKÉ NĚMČICE			
STUPEŇ:	PDPs		ZAK. ČÍSLO:	230071
ZHOTOVITEL:	DOPRAVOPROJEKT Ostrava a.s.		VEDOUcí PROJEKTANT - HIP	ING. ŠTRUHÁR FILIP
KRAJ, MěÚ, ObÚ	JIHOMORAVSKÝ		OBJEDNATEL, INVESTOR:	SÚSJMK, příspěvková organizace kraje

PODZHOTOVITEL:			
VEDOUcí PROJEKTANT - HIP	ING. ŠTRUHÁR FILIP		
ZODPOVĚDNÝ PROJEKTANT	BC. JAN ŠVARC		
VYPRACOVAL	BC. JAN ŠVARC		
KONTROLOVAL	BC. JAN ŠVARC		
KRAJ, MěÚ, ObÚ	JIHOMORAVSKÝ		
OBJEDNATEL, INVESTOR	SÚSJMK, příspěvková organizace kraje		
NÁZEV AKCE:	III/41612 MOUTNICE-VELKÉ NĚMČICE	DATUM	07/2023
NÁZEV OBJEKTU:	DOKUMENTACE OBJEKTŮ	FORMÁT	6x4
NÁZEV VÝKRESU:	DOPRAVNĚ INŽENÝRSKÁ OPATŘENÍ – SITUACE	MĚŘITKO	
		STUPEŇ	PDPs
		ZAK. ČÍSLO	230071
		Č. SOUPRAVY	Č. VÝKRESU
			D.2.3