




ŘEZ A-A' / ZÁZEMÍ /

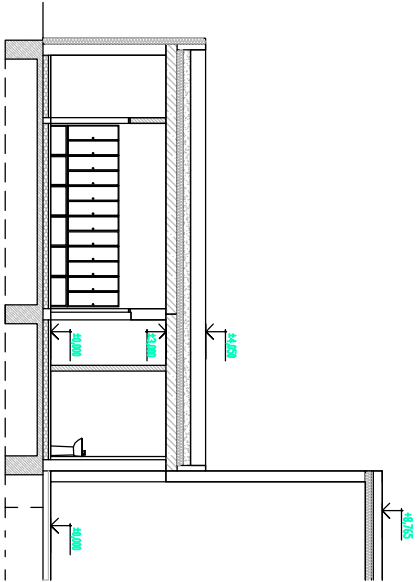


ŘEZ B-B' / ZÁZEMÍ /

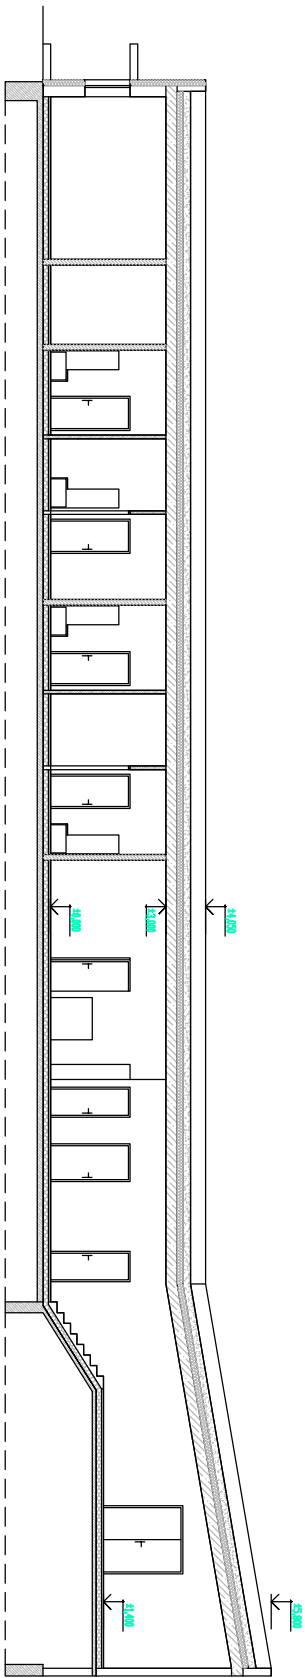

ŘEZ C-C' - HALA

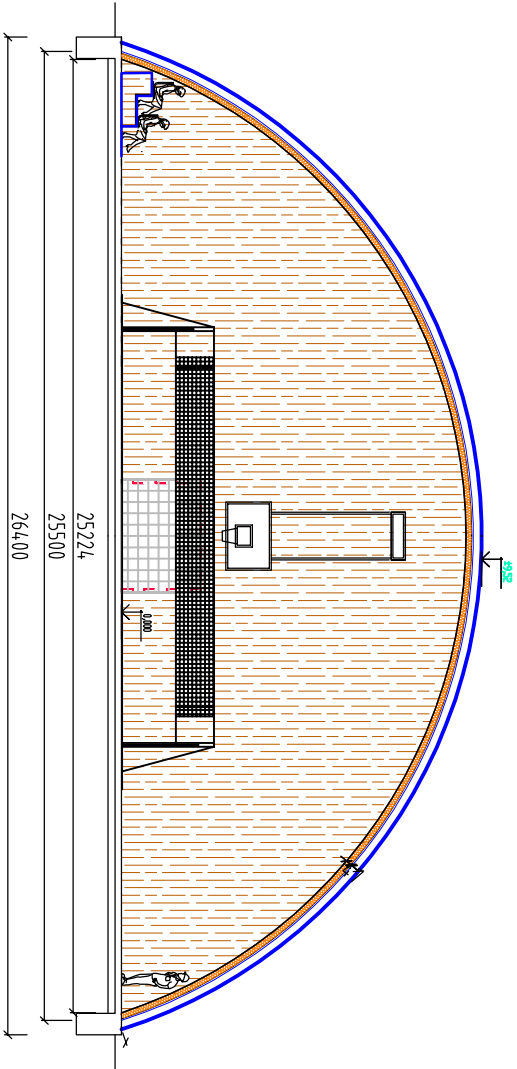

ŘEZ D-D' - HALA

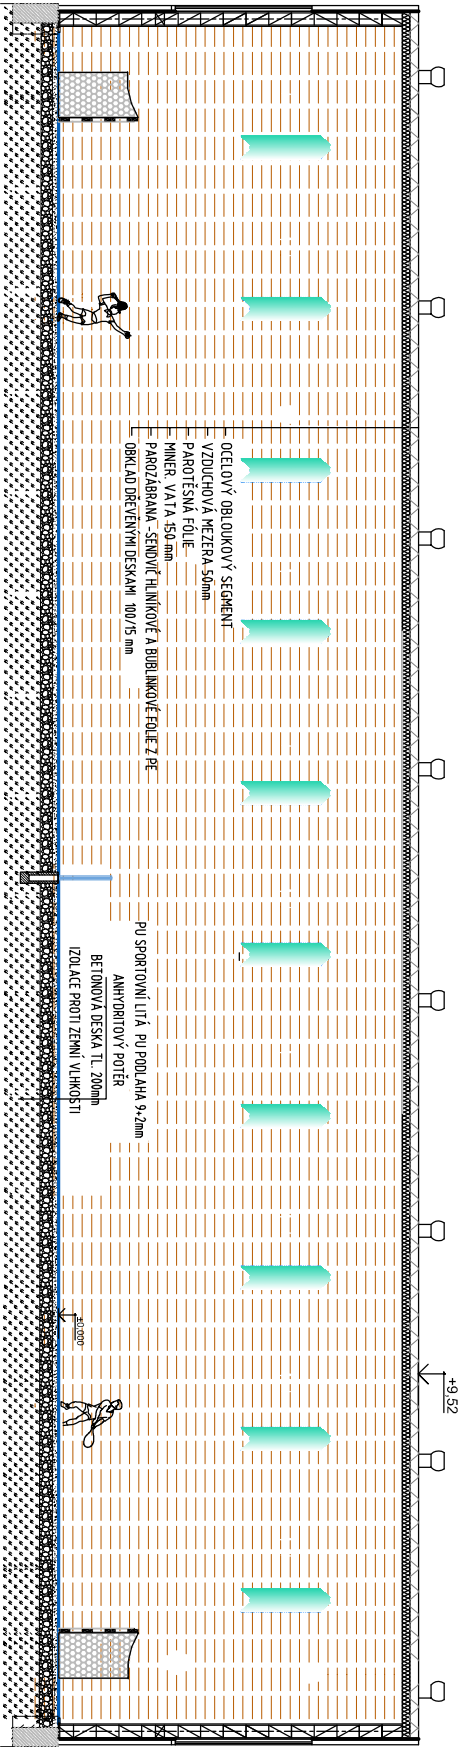

Stupeň dokumentace : STUDIE					Autor architektonické studie	
Autorizace :		Ing. Arch. A. Olépkal	Ing. Arch. T. Možný	Vypracovali:		Ing. Arch. T. Možný
ČKA 03 367 - autorizovaný architekt		Ing. Arch. A. Olépkal		Eva Palová		
Zodp. projektant:		Ing. Arch. A. Olépkal	Ing. Arch. T. Možný	Kontroloval:		Ing. Arch. T. Možný
Investor:		Město Velké Němčice				
Místo stavby:		Velké Němčice	SÚ:	-	Kraj: Jihomoravský	
Název stavby:						
SPORTOVNÍ HALA VELKÉ NĚMČICE						
včetně zázemí na parc.č. 155/1, k.ú. Velké Němčice						
Název výkresu:						
ŘEZY						
Č. VÝKRESU:						
004						
MĚŘÍTKO:						
1: 200						



Ing. Arch. A. Olépkal

Ing. Arch. T. Možný

PROJEKT A INŽENÝRSKÁ ČINNOST

ICO: 743 96 122

OBECEVNÍ 4,09/VX, 760 01 ZLÍN

PRŮVODNÍ: SVAROVCE 1012, 763 02 ZLÍN

TEL.: 60881290