


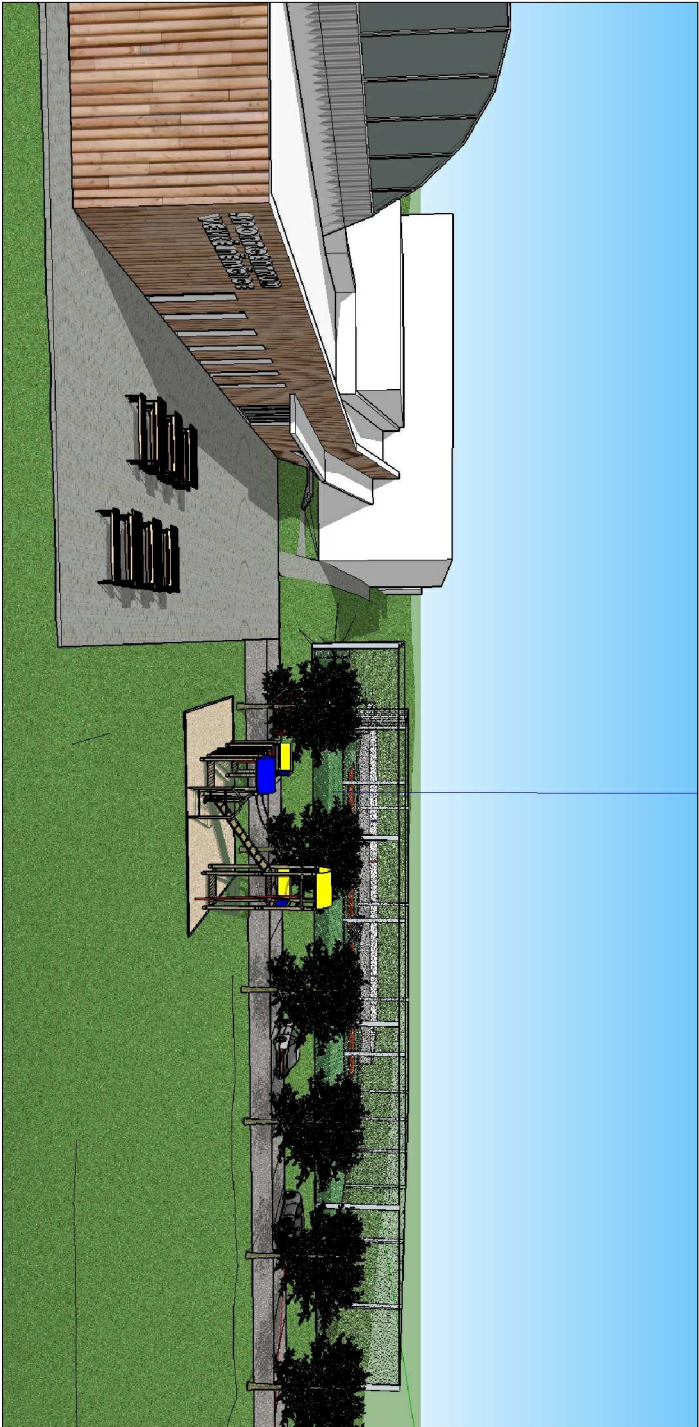

Stupeň dokumentace : STUDIE					Autor architektonické studie	
Autorizace :	Ing. Arch. A. Otěpka	Ing. Arch. T. Možný	Vypracovali:	Ing. Arch. T. Možný		
ČKA 03 367 - autorizovaný architekt	Ing. Arch. A. Otěpka			Eva Palová		
Zodp. projektant:	Ing. Arch. A. Otěpka	Ing. Arch. T. Možný	Kontrolovali:	Ing. Arch. T. Možný		
Investor:	Město Velké Němčice					
Místo stavby:	Velké Němčice	SÚ:	-	Kraj: Jihomoravský		
Název stavby:	 Eva Palová projektant a inženýrská činnost IČO: 743 96 722 OBECNÍ ÚŘAD, 4709 VYŠ. LHO OT ZLÍN PROVOZOVATEL SVAROVCE 1072, 765 02 ZLÍN TEL: 60882190 SPORTOVNÍ HALA VELKÉ NĚMČICE včetně zázemí na parc.č. 155/1, k.ú. Velké Němčice					
Název výkresu:				Č. VÝKRESU:	MĚŘÍTKO:	
VIZUALIZACE				007	1: 200	