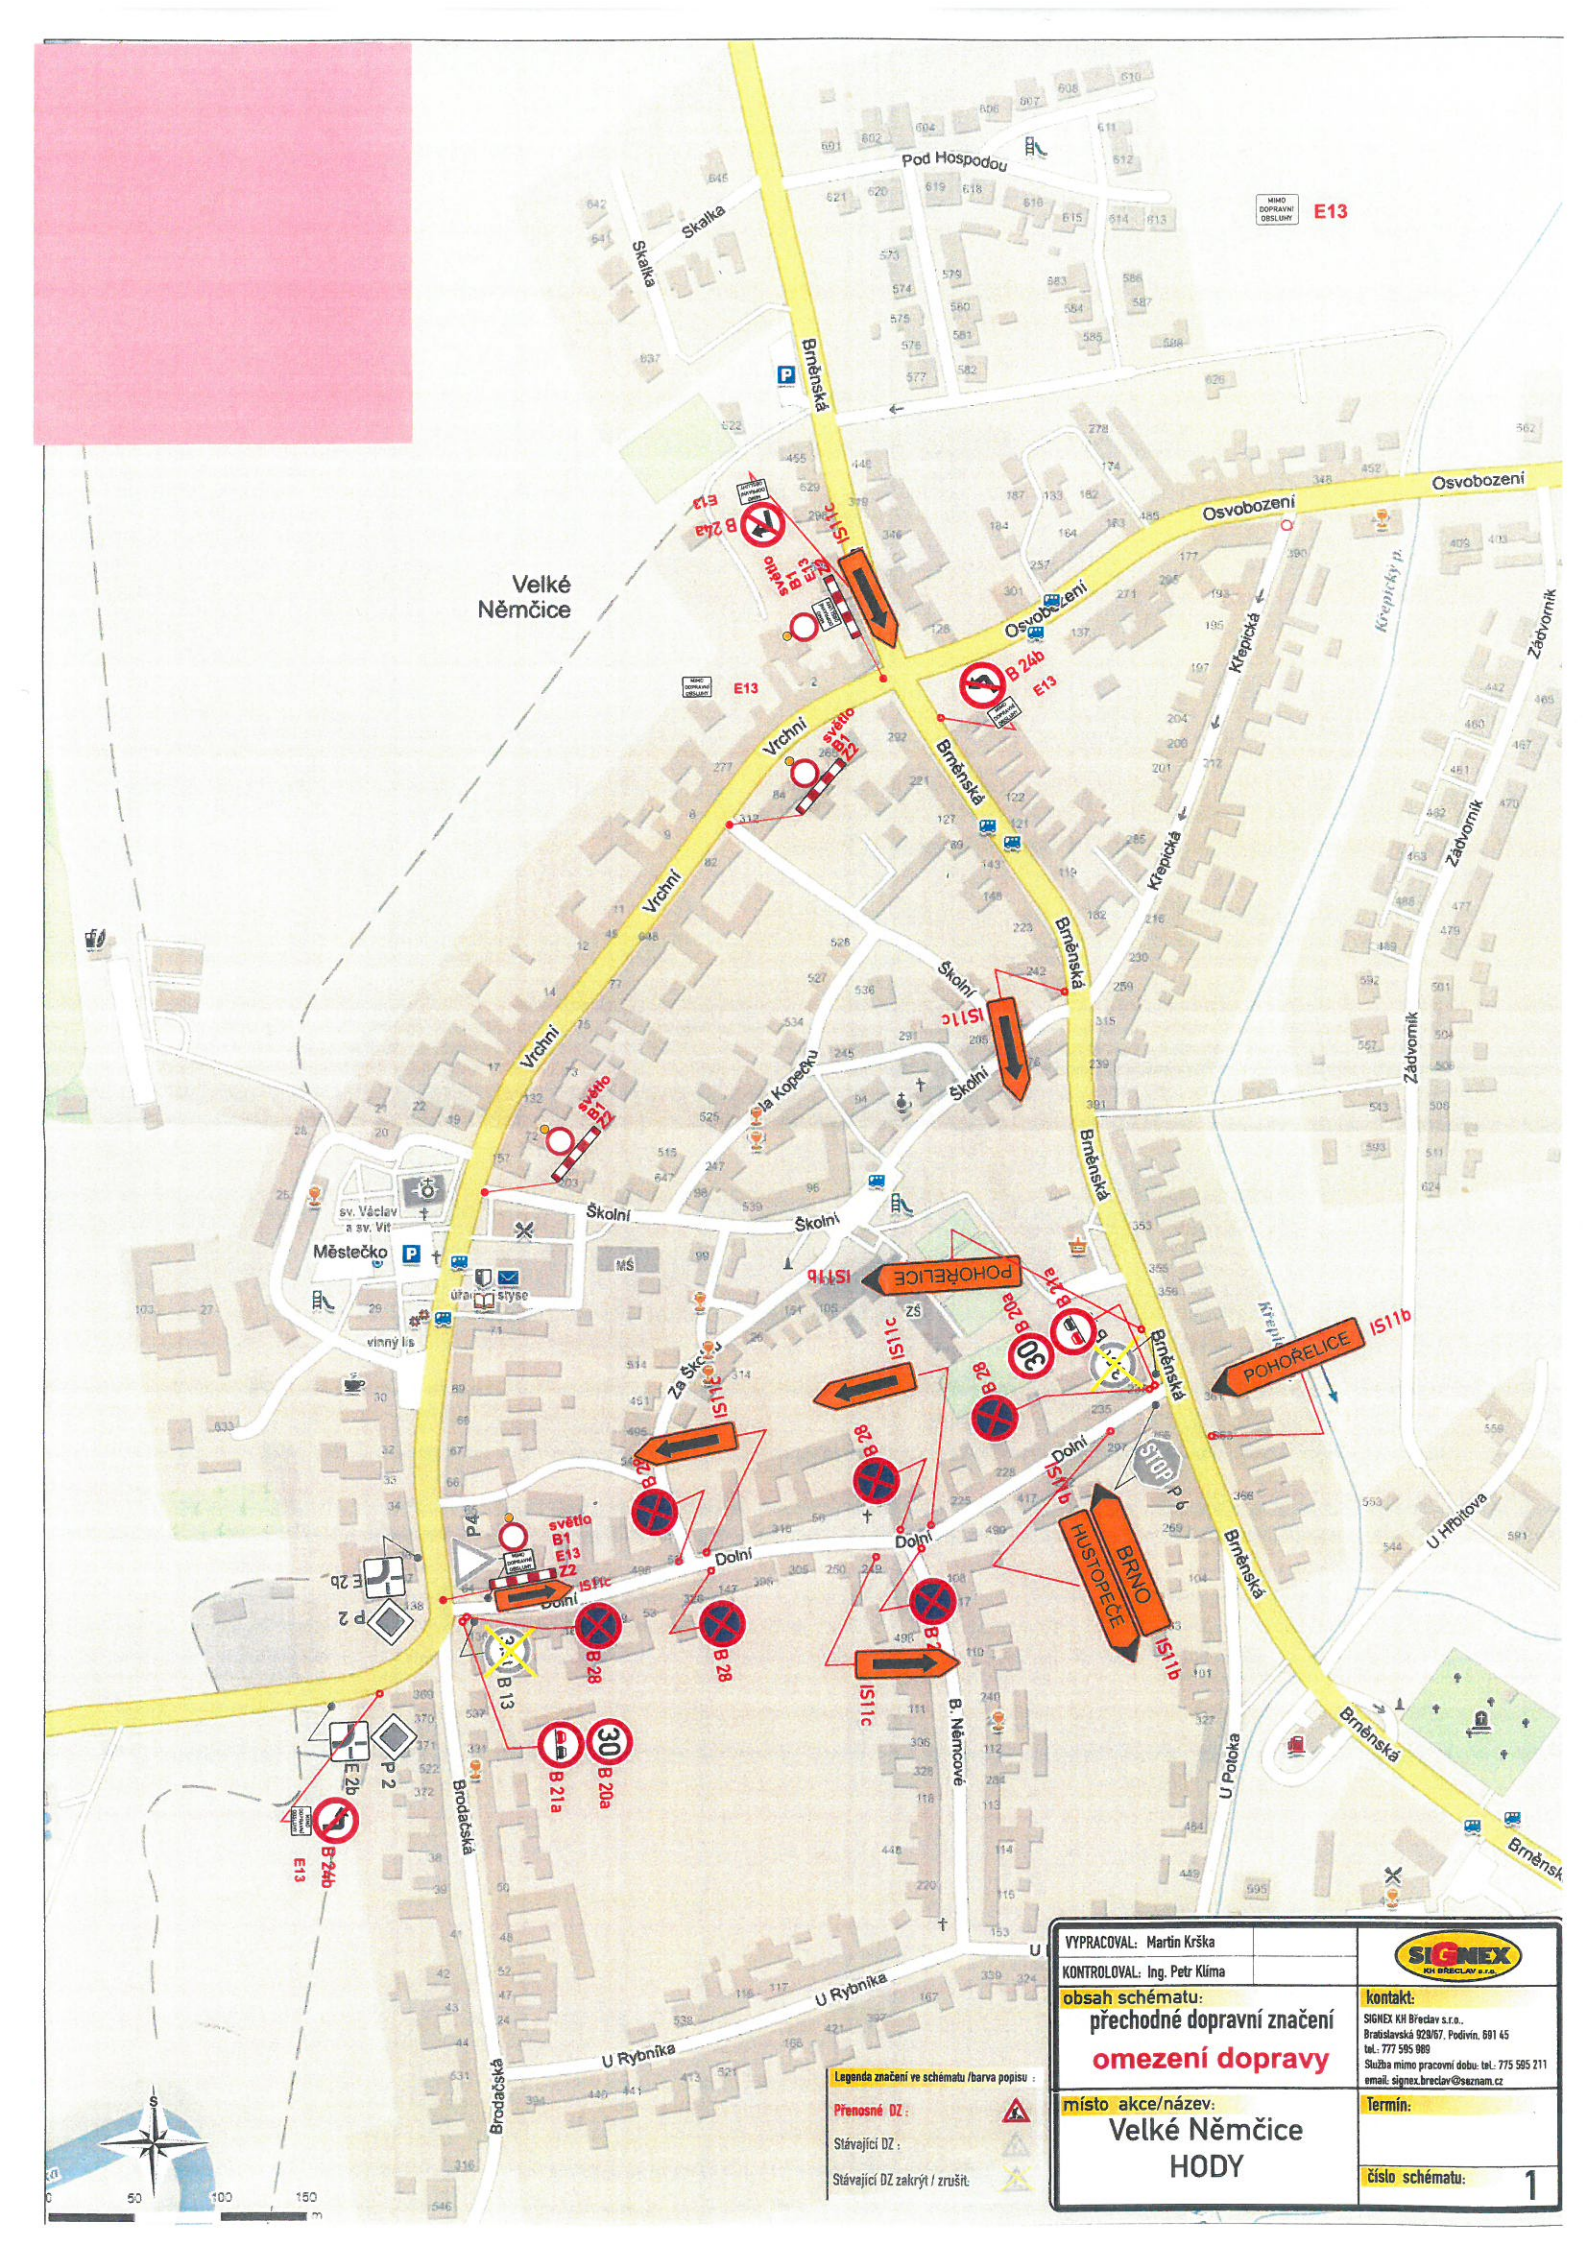
Velké Němčice
Pod Hospodou
Skalka
Brněnská
Osvobození
Vrchní
Křepická
Zádvorník
Školní
Za Školou
U Kopečku
Dolní
U Hřbitova
U Potoka
B. Němcové
Brodečská
U Rybníka
sv. Václav a sv. Vít
Městečko
vinný lis
MŠ
ZŠ
úřad
pošta
E13
světlo B1 Z2
IS11c
IS11b
POHOŘELICE
BRNO HUSTOPEČE
STOP P 6
B 24a
B 24b
B 20a
B 21a
B 28
B 13
P 2
P 4
E 2b
Legenda značení ve schématu /barva popisu :
Přenosné DZ :
Stávající DZ :
Stávající DZ zakrýt / zrušit:
VYPRACOVAL: Martin Krška
KONTROLOVAL: Ing. Petr Klíma
obsah schématu:
přechodné dopravní značení
omezení dopravy
místo akce/název:
Velké Němčice
HODY
Termín:
číslo schématu: 1
kontakt:
SIGNEX KH Břeclav s.r.o.,
Bratislavská 929/67, Podivín, 691 45
tel.: 777 595 989
Služba mimo pracovní dobu: tel.: 775 505 211
email: signex.breclav@seznam.cz
0
50
100
150
m