


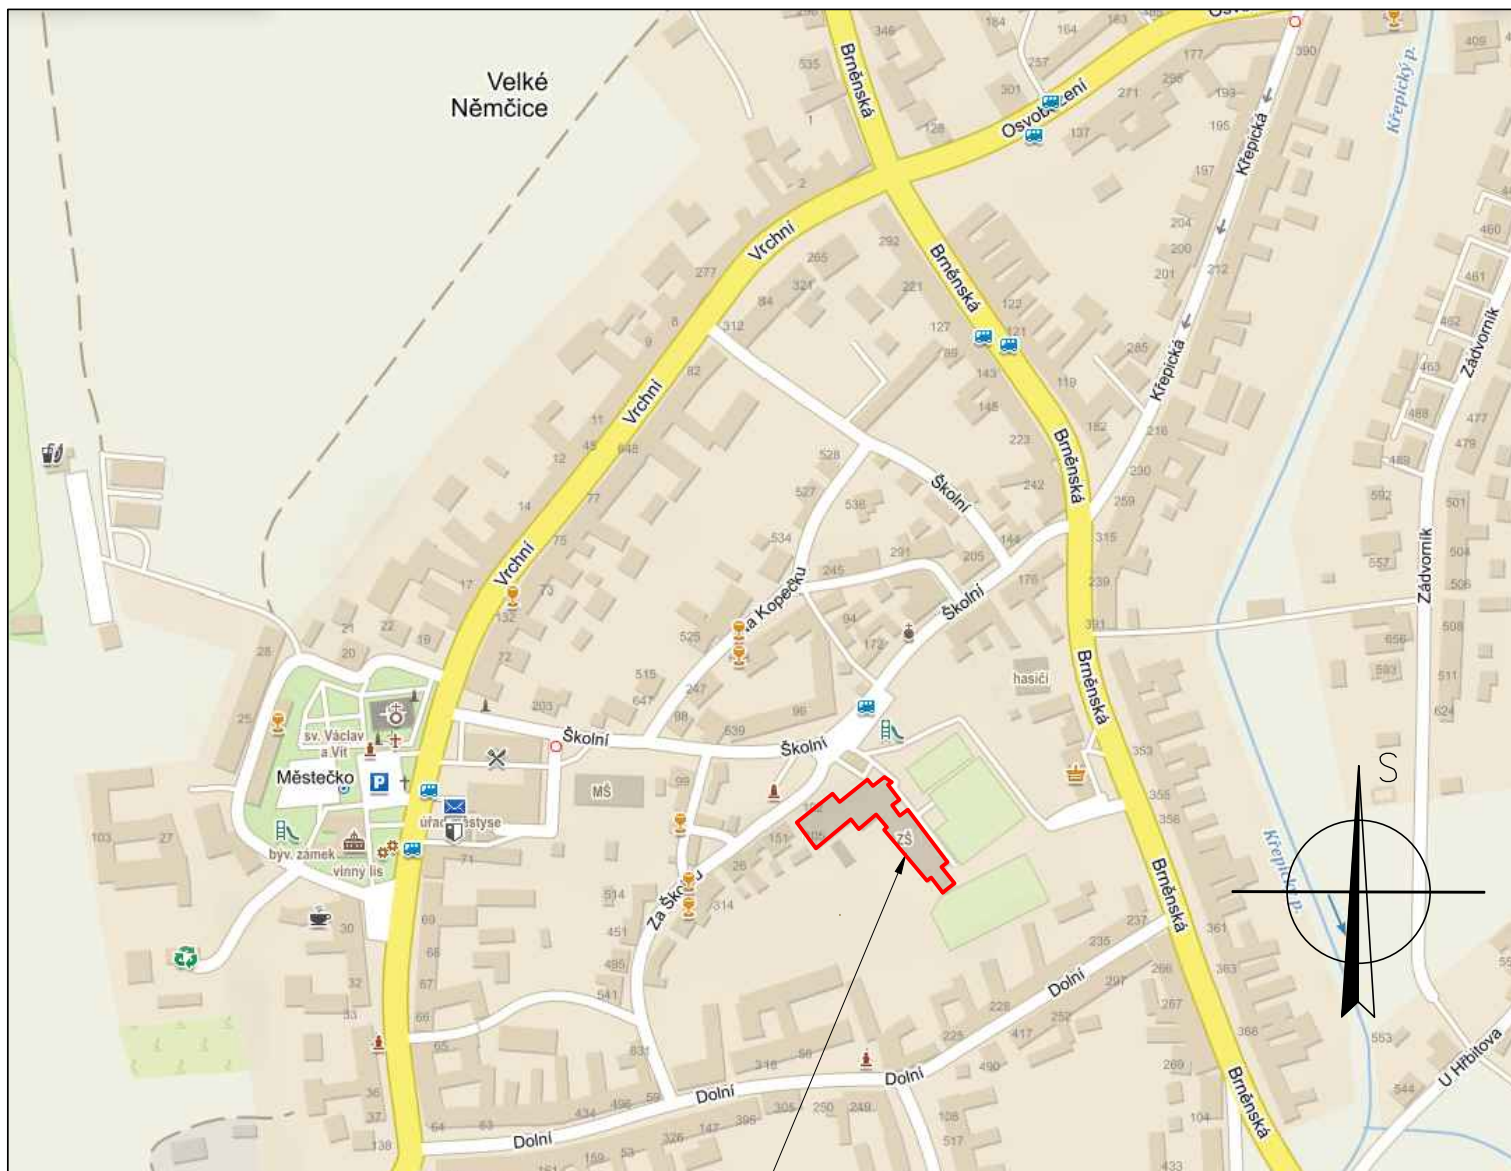

PŘÍSTAVBA ZÁKLADNÍ ŠKOLY A
REKONSTRUKCE VÝDEJNÝ JÍDEL
na parc. č. 164/1 v kat. území Velké Němčice



www.hukoprojekt.cz
info@hukoprojekt.cz
tel.: +420 608 178 494
tel.: +420 775 662 832

OTISK AUTORIZAČNÍHO RAZÍTKA:

ZODPOVĚDNÝ PROJEKTANT:	VYPRACOVAL:
Ing. Jaroslav Pezlar	Ing. Jan Kovář
STAVEBNÍ ÚŘAD: Hustopeče	OBCENÍ ÚŘAD: Velké Němčice
INVESTOR: městys Velké Němčice Městečko 85, Velké Němčice 691 63	
PROJEKT: PŘÍSTAVBA ZÁKLADNÍ ŠKOLY A REKONSTRUKCE VÝDEJNÝ JÍDEL na parc. č. 164/1 v kat. území Velké Němčice	
STAVEBNÍ OBJEKT: SO 01 PŘÍSTAVBA UČEBNÝ; SO 02 VÝDEJNA JÍDEL ČÁST DOKUMENTACE: C. SITUAČNÍ VÝKRESY	
VÝKRES: SITUAČNÍ VÝKRES ŠIRŠÍCH VZTAHŮ	

ZAKÁZKOVÉ ČÍSLO	21009
STUPEŇ A DRUH PROJEKTOVÉ DOKUMENTACE	SPOLEČNÉ ÚZEMNÍ A STAVEBNÍ ŘÍZENÍ
DATUM:	01/2021
FORMÁT:	1x A4
MĚŘÍTKO: —	VÝKRES Č.: C.01