


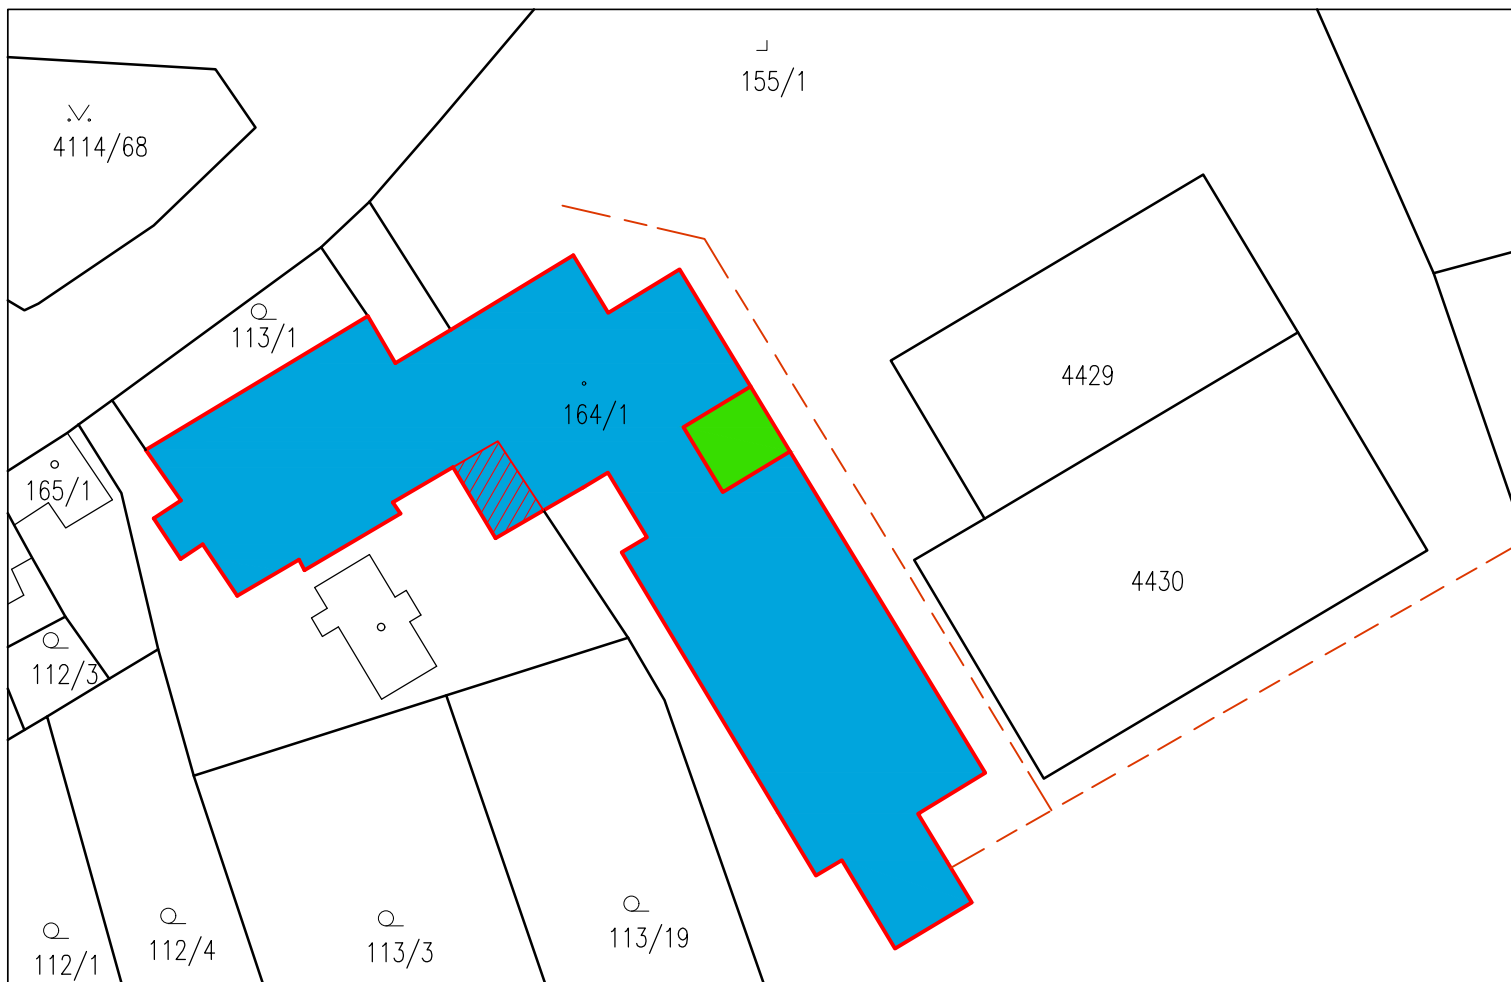

LEGENDA



ŘEŠENÝ OBJEKT ZÁKLADNÍ ŠKOLY



ŘEŠENÁ PŘÍSTAVBA ZÁKLADNÍ ŠKOLY




ŘEŠENÉ PROSTORY VÝDEJNY JÍDEL



SPLAŠKOVÁ KANALIZACE PVC-DN 150



OKOLNÍ OBJEKTY

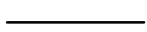

HRANICE POZEMKŮ




BUDOVA



ZELEŇ



ZAHRADA

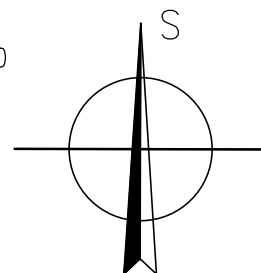

www.hukoprojekt.cz

info@hukoprojekt.cz

tel.: +420 608 178 494

tel.: +420 775 662 832

ZODPOVĚDNÝ PROJEKTANT:

Ing. Jaroslav Pezlar

VYPRACOVAL:

Ing. Jan Kovář

STAVEBNÍ ÚŘAD: Hustopeče

OBECNÍ ÚŘAD: Velké Němčice

INVESTOR: městys Velké Němčice

Městečko 85, Velké Němčice 691 63

OTISK AUTORIZAČNÍHO RAZÍTKA:

PROJEKT:

**PŘÍSTAVBA ZÁKLADNÍ ŠKOLY A
REKONSTRUKCE VÝDEJNY JÍDEL
na parc. č. 164/1 v kat. území Velké Němčice**

STAVEBNÍ OBJEKT:

SO 01 PŘÍSTAVBA UČEBNY; SO 02 VÝDEJNA JÍDEL

ČÁST DOKUMENTACE:

C. SITUAČNÍ VÝKRESY

VÝKRES:

KATASTRÁLNÍ SITUAČNÍ VÝKRES

ZAKÁZKOVÉ ČÍSLO

21009

STUPEŇ A
DRUH
PROJEKTOVÉ
DOKUMENTACE

SPOLEČNÉ
ÚZEMNÍ
A
STAVEBNÍ
ŘÍZENÍ

DATUM:

01/2021

FORMÁT:

1x A4

MĚŘÍTKO:

1:750

VÝKRES Č.:

C.02