


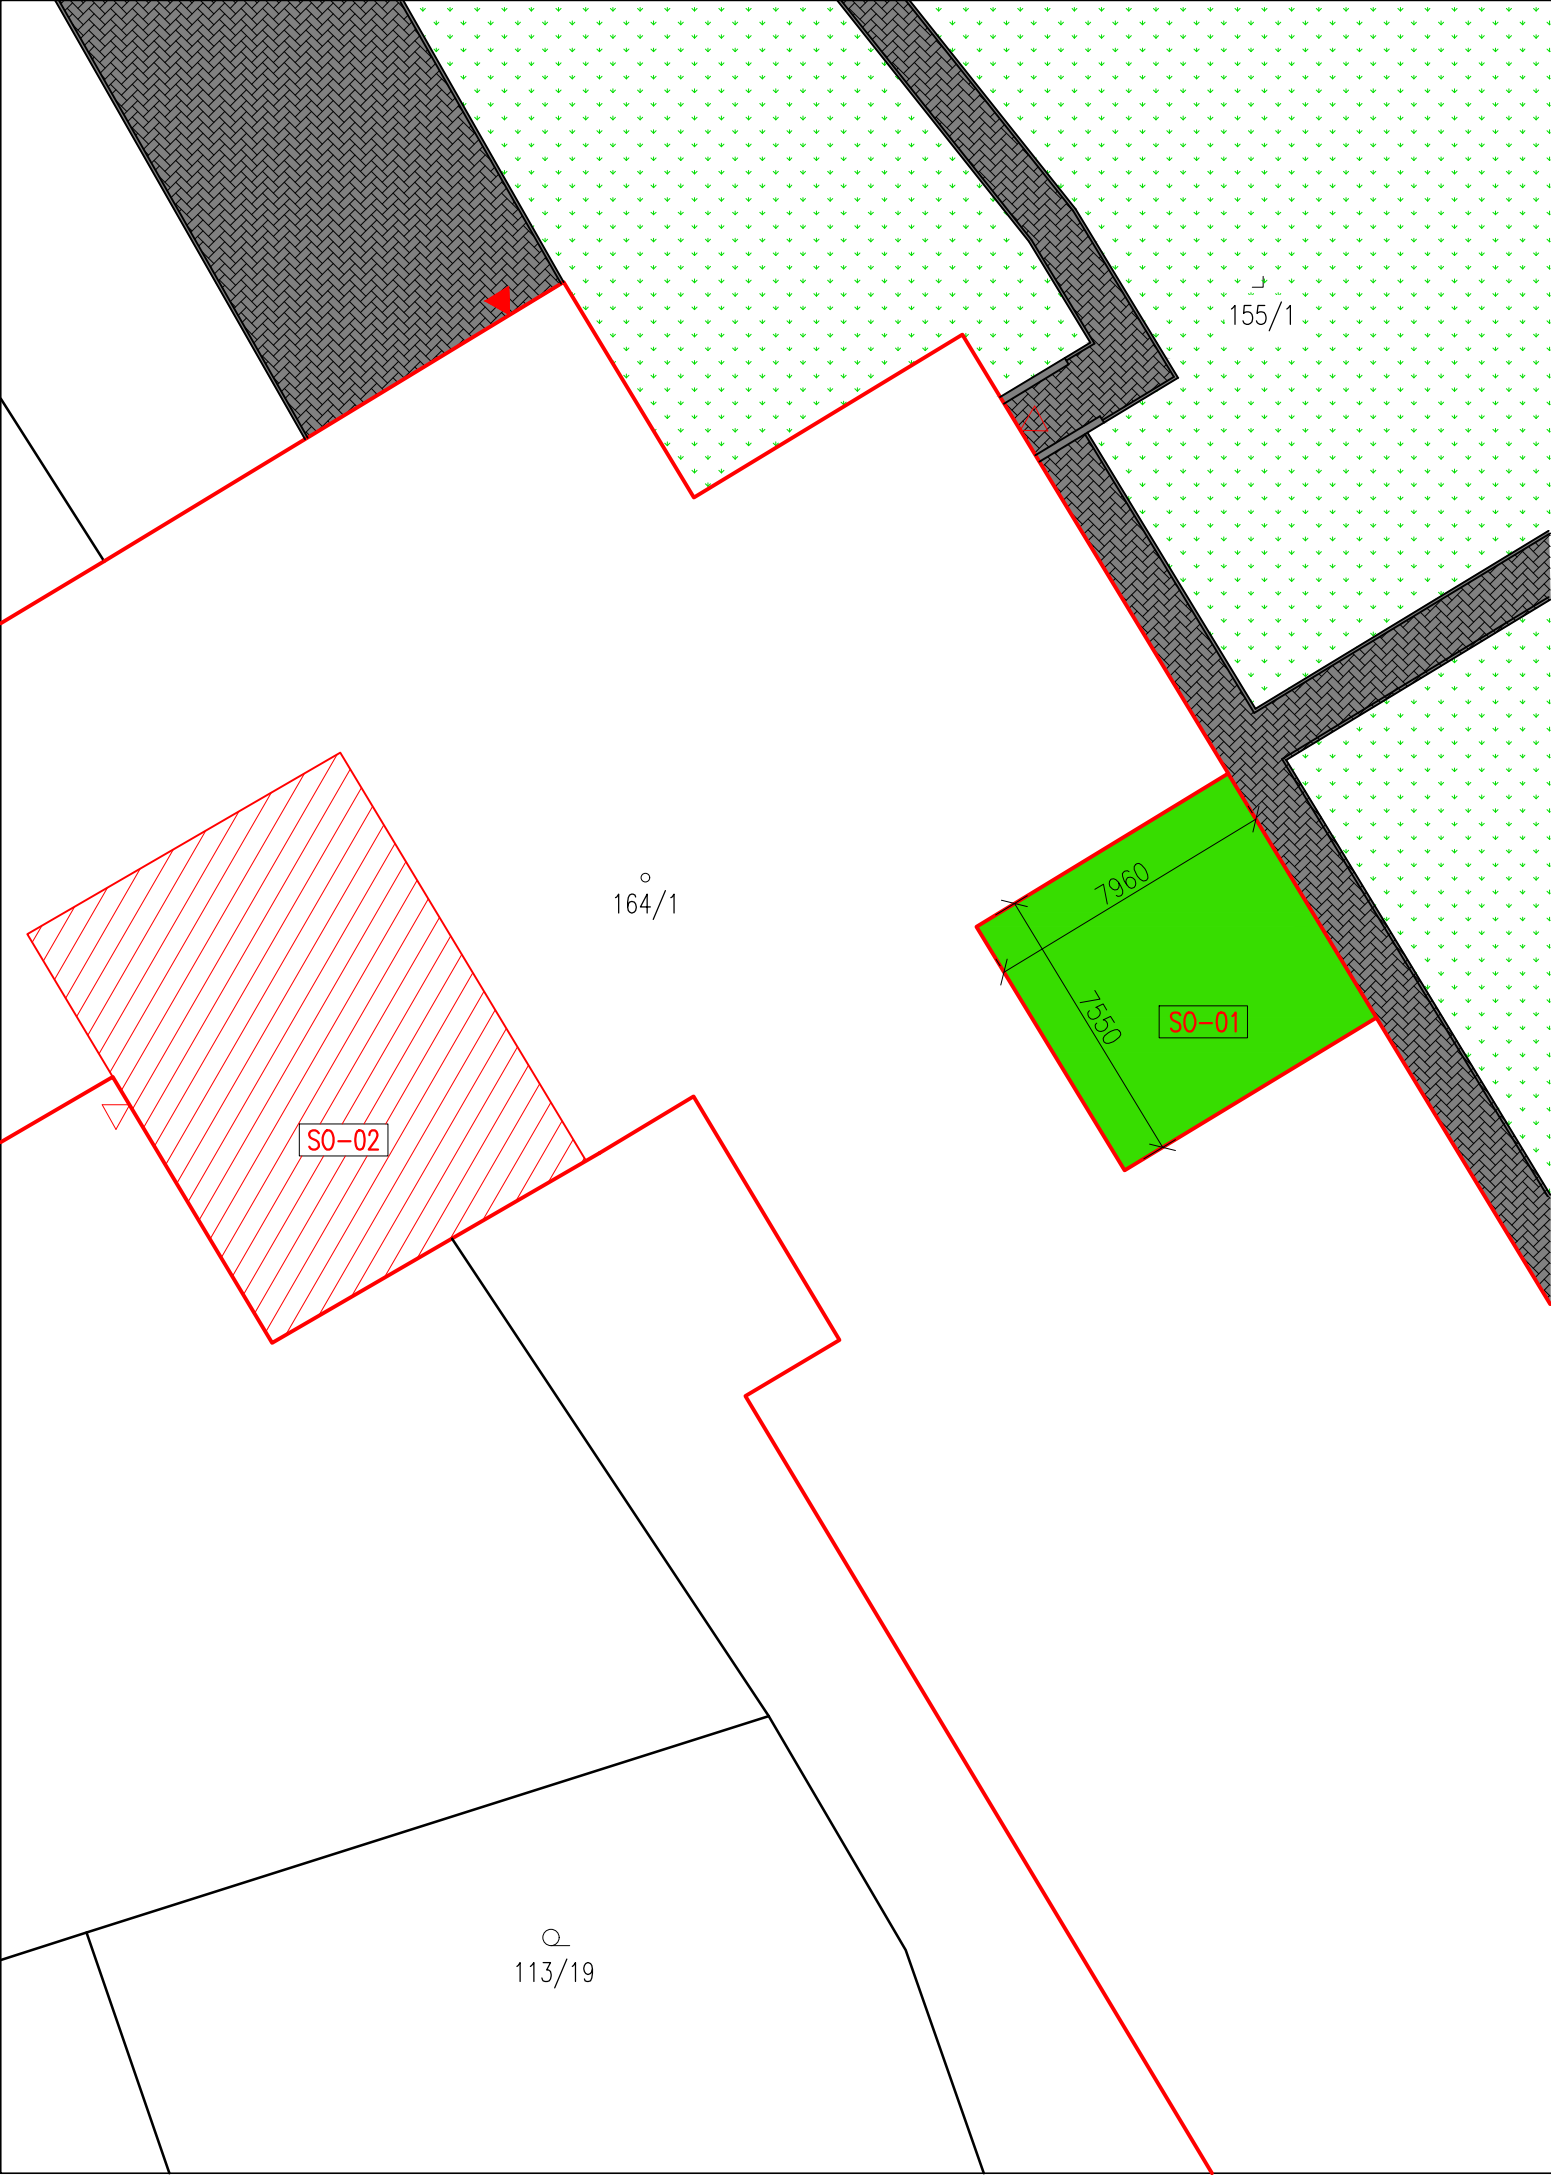


LEGENDA ZNAČENÍ

- ŘEŠENÝ OBJEKT ZÁKLADNÍ ŠKOLY
- ŘEŠENÁ PŘÍSTAVBA UČEBNY (SO-01)
- ŘEŠENÉ PROSTORY VÝDEJNY JÍDEL (SO-02)
- STÁVAJÍCÍ ZPEVNĚNÉ PLOCHY ZE ZÁMKOVÉ DLAŽBY
- ZATRAVNĚNÉ PLOCHY
- HRANICE A ČÍSLO PARCEL
- VSTUP DO OBJEKTU

LEGENDA INŽENÝRSKÝCH SÍTÍ

- SPLAŠKOVÁ KANALIZACE
- VODOVOD
- NADZEMNÍ KABELOVÉ VEDENÍ NN
- STL PLYNOVOD
- SDĚLOVACÍ VEDENÍ (CETIN)

PLOCHA POZEMKU 164/1: 2897,0 m²
ZASTAVĚNÁ PLOCHA PŘÍSTAVBY: 60,3 m²
OBESTAVĚNÝ PROSTOR: 301,0 m³

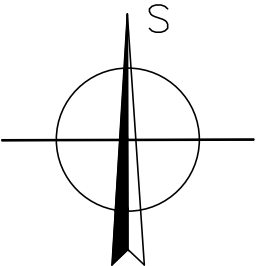

 www.hukoprojekt.cz info@hukoprojekt.cz tel.: +420 608 178 494 tel.: +420 775 662 832		OTISK AUTORIZAČNÍHO RAZÍTKA:		
ZODPOVĚDNÝ PROJEKTANT:		VYPRACOVAL:		
Ing. Jaroslav Pezlar		Ing. Jan Kovář		
STAVEBNÍ ÚŘAD: Hustopeče		OBECNÍ ÚŘAD: Velké Němčice		
INVESTOR: městys Velké Němčice Městečko 85, Velké Němčice 691 63		ZAKÁZKOVÉ ČÍSLO	21009	
PROJEKT:		PŘÍSTAVBA ZÁKLADNÍ ŠKOLY A REKONSTRUKCE VÝDEJNY JÍDEL na parc. č. 164/1 v kat. území Velké Němčice	STUPEŇ A DRUH PROJEKTOVÉ DOKUMENTACE	SPOLEČNÉ ÚZEMNÍ A STAVEBNÍ ŘÍZENÍ
STAVEBNÍ OBJEKT:		SO 01 PŘÍSTAVBA UČEBNY; SO 02 VÝDEJNA JÍDEL	DATUM:	01/2021
ČÁST DOKUMENTACE:		C. SITUAČNÍ VÝKRESY	FORMÁT:	2xA4
VÝKRES:		KOORDINAČNÍ SITUAČNÍ VÝKRES	MĚŘÍTKO: 1:200	VÝKRES Č.: C.03