


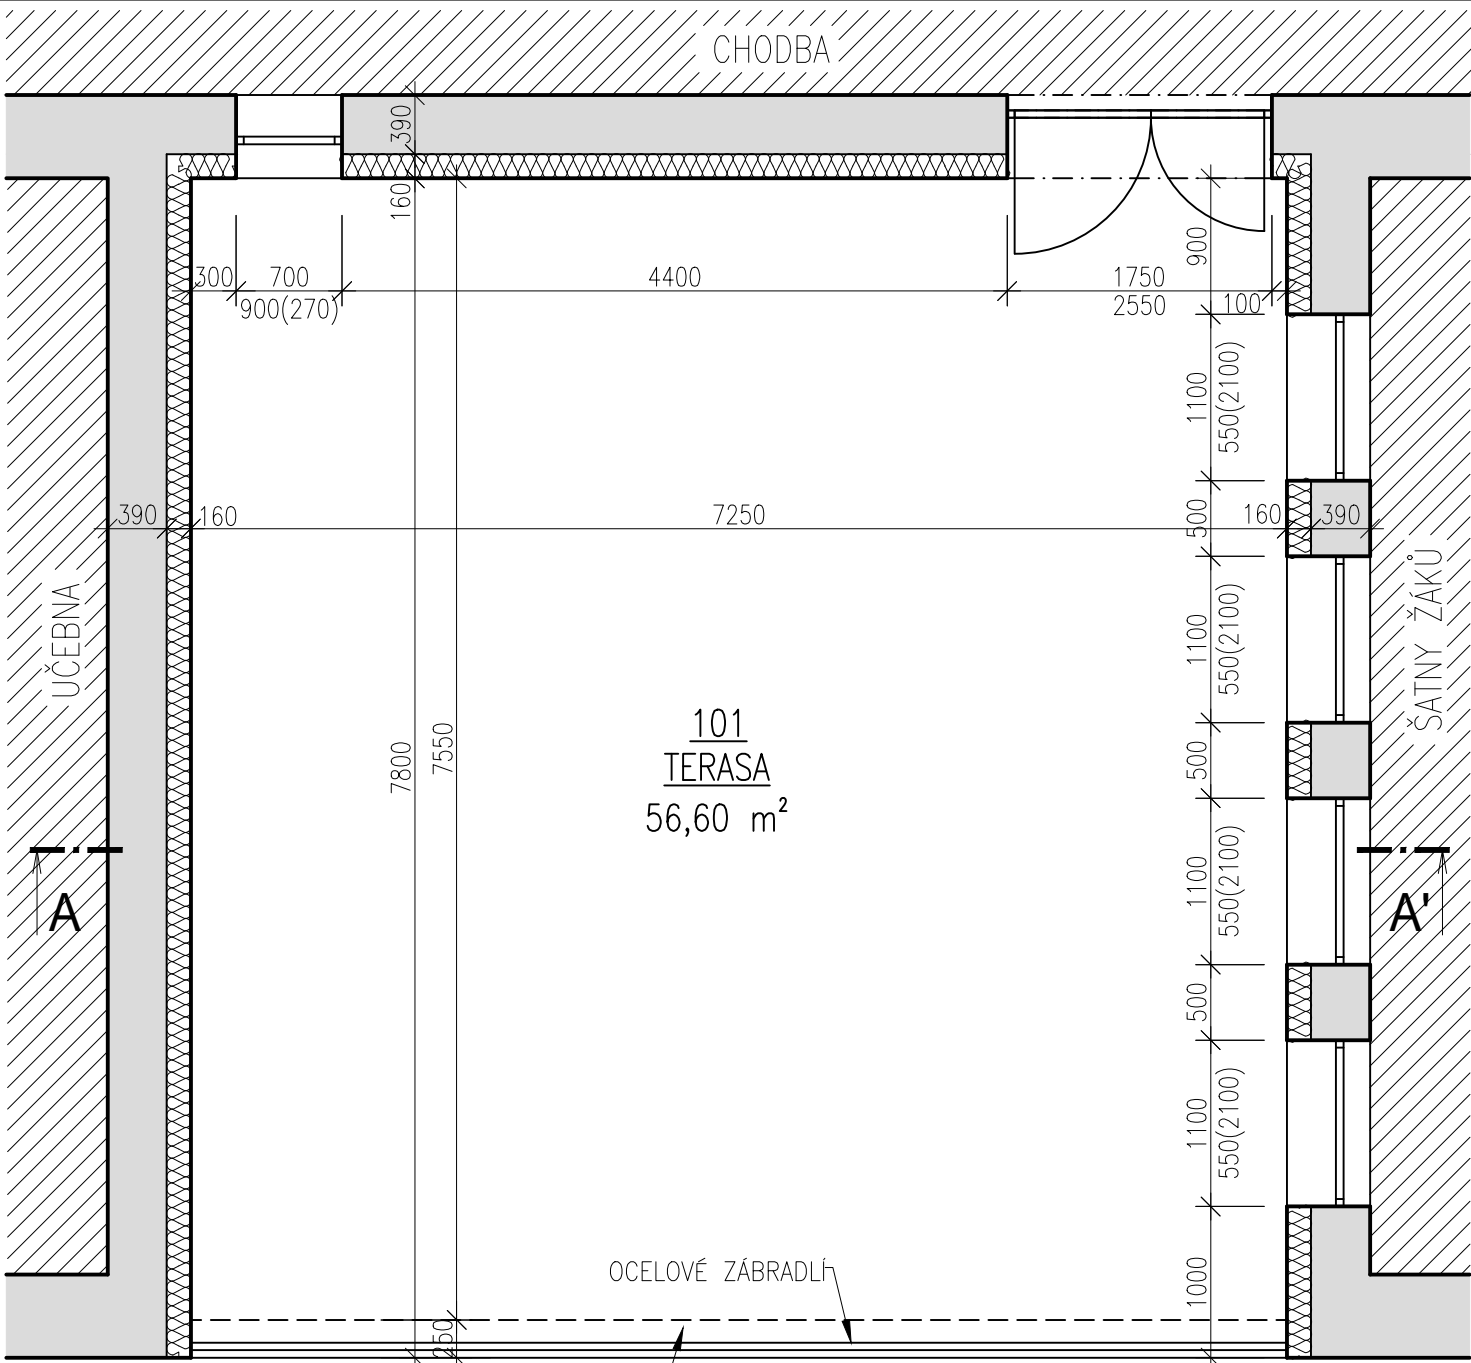

STĚNA ZE ZTRACENÉHO BEDNĚNÍ TL.
250 mm, VÝŠKY 2000 mm +
ZÁKLAD 500x500 mm

OCELOVÉ ZÁBRADLÍ


101
TERASA
56,60 m²

LEGENDA MÍSTNOSTÍ

OZN.	NÁZEV MÍSTNOSTI	PLOCHA	ÚPRAVA PODLAHY	ÚPRAVA STĚN	ÚPRAVA STROPU
101	TERASA	56.60	BETONOVÁ DLAŽBA	SILIKONOVÁ OMÍTKA	–

LEGENDA MATERIÁLŮ

	STÁVAJÍCÍ ZDĚNÉ KONSTRUKCE
	NAVAZUJÍCÍ PROSTORY ŠKOLY
	TEPELNÁ IZOLACE Z MINERÁLNÍ VATY TL. 160 mm

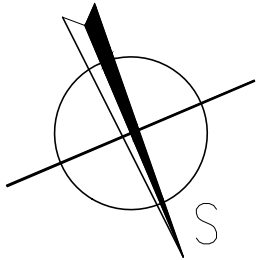

www.hukoprojekt.cz info@hukoprojekt.cz tel.: +420 608 178 494 tel.: +420 775 662 832		OTISK AUTORIZAČNÍHO RAZÍTKA:	
ZODPOVĚDNÝ PROJEKTANT:	VYPRACOVAL:	ZAKÁZKOVÉ ČÍSLO	
Ing. Jaroslav Pezlar	Ing. Jan Kovář		
STAVEBNÍ ÚŘAD: Hustopeče	OBECNÍ ÚŘAD: Velké Němčice		
INVESTOR: městys Velké Němčice Městečko 85, Velké Němčice 691 63		21009	
PROJEKT:		STUPEŇ A DRUH PROJEKTOVÉ DOKUMENTACE	PRO PROVÁDĚNÍ STAVBY
PŘÍSTAVBA ZÁKLADNÍ ŠKOLY A REKONSTRUKCE VÝDEJNY JÍDEL na parc. č. 164/1 v kat. území Velké Němčice		DATUM:	04/2021
STAVEBNÍ OBJEKT:		FORMÁT:	2xA4
ČÁST DOKUMENTACE:		MĚŘÍTKO:	VÝKRES Č.:
SO 01 PŘÍSTAVBA UČEBNY D.1.1 ARCHITEKTONICKO–STAVEBNÍ ŘEŠENÍ		1:50	D.01
VÝKRES:		PŮDORYS 1.NP – STÁVAJÍCÍ STAV	