


ŘEZOPOHLED A-A'

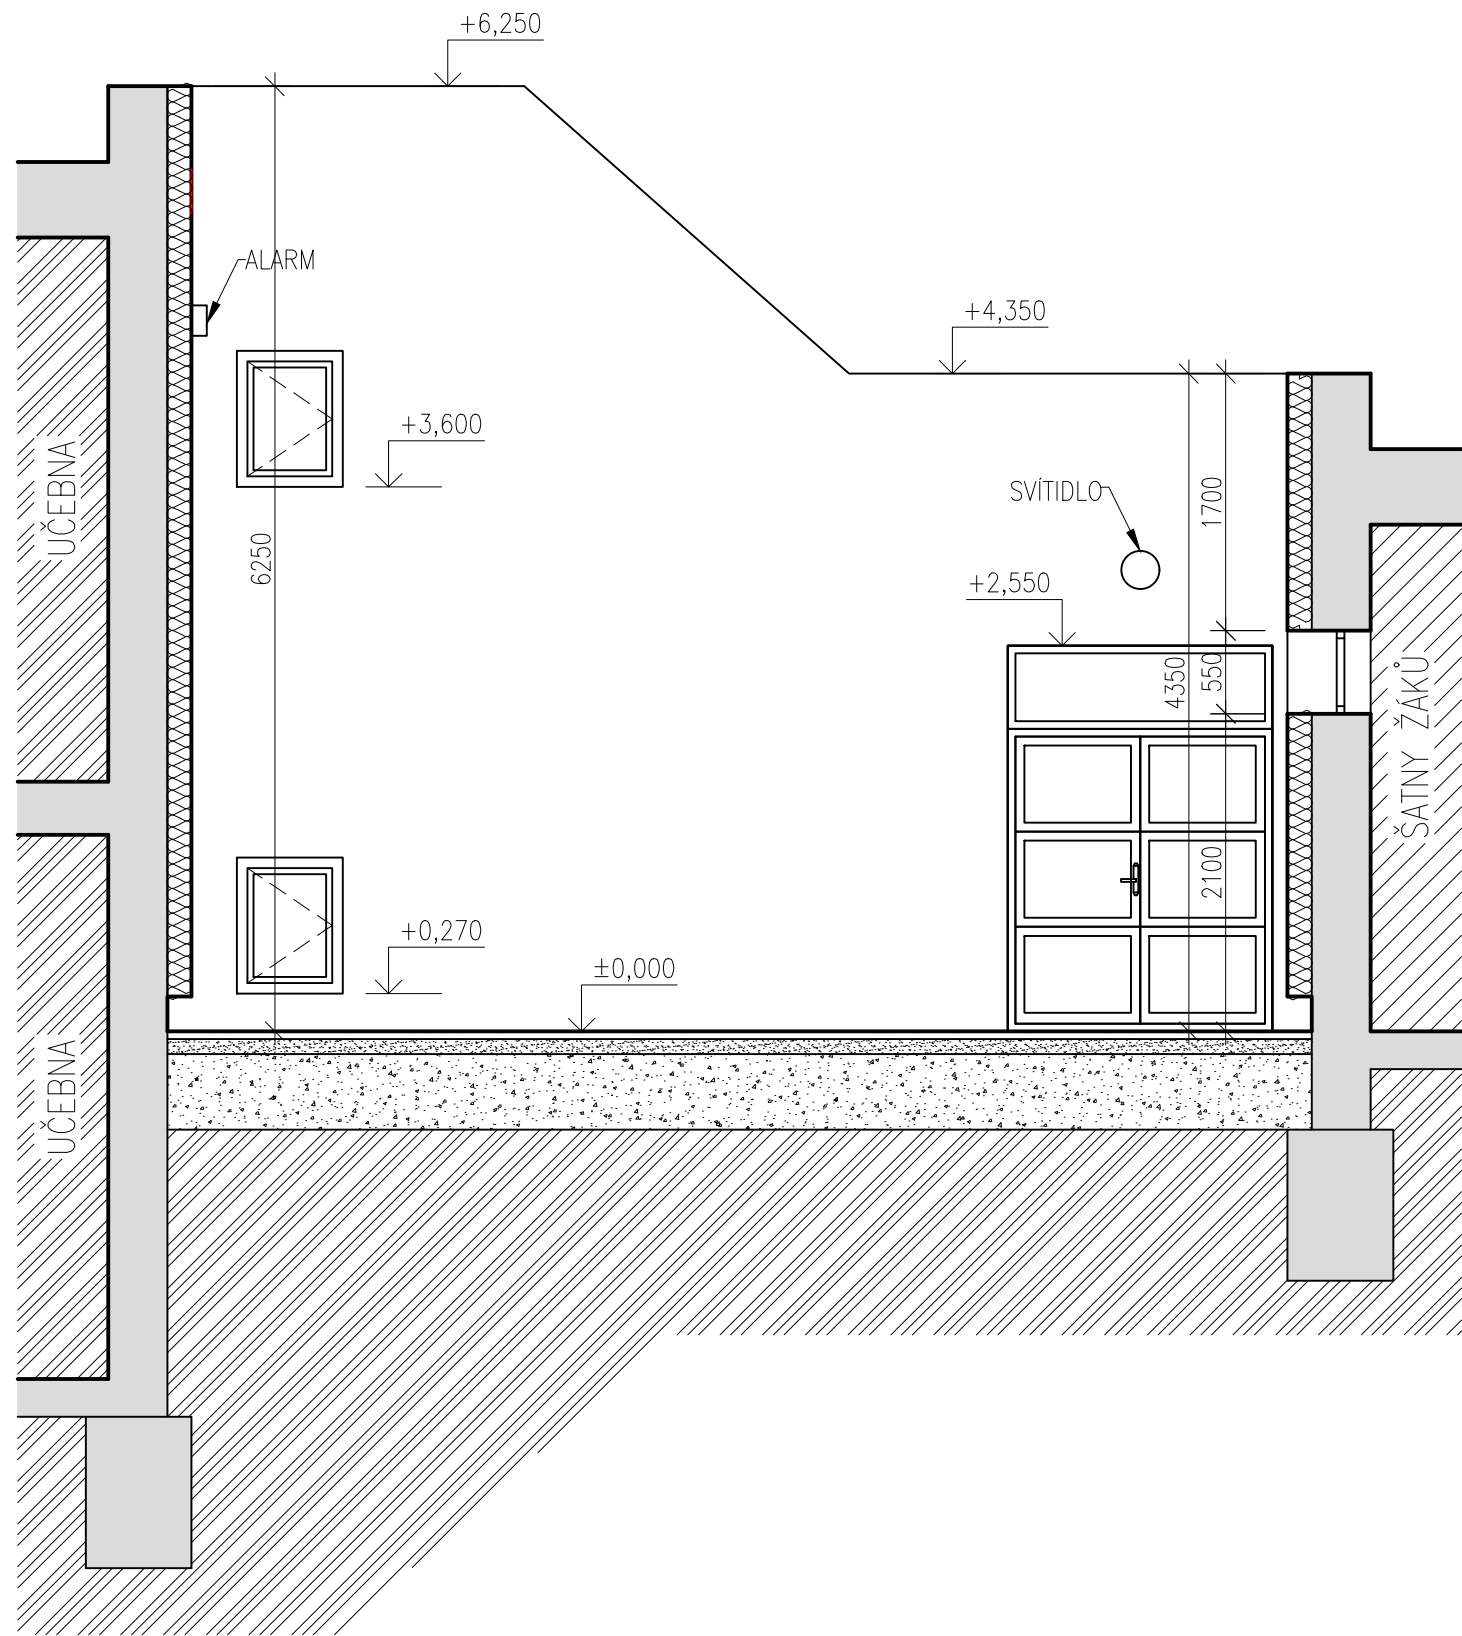

LEGENDA MATERIÁLŮ

- STÁVAJÍCÍ ZDĚNÉ KONSTRUKCE, STÁVAJÍCÍ ZÁKLADY
- NAVAZUJÍCÍ PROSTORY ŠKOLY
- ROSTLÝ TERÉN
- PÍSKOVÝ PODSYP
- ŠTĚRKOPÍSKOVÝ PODSYP (NAVÁŽKA)
- TEPELNÁ IZOLACE Z MINERÁLNÍ VATY TL. 160 mm

 www.hukoprojekt.cz info@hukoprojekt.cz tel.: +420 608 178 494 tel.: +420 775 662 832		OTISK AUTORIZAČNÍHO RAZÍTKA:	
ZODPOVĚDNÝ PROJEKTANT:	VYPRACOVAL:		
Ing. Jaroslav Pezlar	Ing. Jan Kovář		
STAVEBNÍ ÚŘAD: Hustopeče	OBECNÍ ÚŘAD: Velké Němčice		
INVESTOR: městys Velké Němčice Městečko 85, Velké Němčice 691 63			
		ZAKÁZKOVÉ ČÍSLO	21009
PROJEKT: PŘÍSTAVBA ZÁKLADNÍ ŠKOLY A REKONSTRUKCE VÝDEJNÝ JÍDEL na parc. č. 164/1 v kat. území Velké Němčice		STUPEŇ A DRUH PROJEKTOVÉ DOKUMENTACE	PRO PROVÁDĚNÍ STAVBY
STAVEBNÍ OBJEKT:	SO 01 PŘÍSTAVBA UČEBNY	DATUM:	04/2021
ČÁST DOKUMENTACE:	D.1.1 ARCHITEKTONICKO-STAVEBNÍ ŘEŠENÍ	FORMÁT:	2xA4
VÝKRES:	ŘEZOPOHLED A-A' – STÁVAJÍCÍ STAV	MĚŘÍTKO: 1:50	VÝKRES č.: D.02