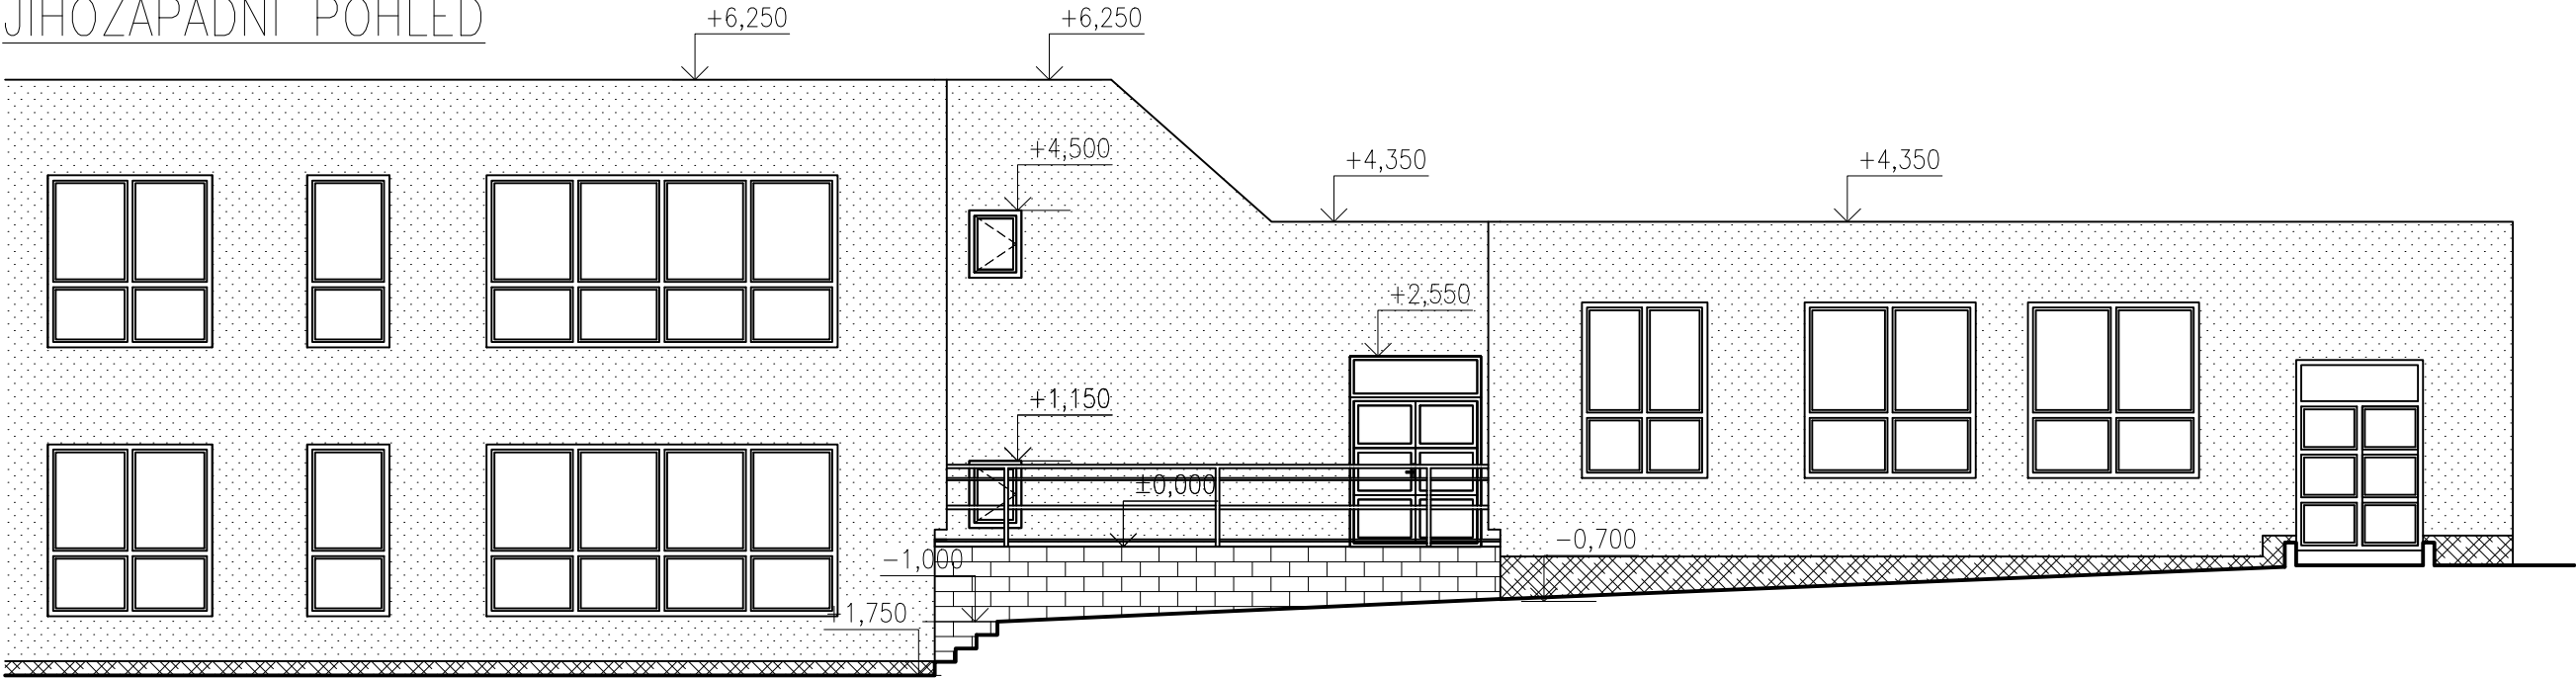
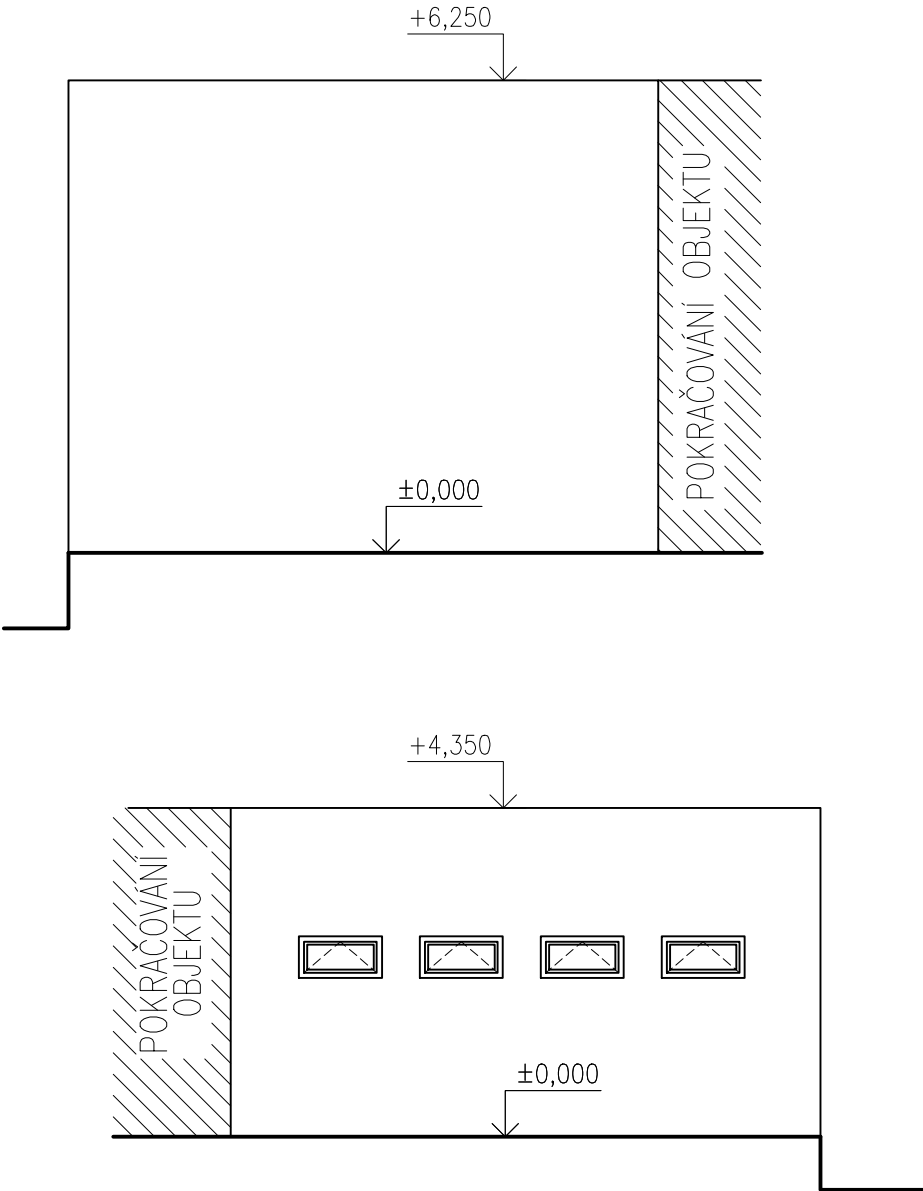


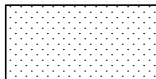
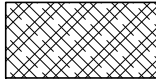
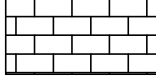
JIHOZÁPADNÍ POHLED



JIHIVÝCHODNÍ POHLED



LEGENDA MATERIÁLŮ

-  SILIKONOVÁ FASÁDNÍ OMÍTKA
-  SOKLOVÁ FASÁDNÍ OMÍTKA
-  TVÁRNICE ZTRACENÉHO BEDNĚNÍ BEZ POVRCHOVÉ ÚPRAVY

 www.hukoprojekt.cz info@hukoprojekt.cz tel.: +420 608 178 494 tel.: +420 775 662 832		OTISK AUTORIZAČNÍHO RAZÍTKA:	
ZODPOVĚDNÝ PROJEKTANT:	VYPRACOVAL:		
Ing. Jaroslav Pezlar	Ing. Jan Kovář		
STAVEBNÍ ÚŘAD: Hustopeče	OBECNÍ ÚŘAD: Velké Němčice		
INVESTOR: městys Velké Němčice Městečko 85, Velké Němčice 691 63			
		ZAKÁZKOVÉ ČÍSLO	21009
PROJEKT: PŘÍSTAVBA ZÁKLADNÍ ŠKOLY A REKONSTRUKCE VÝDEJNY JÍDEL na parc. č. 164/1 v kat. území Velké Němčice		STUPEŇ A DRUH PROJEKTOVÉ DOKUMENTACE	PRO PROVÁDĚNÍ STAVBY
STAVEBNÍ OBJEKT:	SO 01 PŘÍSTAVBA UČEBNY	DATUM:	04/2021
ČÁST DOKUMENTACE:	D.1.1 ARCHITEKTONICKO–STAVEBNÍ ŘEŠENÍ	FORMÁT:	2xA4
VÝKRES:	POHLEDY – STÁVAJÍCÍ STAV		MĚŘÍTKO: 1:50
		VÝKRES Č.: D.03	