


ŘEZOPOHLED A-A'

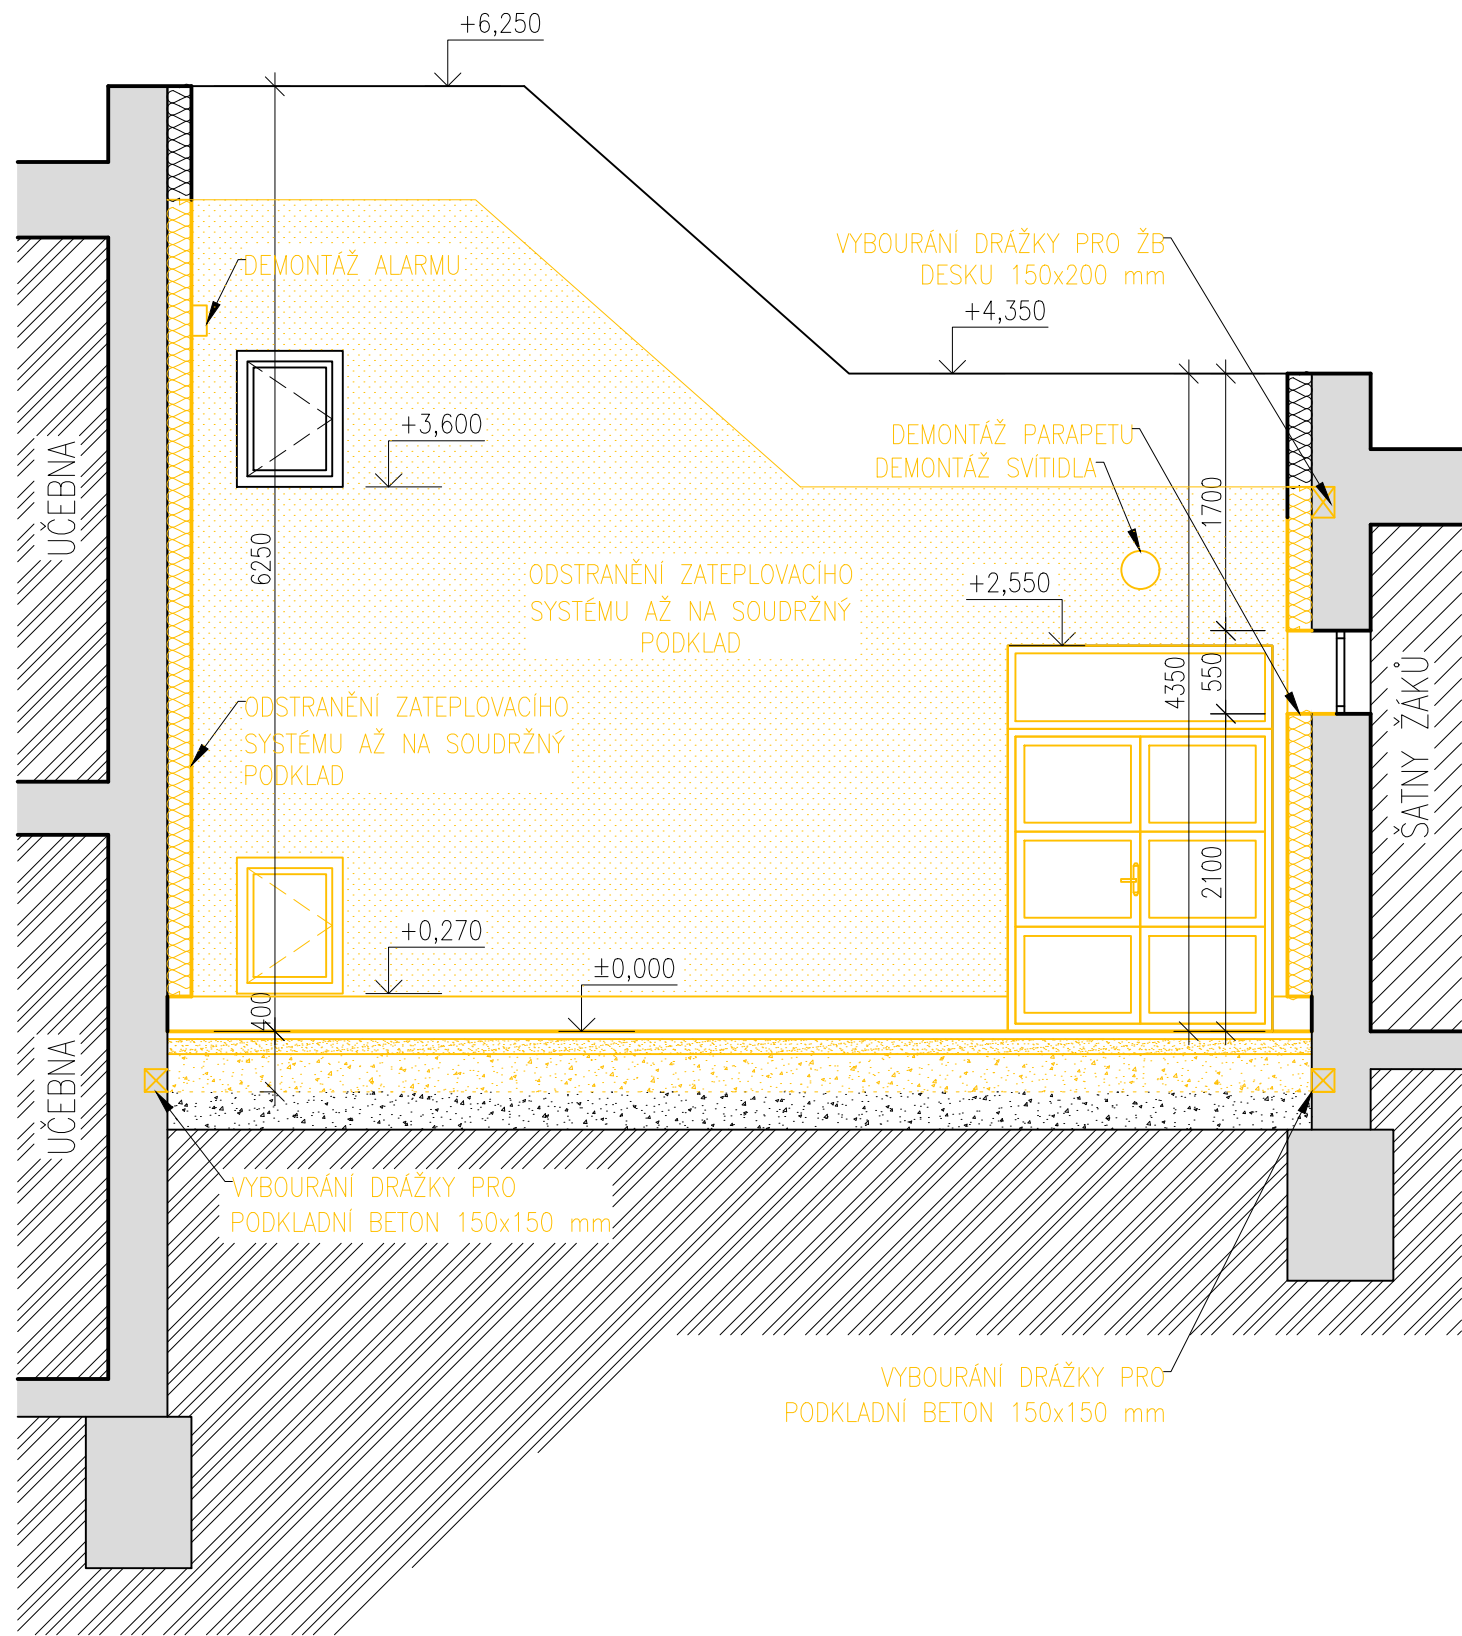

LEGENDA MATERIÁLŮ

- STÁVAJÍCÍ ZDĚNÉ KONSTRUKCE, STÁVAJÍCÍ ZÁKLADY
- NAVAZUJÍCÍ PROSTORY ŠKOLY
- ROSTLÝ TERÉN
- STĚRKOPÍSKOVÝ PODSYP (NAVÁŽKA)
- ŠTĚRKOPÍSKOVÝ PODSYP (NAVÁŽKA) – ODSTRANIT
- PÍSKOVÝ PODSYP – ODSTRANIT
- TEPELNÁ IZOLACE Z MINERÁLNÍ VATY TL. 160 mm – ODSTRANIT
- TEPELNÁ IZOLACE Z MINERÁLNÍ VATY TL. 160 mm

 www.hukoprojekt.cz info@hukoprojekt.cz tel.: +420 608 178 494 tel.: +420 775 662 832		OTISK AUTORIZAČNÍHO RAZÍTKA:	
ZODPOVĚDNÝ PROJEKTANT:	VYPRACOVAL:	ZAKÁZKOVÉ ČÍSLO	
Ing. Jaroslav Pezlar	Ing. Jan Kovář		
STAVEBNÍ ÚŘAD: Hustopeče	OBECNÍ ÚŘAD: Velké Němčice		
INVESTOR: městys Velké Němčice Městečko 85, Velké Němčice 691 63		21009	
PROJEKT:		STUPEŇ A DRUH PROJEKTOVÉ DOKUMENTACE	PRO PROVÁDĚNÍ STAVBY
PŘÍSTAVBA ZÁKLADNÍ ŠKOLY A REKONSTRUKCE VÝDEJNÝ JÍDEL na parc. č. 164/1 v kat. území Velké Němčice		DATUM:	04/2021
STAVEBNÍ OBJEKT:		FORMÁT:	2xA4
ČÁST DOKUMENTACE:		MĚŘÍTKO:	VÝKRES Č.:
VÝKRES:		1:50	D.05