


JIHOZÁPADNÍ POHLED

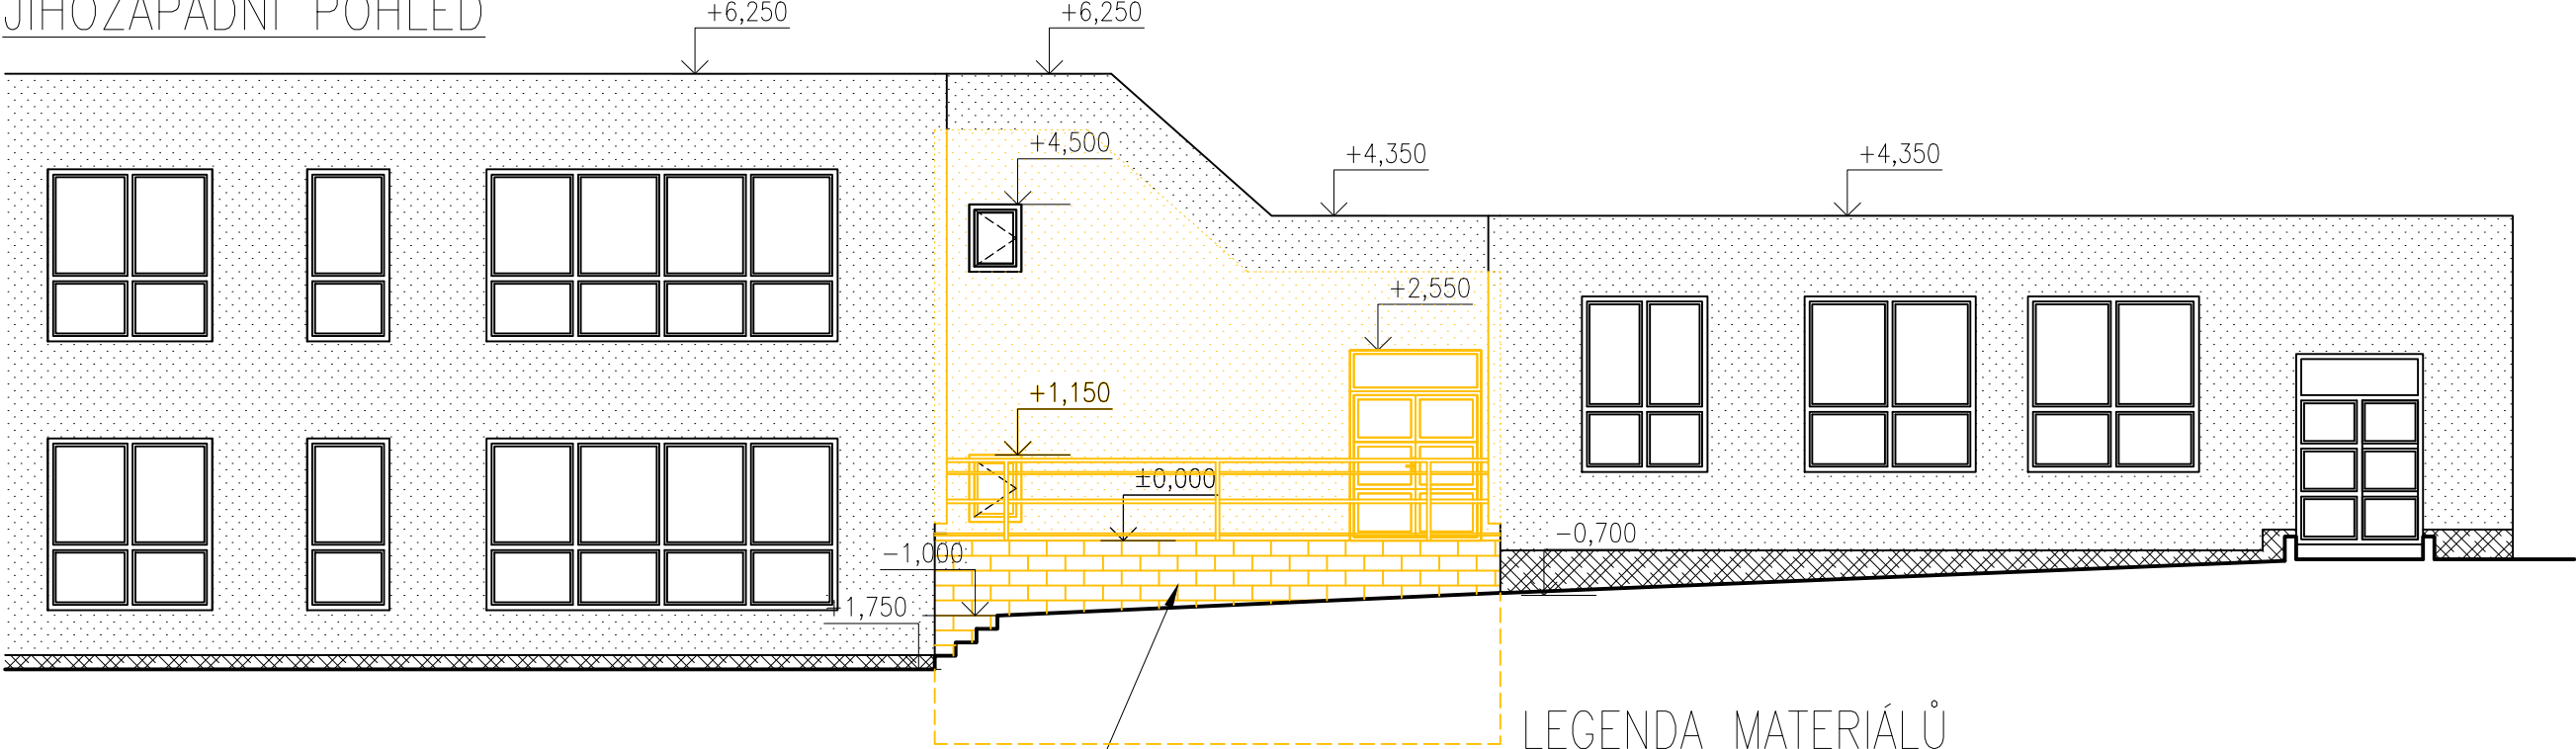

VYBOURÁNÍ STĚNY ZE ZTRACENÉHO
BEDNĚNÍ TL. 250 mm, VÝŠKY 2000
mm + VYBOURÁNÍ ZÁKLADU
500x500 mm

LEGENDA MATERIÁLŮ

- SILIKONOVÁ FASÁDNÍ OMÍTKA
- SOKLOVÁ FASÁDNÍ OMÍTKA
- TVÁRNICE ZTRACENÉHO BEDNĚNÍ BEZ POVRCHOVÉ ÚPRAVY
- BOURANÉ/ODSTRAŇOVANÉ KONSTRUKCE

 www.hukoprojekt.cz info@hukoprojekt.cz tel.: +420 608 178 494 tel.: +420 775 662 832		OTISK AUTORIZAČNÍHO RAZÍTKA:	
ZODPOVĚDNÝ PROJEKTANT:	VYPRACOVAL:	ZAKÁZKOVÉ ČÍSLO 21009	
Ing. Jaroslav Pezlar	Ing. Jan Kovář		
STAVEBNÍ ÚŘAD: Hustopeče	OBECNÍ ÚŘAD: Velké Němčice		
INVESTOR: městys Velké Němčice Městečko 85, Velké Němčice 691 63		STUPEŇ A DRUH PROJEKTOVÉ DOKUMENTACE	PRO PROVÁDĚNÍ STAVBY
PROJEKT: PŘÍSTAVBA ZÁKLADNÍ ŠKOLY A REKONSTRUKCE VÝDEJNY JÍDEL na parc. č. 164/1 v kat. území Velké Němčice		DATUM:	04/2021
STAVEBNÍ OBJEKT: SO 01 PŘÍSTAVBA UČEBNY		FORMÁT:	2xA4
ČÁST DOKUMENTACE: D.1.1 ARCHITEKTONICKO–STAVEBNÍ ŘEŠENÍ		MĚŘÍTKO:	VÝKRES Č.: D.06
VÝKRES: POHLEDY – BOURACÍ PRÁCE		1:50	