


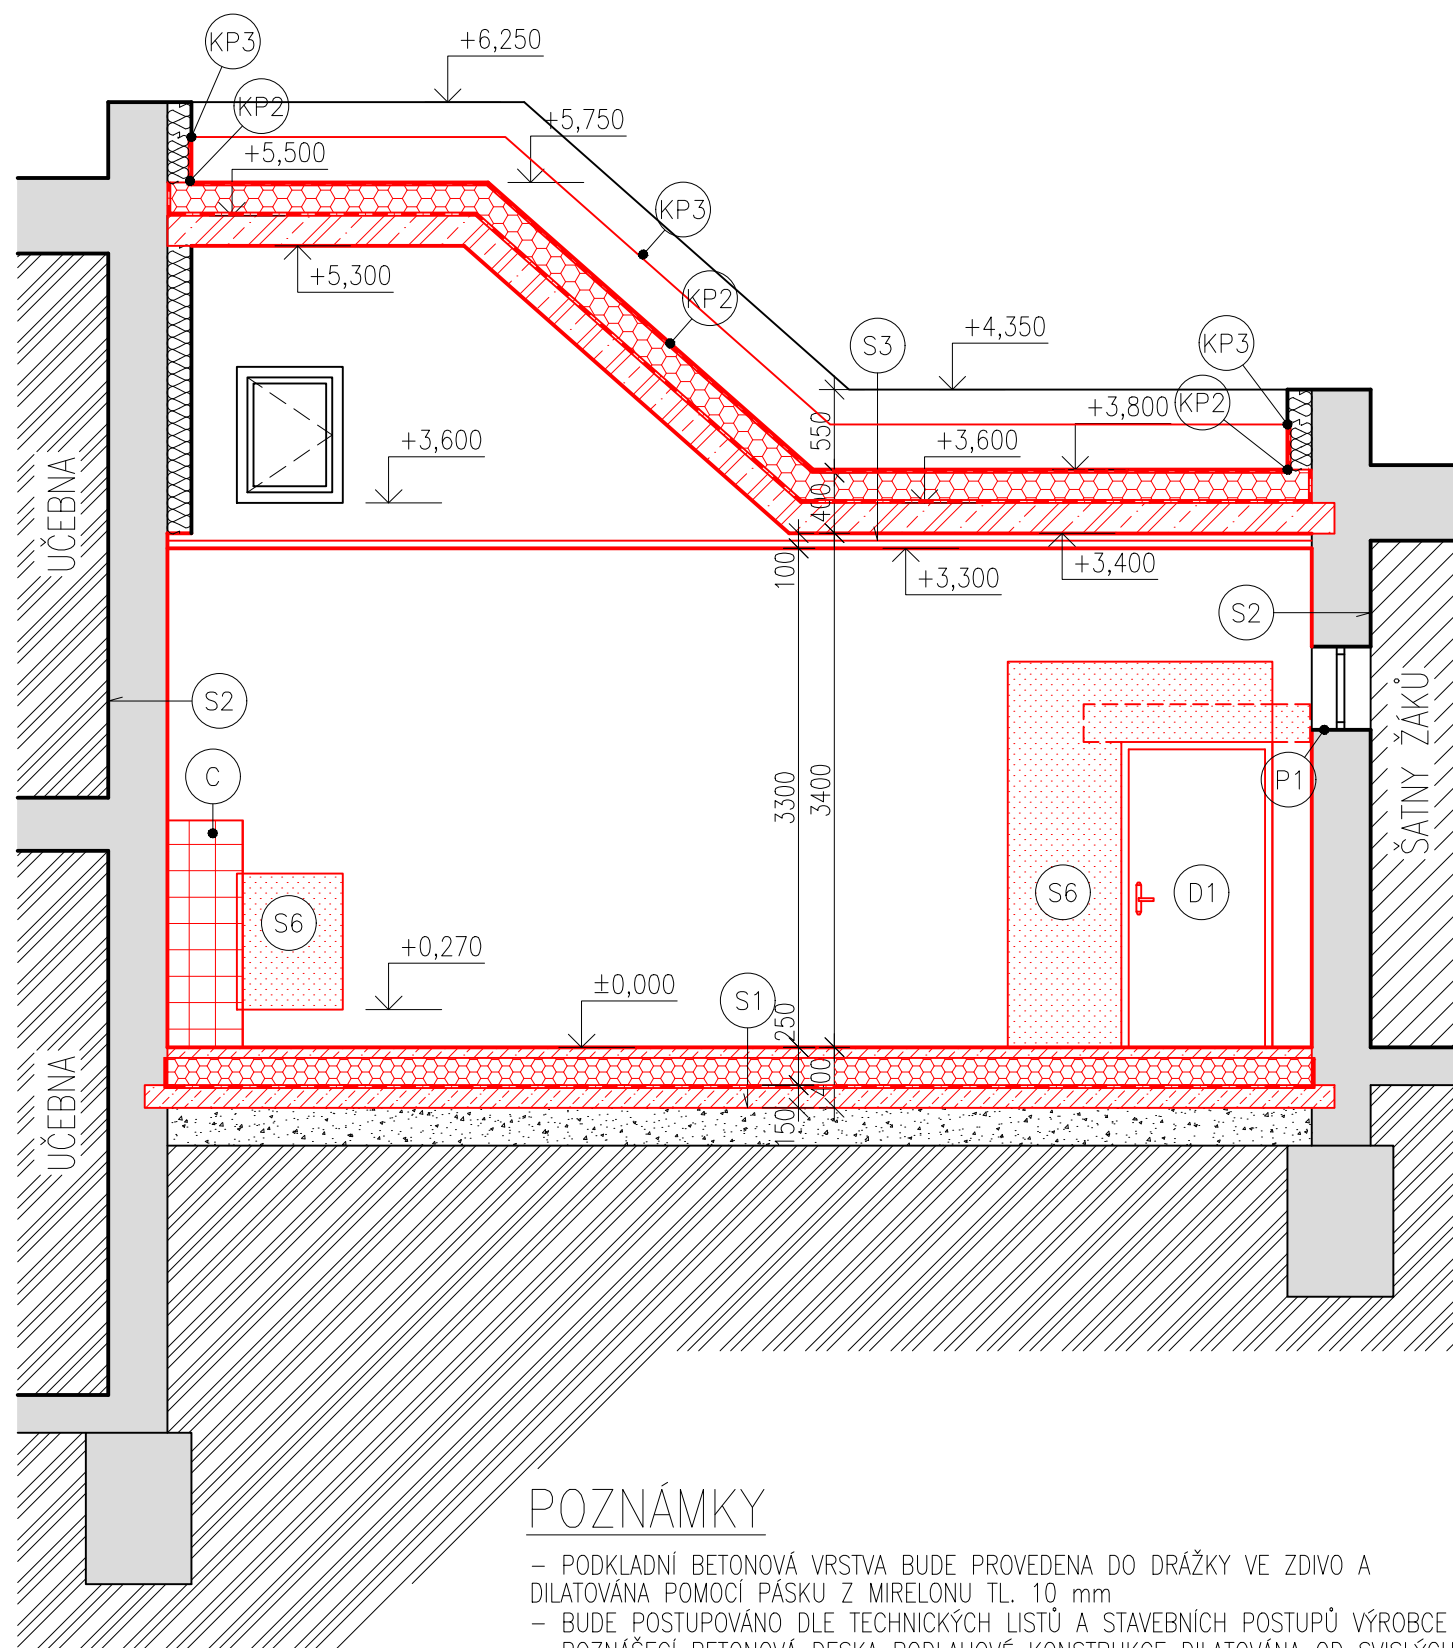

POZNÁMKY

- PODKLADNÍ BETONOVÁ VRSTVA BUDE PROVEDENA DO DRÁŽKY VE ZDIVO A DILATOVÁNA POMOCÍ PÁSKU Z MIRELONU TL. 10 mm
- BUDE POSTUPOVÁNO DLE TECHNICKÝCH LISTŮ A STAVEBNÍCH POSTUPŮ VÝROBCE
- ROZNAŠECÍ BETONOVÁ DESKA PODLAHOVÉ KONSTRUKCE DILATOVÁNA OD SVISLÝCH KONSTRUKCÍ A V MÍSTĚ DVEŘNÍCH KŘÍDEL DILATAČNÍ PÁSKOU Z MIRELONU TL. 10 mm
- V PLOCHÁCH MATERIÁLOVÝCH ZMĚN PROVEDENA APLIKACE VÝZTUŽNÍ SKLOTEXILNÍ MŘÍŽKY S PŘESAHEM min. 200 mm DO CEMENTOVÉHO LEPIDLA
- VÝROBKÝ VIZ VÝPIS VÝROBKŮ
- SKLADBY KONSTRUKCÍ VIZ VÝPIS SKLADEB KONSTRUKCÍ

*C – KERAMICKÝ OBKLAD + CEMENTOVÁ SPÁROVACÍ HMOTA, KONKRÉTNÍ BARVA A VZOR BUDE PŘED APLIKACÍ SCHVÁLENA DOZOREM A ZÁSTUPCEM STAVEBNÍKA NA ZÁKLADĚ ZHOTOVITELEM PŘEDLOŽENÉHO VZORNIKU, LEPEN NA FLEXIBILNÍ CEMENTOVÉ LEPIDLO SE SNÍŽENÝM SKLUZEM PRO KERAMICKÉ OBKLADY, VÝŠKA ZUBU 6–8 mm, VČETNĚ VHODNÉ PENETRACE

LEGENDA MATERIÁLŮ

	STÁVAJÍCÍ ZDĚNÉ KONSTRUKCE, STÁVAJÍCÍ ZÁKLADY
	NAVAZUJÍCÍ PROSTORY ŠKOLY
	ROSTLÝ TERÉN
	STĚRKOPÍSKOVÝ PODSYP (NAVÁŽKA)
	TEPELNÁ IZOLACE Z MINERÁLNÍ VATY TL. 160mm
	ZÁKLADOVÁ DESKA Z PROSTÉHO BETONU
	ŽB STROPNÍ DESKA
	TEPELNÁ IZOLACE PODLAHY A STŘECHY Z EXPANDOVANÉHO POLYSTYRENU EPS GREY 100
	HUTNĚNÉ DRCENÉ ŠTĚRKODRTĚ A KAMENIVA
	DOZDÍVKY Z PÓROBETONOVÝCH TVÁRNIC V TLOUŠTCE ZDIVA, NA TENKOVRSŤVÉ LEPIDLO



www.hukoprojekt.cz
info@hukoprojekt.cz
tel.: +420 608 178 494
tel.: +420 775 662 832

OTISK AUTORIZAČNÍHO RAZÍTKA:

ZODPOVĚDNÝ PROJEKTANT:	VYPRACOVAL:
Ing. Jaroslav Pezlar	Ing. Jan Kovář
STAVEBNÍ ÚŘAD: Hustopeče	OBECNÍ ÚŘAD: Velké Němčice
INVESTOR: městys Velké Němčice Městečko 85, Velké Němčice 691 63	
PROJEKT: PŘÍSTAVBA ZÁKLADNÍ ŠKOLY A REKONSTRUKCE VÝDEJNÝ JÍDEL na parc. č. 164/1 v kat. území Velké Němčice	
STAVEBNÍ OBJEKT:	SO 01 PŘÍSTAVBA UČEBNY
ČÁST DOKUMENTACE:	D.1.1 ARCHITEKTONICKO–STAVEBNÍ ŘEŠENÍ
VÝKRES:	ŘEZ A–A' – NOVÝ STAV

ZAKÁZKOVÉ ČÍSLO	21009
STUPEŇ A DRUH PROJEKTOVÉ DOKUMENTACE	PRO PROVÁDĚNÍ STAVBY
DATUM:	04/2021
FORMÁT:	2xA4
MĚŘÍTKO:	VÝKRES Č.: 1:50 D.09