



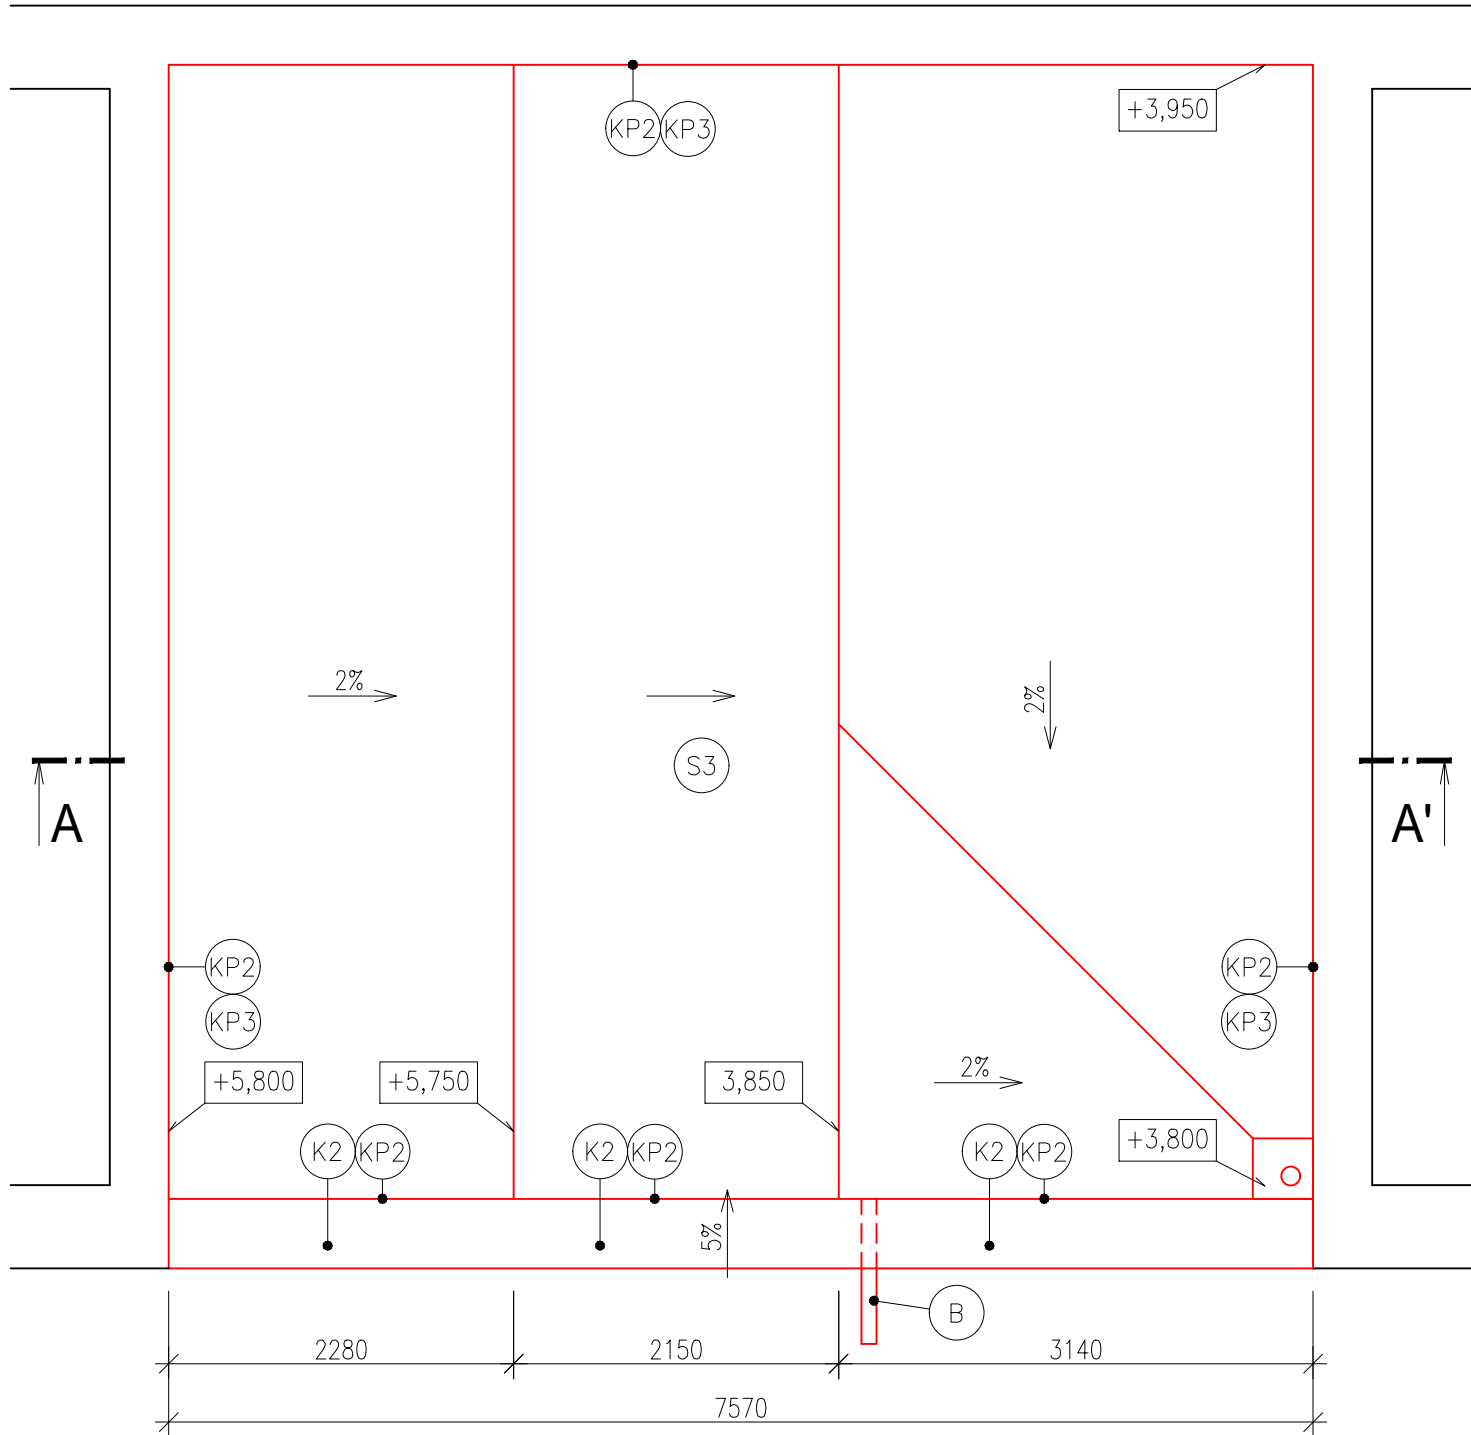

POZNÁMKY

- HYDROIZOLAČNÍ VRSTVA NAVRŽENA Z mPVC, MECHANICKY KOTVENÁ
- V MÍSTĚ NAPOJENÍ NA SVISLÉ KONSTRUKCE BUDE HYDROIZOLAČNÍ FÓLIE VYTAŽENA MIN. 300 mm NAD ROVINU STŘEŠNÍHO PLÁŠTĚ A UKONČENA SYSTÉMOVÝM OPLECHOVÁNÍM
- VEŠKERÉ PRVKY OPLECHOVÁNÍ UŽITY V SYSTÉMU ZVOLENÉ HYDROIZOLAČNÍ FÓLIE Z POPLASTOVANÉHO PLECHU
- JE NAVRŽENA SYSTÉMOVÁ VPUSŤ DN125 S INTEGROVANOU MANŽETOU Z mPVC A OCHRANNÝM KOŠEM, VČETNĚ NÁSTAVCE VPUSTI DN125 S BITUMENOVOU MANŽETOU A OCHRANNÝM KOŠEM Z POLYAMIDU
- RELATIVNÍ VÝŠKY VZTAŽENY K HYDROIZOLAČNÍ VRSTVĚ

*B – JE NAVRŽEN POJISTNÝ PŘEPAD DN 75 S mPVC MANŽETOU, S INTEGROVANOU OCHRANNOU MŘÍŽKOU, PROSTUP PAROTĚSNÍCÍ VRSTVOU OPATŘEN SYSTÉMOVÝM TĚSNÍCÍM PRVKEM

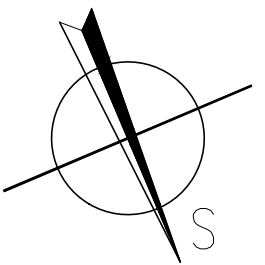

 www.hukoprojekt.cz info@hukoprojekt.cz tel.: +420 608 178 494 tel.: +420 775 662 832		OTISK AUTORIZAČNÍHO RAZÍTKA:	
ZODPOVĚDNÝ PROJEKTANT:	VYPRACOVAL:	ZAKÁZKOVÉ ČÍSLO	
Ing. Jaroslav Pezlar	Ing. Jan Kovář		
STAVEBNÍ ÚŘAD: Hustopeče	OBECNÍ ÚŘAD: Velké Němčice		
INVESTOR: městys Velké Němčice Městečko 85, Velké Němčice 691 63		21009	
PROJEKT:		STUPEŇ A DRUH PROJEKTOVÉ DOKUMENTACE	PRO PROVÁDĚNÍ STAVBY
PŘÍSTAVBA ZÁKLADNÍ ŠKOLY A REKONSTRUKCE VÝDEJNÝ JÍDEL na parc. č. 164/1 v kat. území Velké Němčice		DATUM:	04/2021
STAVEBNÍ OBJEKT:	SO 01 PŘÍSTAVBA UČEBNY	FORMÁT:	2xA4
ČÁST DOKUMENTACE:	D.1.1 ARCHITEKTONICKO–STAVEBNÍ ŘEŠENÍ	MĚŘÍTKO:	VÝKRES Č.:
VÝKRES:	PŮDORYS STŘECHY – NOVÝ STAV	1:50	D.10