


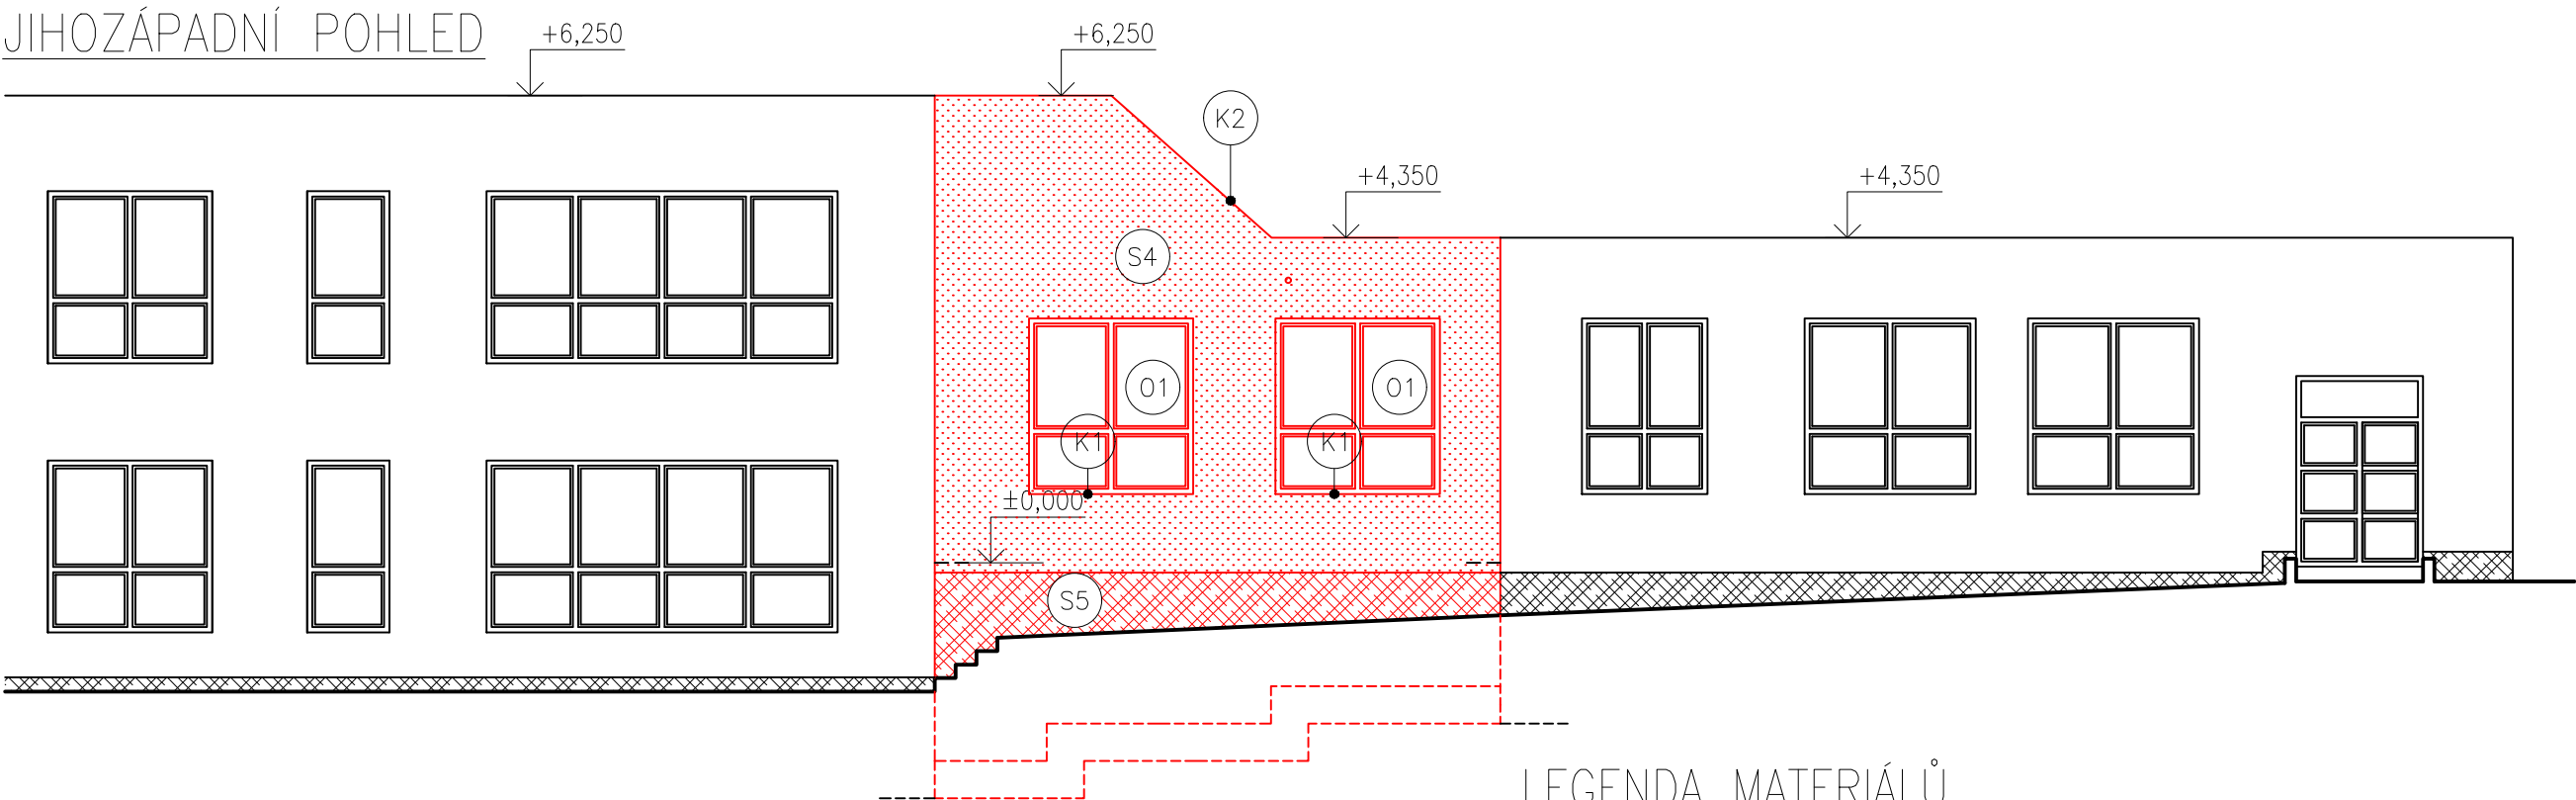

LEGENDA MATERIÁLŮ

- SILIKONOVÁ FASÁDNÍ OMÍTKA
- SOKLOVÁ FASÁDNÍ OMÍTKA
- SILIKONOVÁ FASÁDNÍ OMÍTKA BARVU SJEDNOTIT SE STÁVAJÍCÍ FASÁDNÍ OMÍTKOU
- SOKLOVÁ FASÁDNÍ OMÍTKA, BARVU SJEDNOTIT SE STÁVAJÍCÍ SOKLOVOU OMÍTKOU

|   |                            |                                                                         |  |
|---|----------------------------|-------------------------------------------------------------------------|--|
|  <div><b>www.hukoprojekt.cz</b><br/>info@hukoprojekt.cz<br/>tel.: +420 608 178 494<br/>tel.: +420 775 662 832</div> |                            | OTISK AUTORIZAČNÍHO RAZÍTKA:                                            |  |
| ZODPOVĚDNÝ PROJEKTANT:   | VYPRACOVAL:                | ZAKÁZKOVÉ ČÍSLO 21009                                                   |  |
| Ing. Jaroslav Pezlar   | Ing. Jan Kovář             |                                                                         |  |
| STAVEBNÍ ÚŘAD: Hustopeče   | OBECNÍ ÚŘAD: Velké Němčice |                                                                         |  |
| INVESTOR: městys Velké Němčice<br>Městečko 85, Velké Němčice 691 63   |                            | STUPEŇ A DRUH PROJEKTOVÉ DOKUMENTACE<br>SPOLEČNÉ ÚZEMNÍ STAVEBNÍ ŘÍZENÍ |  |
| PROJEKT: PŘÍSTAVBA ZÁKLADNÍ ŠKOLY A REKONSTRUKCE VÝDEJNÝ JÍDEL<br>na parc. č. 164/1 v kat. území Velké Němčice                                                                                           |                            | DATUM: 01/2021                                                          |  |
| STAVEBNÍ OBJEKT: SO 01 PŘÍSTAVBA UČEBNY   |                            | FORMÁT: 2xA4                                                            |  |
| ČÁST DOKUMENTACE: D.1.1 ARCHITEKTONICKO-STAVEBNÍ ŘEŠENÍ   |                            | MĚŘÍTKO: 1:50                                                           |  |
| VÝKRES: POHLEDY – NOVÝ STAV   |                            | VÝKRES Č.: D.11                                                         |  |