


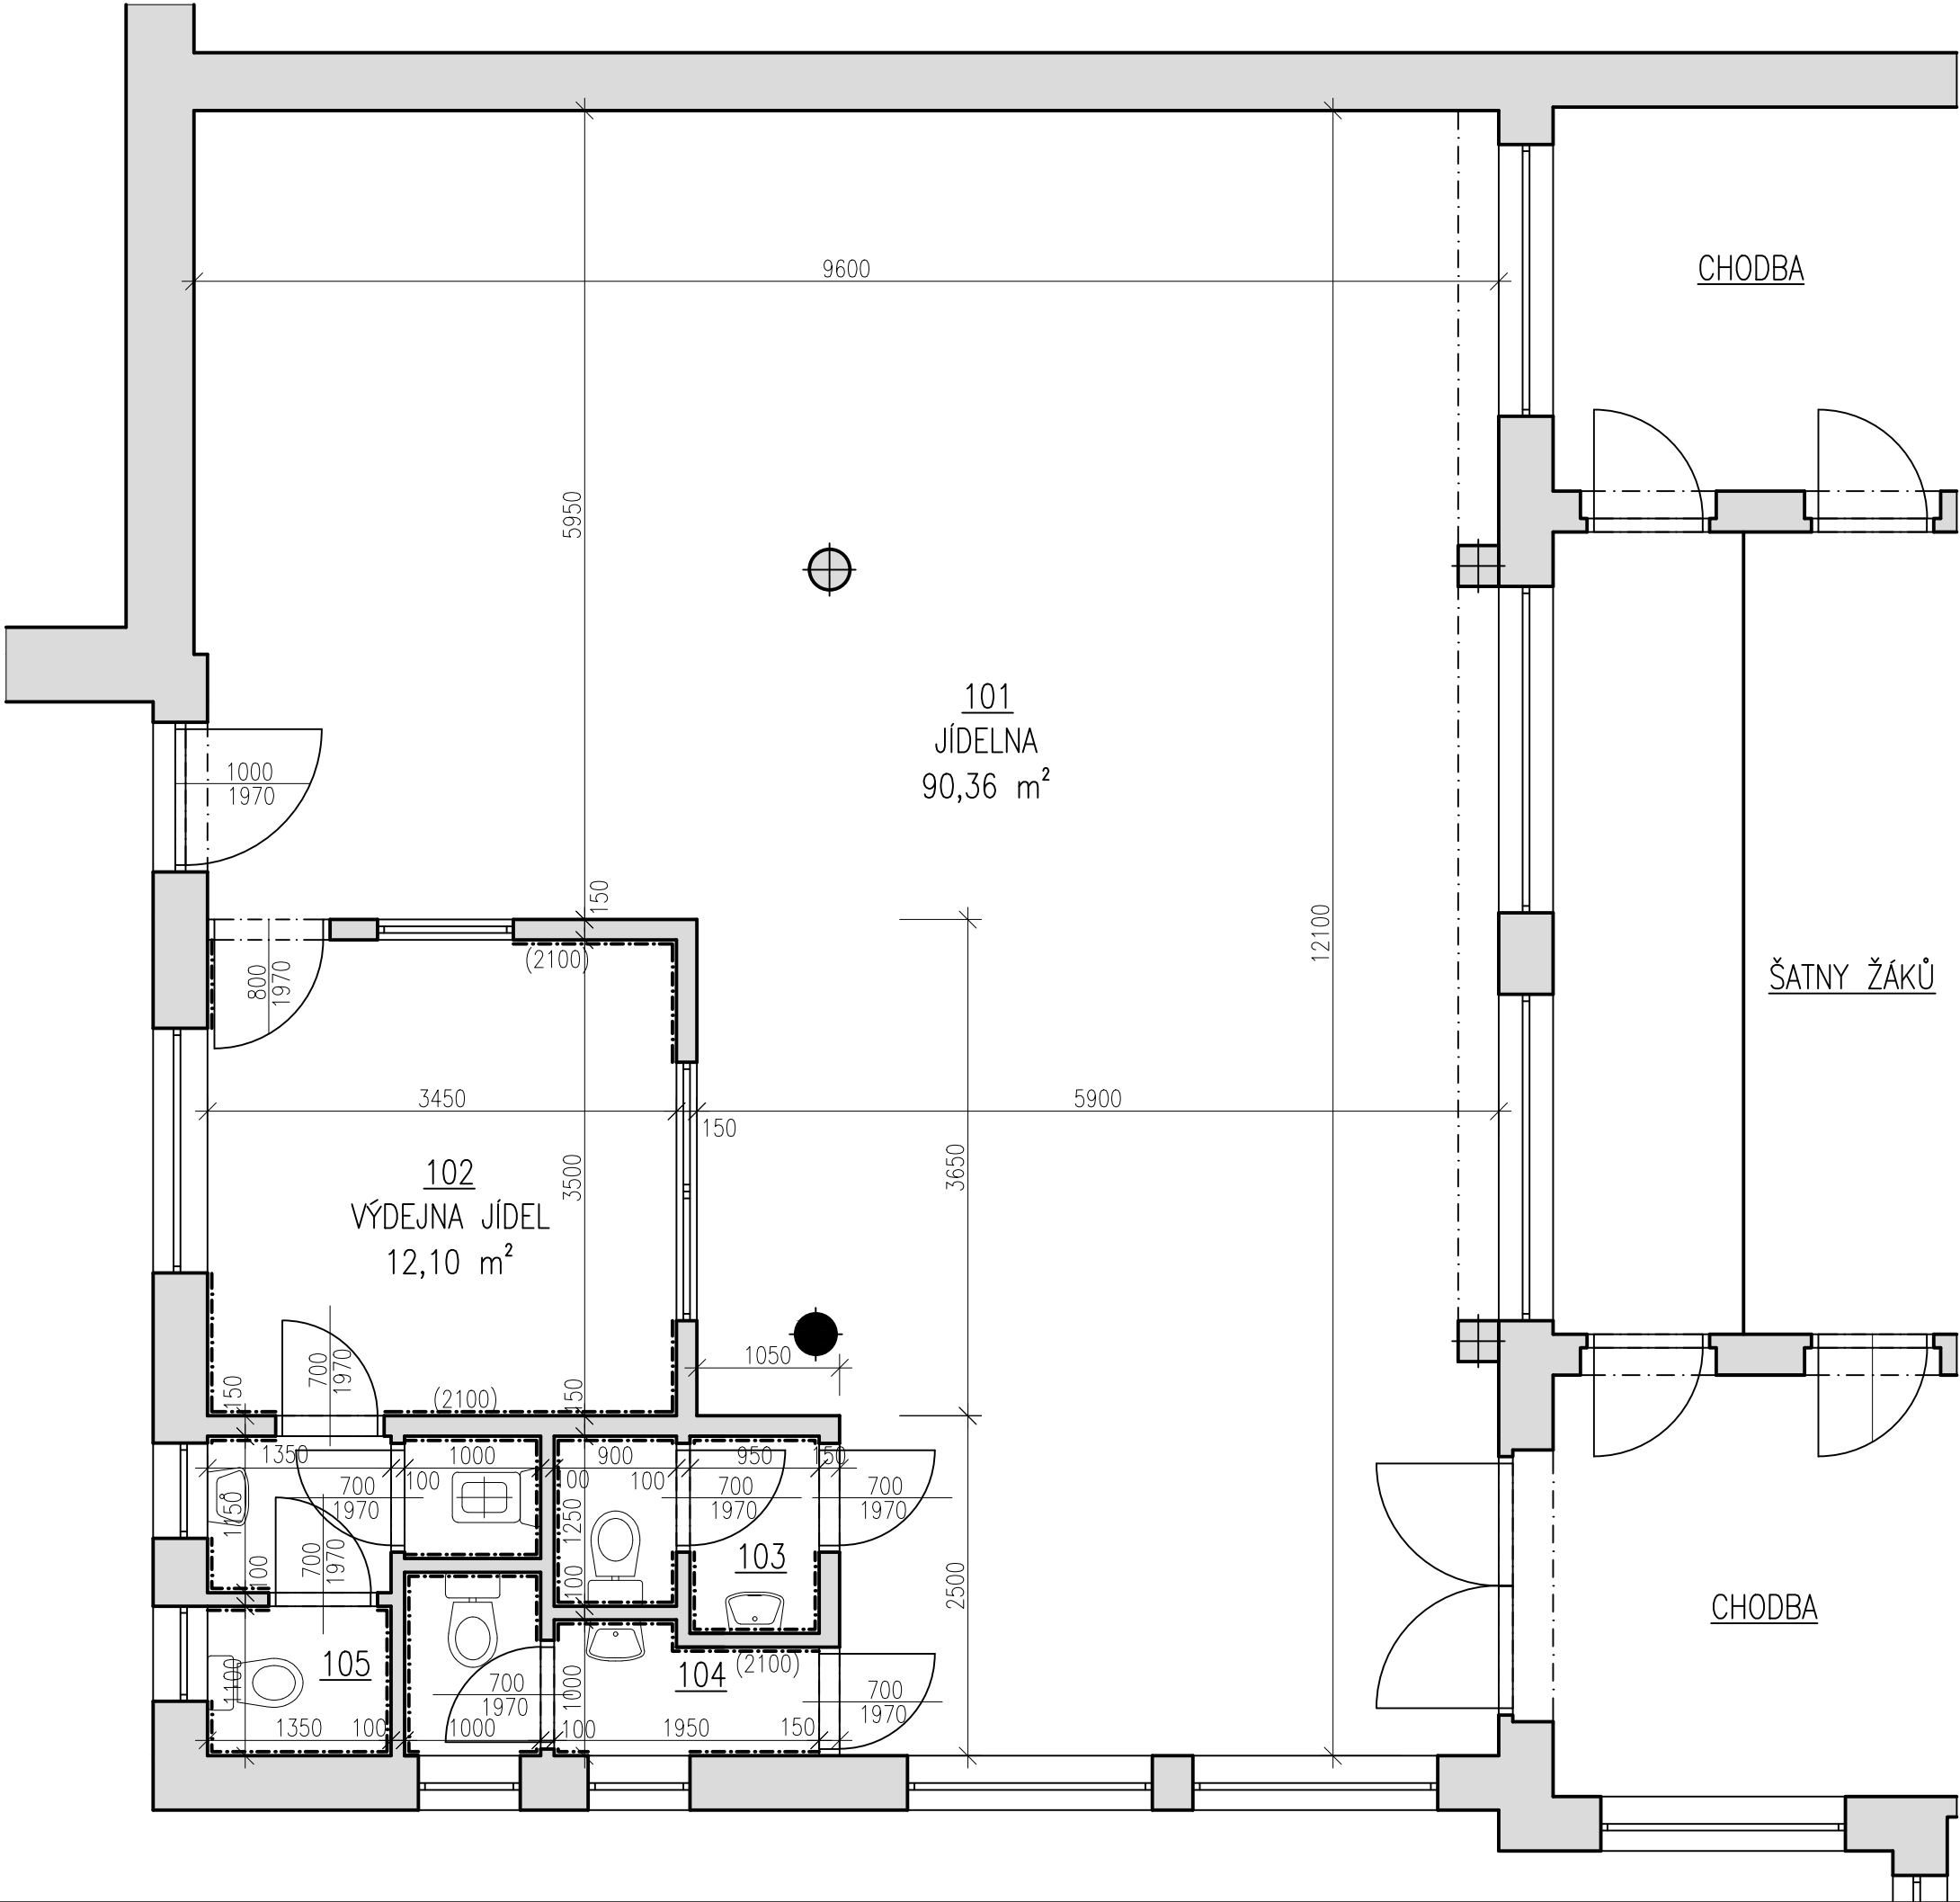


LEGENDA MÍSTNOSTÍ

OZN.	NÁZEV MÍSTNOSTI	PLOCHA	ÚPRAVA PODLAHY	ÚPRAVA STĚN	ÚPRAVA STROPU
101	JÍDELNA	90.36	PVC PODLAHA	ŠTUKOVÁ OMÍTKA	ŠTUKOVÁ OMÍTKA
102	VÝDEJNA JÍDEL	12.10	KERAMICKÁ DLAŽBA	KERAMICKÝ OBKLAD	ŠTUKOVÁ OMÍTKA
103	WC DÍVKY	2.60	KERAMICKÁ DLAŽBA	KERAMICKÝ OBKLAD	ŠTUKOVÁ OMÍTKA
104	WC CHLAPCI	3.20	KERAMICKÁ DLAŽBA	KERAMICKÝ OBKLAD	ŠTUKOVÁ OMÍTKA
105	ZÁZEMÍ PERSONÁL	4.70	KERAMICKÁ DLAŽBA	KERAMICKÝ OBKLAD	ŠTUKOVÁ OMÁTKA

LEGENDA MATERIÁLŮ

STÁVAJÍCÍ ZDĚNÉ KONSTRUKCE

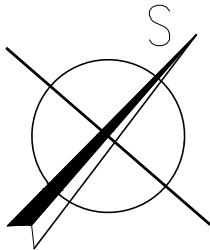

 www.hukoprojekt.cz info@hukoprojekt.cz tel.: +420 608 178 494 tel.: +420 775 662 832		OTISK AUTORIZAČNÍHO RAZÍTKA:	
ZODPOVĚDNÝ PROJEKTANT:		VYPRACOVAL:	
Ing. Jaroslav Pezlar		Ing. Jan Kovář	
STAVEBNÍ ÚŘAD: Hustopeče		OBECNÍ ÚŘAD: Velké Němčice	
INVESTOR: městys Velké Němčice Městečko 85, Velké Němčice 691 63		ZAKÁZKOVÉ ČÍSLO	21009
PROJEKT:		STUPEŇ A DRUH PROJEKTOVÉ DOKUMENTACE	PRO PROVÁDĚNÍ STAVBY
PŘÍSTAVBA ZÁKLADNÍ ŠKOLY A REKONSTRUKCE VÝDEJNY JÍDEL na parc. č. 164/1 v kat. území Velké Němčice			
STAVEBNÍ OBJEKT:		DATUM:	01/2021
ČÁST DOKUMENTACE:		FORMÁT:	3x4
VÝKRES:		MĚŘÍTKO:	VÝKRES Č.:
PŮDORYS 1.NP – STÁVAJÍCÍ STAV		1:50	D.01