



VÝKRES TVARU

PŮDORYS 1:50

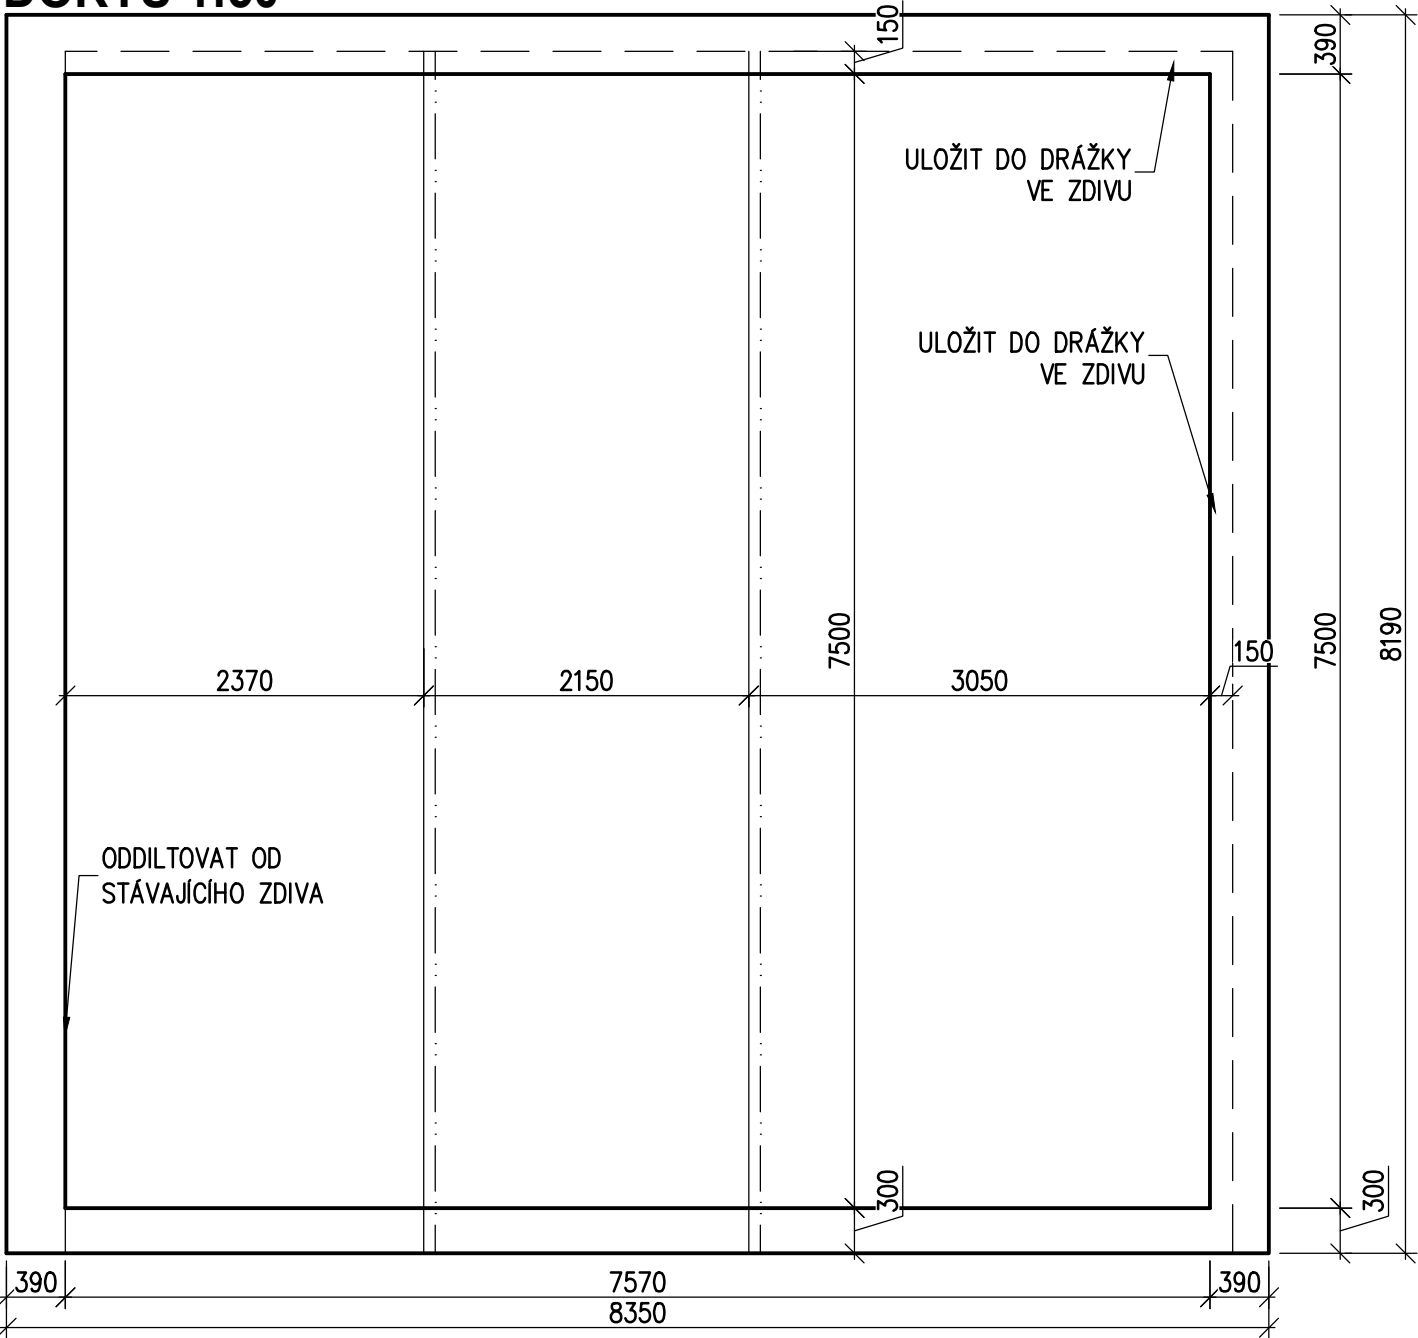

ŘEZ 1:50

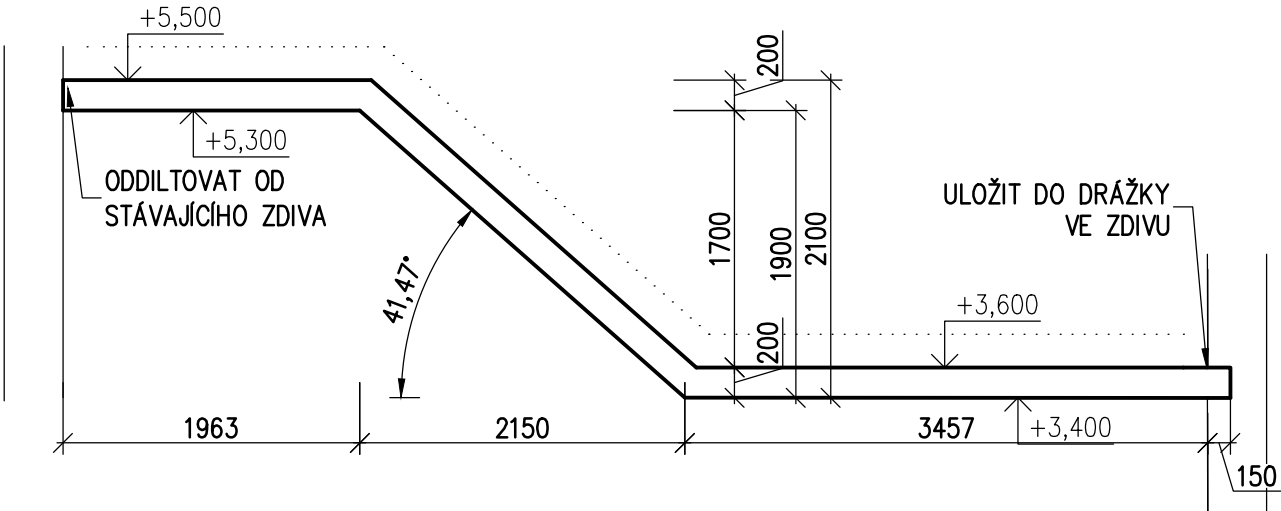

MATERIÁLY:

STROPNÍ DESKY: BETON C25/30–XC1–(CZ, F.1), KRYTÍ 25 mm
VÝZTUŽ: OCEL B500B

POZNÁMKY:

- TYP TEPELNÉ IZOLACE VIZ. STAVEBNÍ ČÁST.
- PROSTUPY KOORDINOVAT SE STAVEBNÍ ČÁSTÍ A PROJEKTY JEDNOTLIVÝCH PROFESÍ.
- VE VÝKRESE NEZAKRESLENÉ STĚNY JSOU NENOSNÉ A BUDOU OD STROPNÍ KONSTRUKCE ODDILATOVÁNY
- STLAČITELNOU VRSTVOU DLE TECHNOLOGICKÉHO PŘEDPISU DODAVATELE CIHELNÝCH TVÁRNIC.
- VŠECHNY UVEDENÉ ROZMĚRY JSOU SKLADEBNÉ.
- NAVRŽENO DLE ČSN EN 1992–1–1
- PŘEDEPSANÝ DEFORMAČNÍ MODUL BETONU $E_{cm}=31\text{ GPa}$
- **DISTANČNÍ VÝZTUŽ DLE ZVYKLOSTÍ DODAVATELE, NENÍ SOUČÁSTÍ VÝKAZU VÝZTUŽE**

Vedoucí projektu:	Zodpovědný projektant:	Vypracoval:	 rimer s.r.o. lkosik@rimer.cz Brno, Štaňkova 383/41, tel.: 605373653	
Ing. Jan Kovář	Ing. Lubomír Kosík	Ing. Lubomír Kosík		
Investor: městys Velké Němčice Městečko 85, Velké Němčice 691 63			stupeň:	DPS
Název stavby: PŘÍSTAVBA ZÁKLADNÍ ŠKOLY A REKONSTRUKCE VÝDEJNY JÍDEL na parc. č. 164/1 v kat. území Velké Němčice			č. zakázky:	-
			datum:	03/ 2021
Část výkresová: Stavebně - konstrukční řešení			měřítko:	1:50
Název objektu: VÝKRES TVARU - STROPNÍ DESKA NAD 1.NP			číslo výkresu:	D1.2.2