


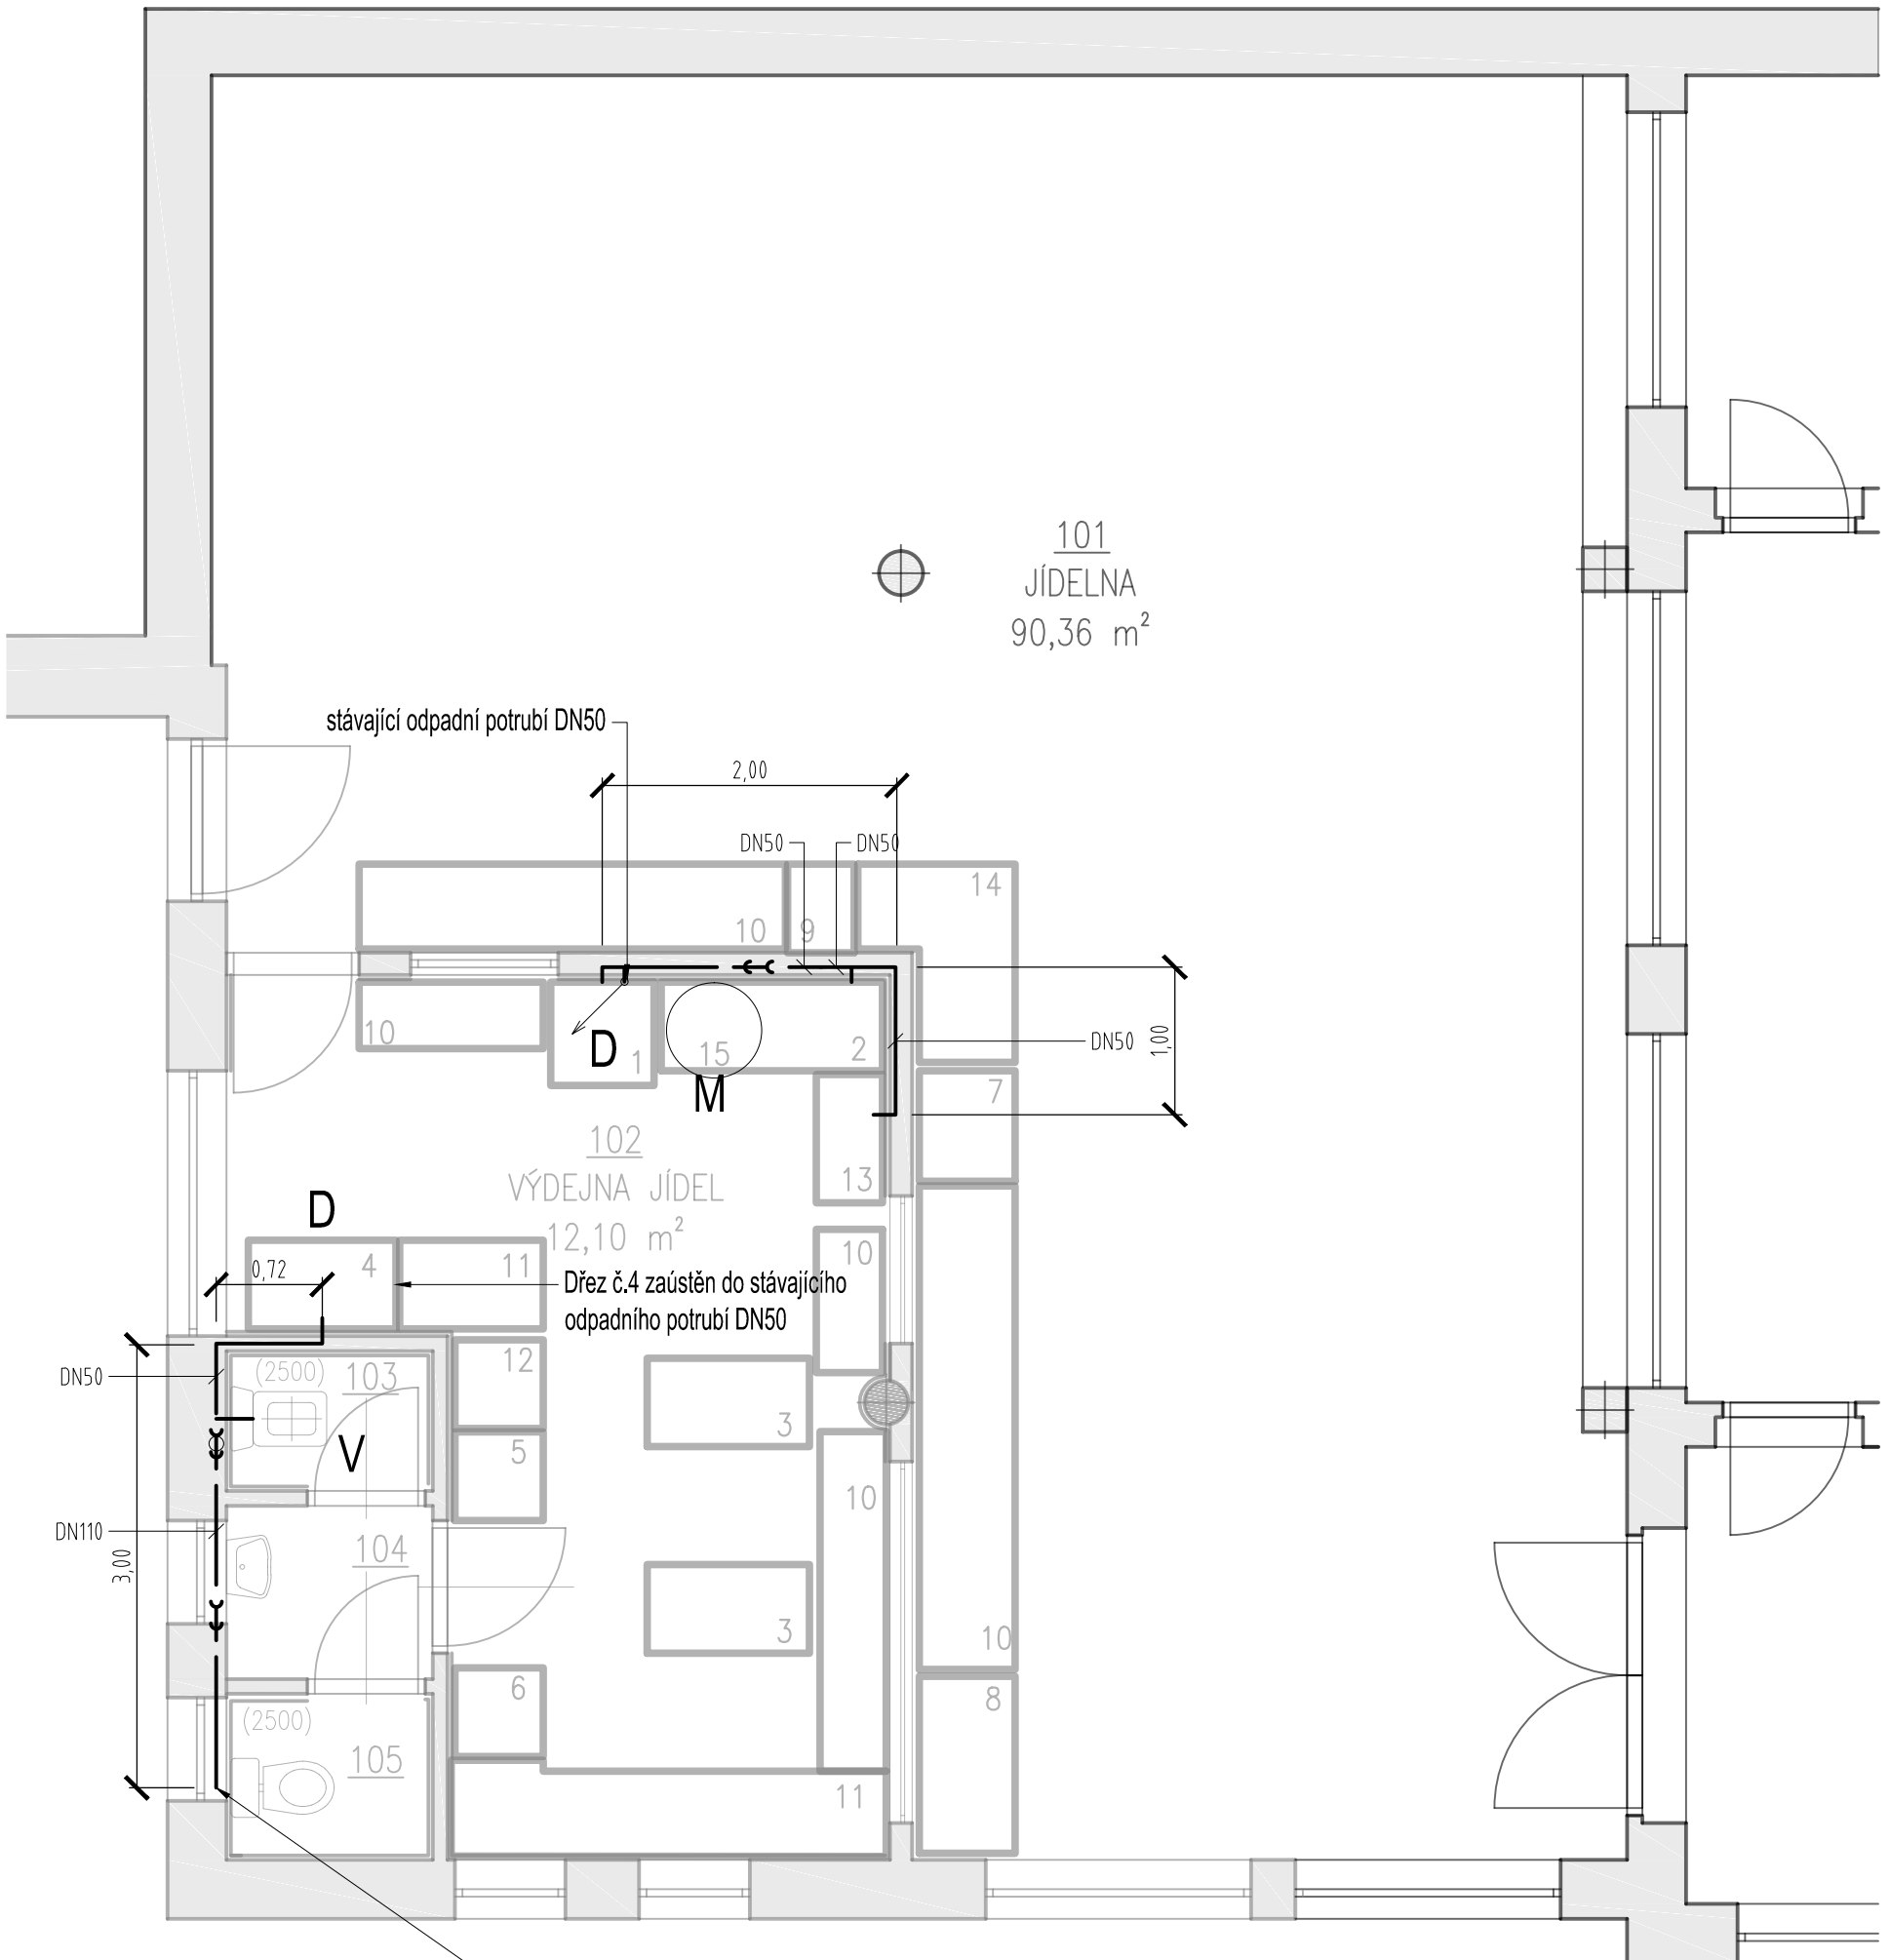

LEGENDA TECHNICKÝCH ZAŘÍZENÍ

- 1 SPRCHOVACÍ DŘEZ NA NÁDOBÍ, (napojení vody i kanalizace)
- 2 KAPOTOVÁ MYČKA (napojení vody i kanalizace)
- 3 OHŘEVNÝ STŮL
- 4 DŘEZ NA VELKÉ VÁRNICE (MYTÍ TERMOPORTŮ) (napojení vody i kanalizace)
- 5 LEDNICE
- 6 ELEKTRICKÝ SPORÁK
- 7 STOJAN NA PŘÍBORY A PLATA
- 8 CHLADICÍ VITRÍNA (SALÁTY, DEZERTY)
- 9 NÁPOJOVÝ AUTOMAT (napojení vody)
- 10 NEREZOVÁ VÝDEJNÍ PLOCHA
- 11 PRACOVNÍ PLOCHA
- 12 OHŘÍVACÍ SKŘÍŇ
- 13 VYHŘÍVACÍ STŮL OD MYČKY (napojení vody i kanalizace)
- 14 ODKLÁDACÍ STŮL (NÁPOJE)
- 15 STÁVAJÍCÍ EL. BOJLER ZAVĚŠENÝ NA STĚNĚ VIZ. FOTODOKUMENTACE

— ➔ — Kanalizace splašková

Zodpovědný projektant:	Ing. Michal Zahrádka	Formát:	-
Vypracoval:	Ing. Michal Zahrádka	Datum:	03/2021
Stavebník:	městys Velké Němčice Městečko 85, Velké Němčice 691 63	Zakázkové číslo:	---
		Stupeň dokumentace:	RPD
STAVBA:	PŘÍSTAVBA ZÁKLADNÍ ŠKOLY A REKONSTRUKCE VÝDEJNY JÍDEL na parc. č. 164/1 v kat. území Velké Němčice	Paré	
OBJEKT:			
PROFESE:	1.4.1 - ZTI	Měřítko	1:50
PŘÍLOHA:	Půdorys 1.NP - kanal.	Číslo výkresu	Revize
		1.4.1.1	00