


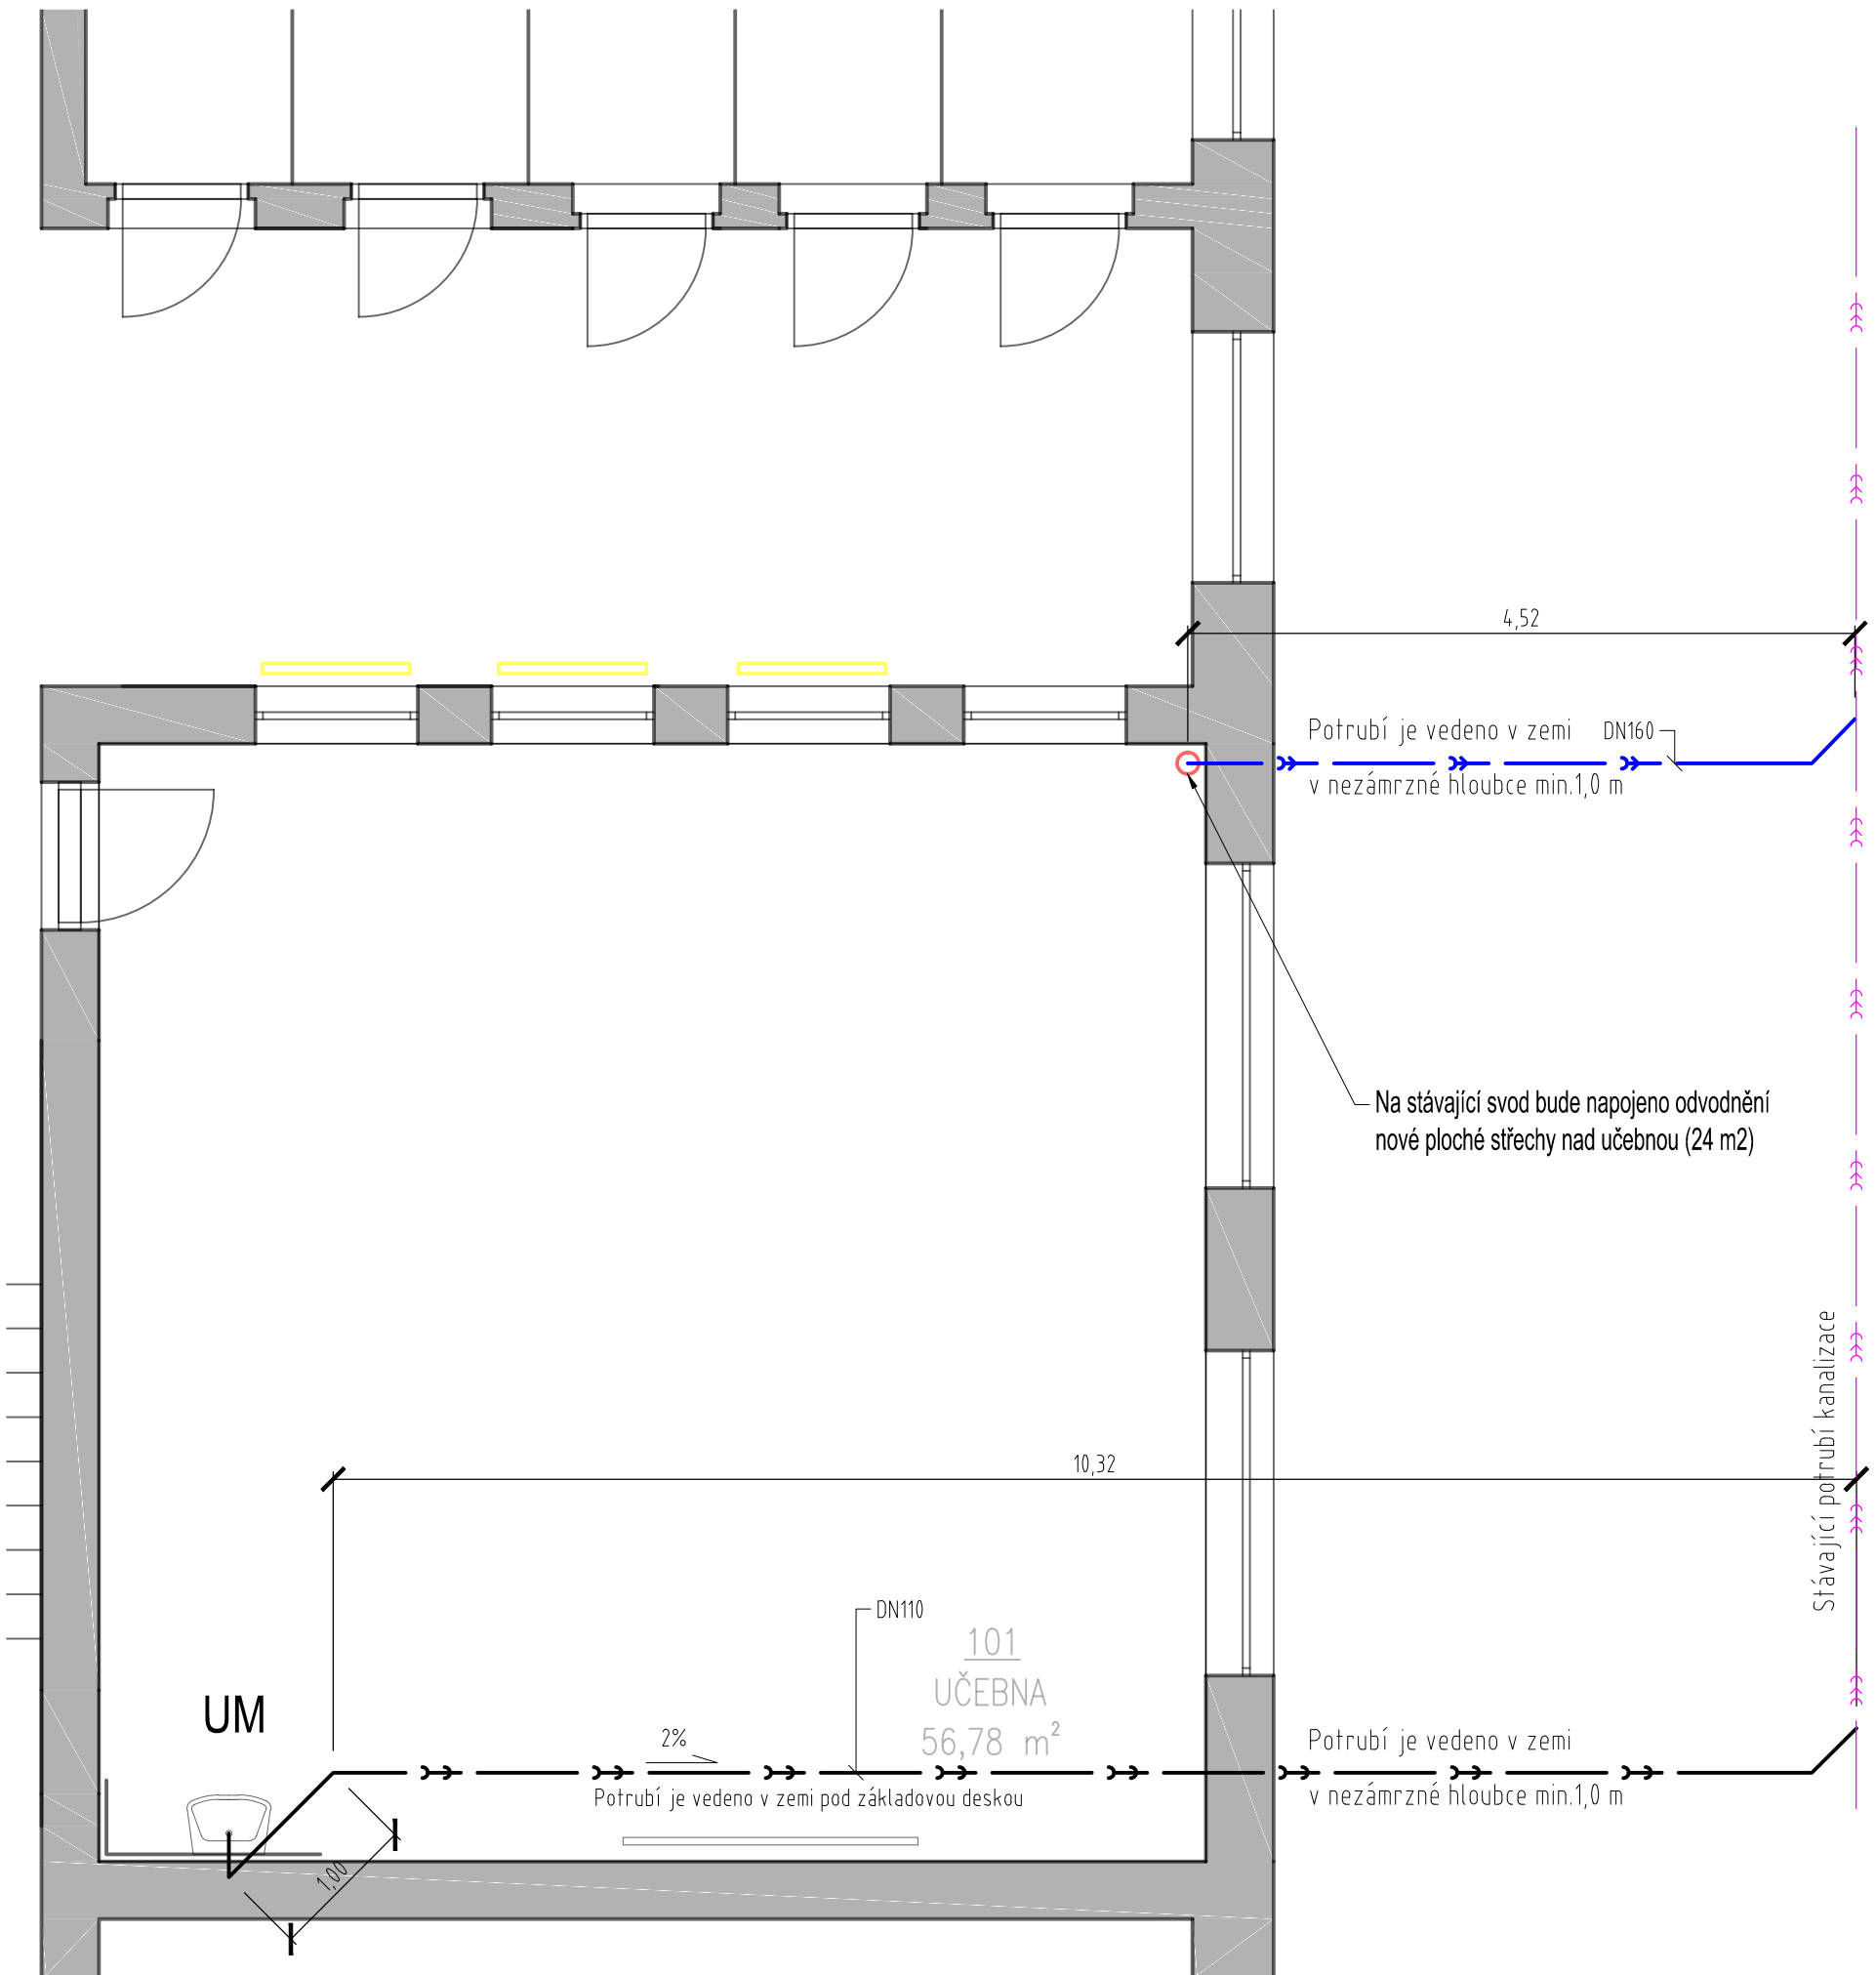

- >> — Kanalizace jednotná stávající
- >> — Kanalizace splašková
- >> — Kanalizace dešťová

Zodpovědný projektant:	Ing. Michal Zahrádka	Formát:	-		
Vypracoval:	Ing. Michal Zahrádka	Datum:	03/2021		
Stavebník:	městys Velké Němčice Městečko 85, Velké Němčice 691 63	Zakázkové číslo:	---		
		Stupeň dokumentace:	RPD		
STAVBA:	PŘÍSTAVBA ZÁKLADNÍ ŠKOLY A REKONSTRUKCE VÝDEJNY JÍDEL na parc. č. 164/1 v kat. území Velké Němčice	Paré			
OBJEKT:	SO 02 - Výdejna jídel				
PROFESE:	1.4.1 - ZTI	Měřítko	1:50		
PŘÍLOHA:	Půdorys 1.NP - kanal.	Číslo výkresu	1.4.1.2	Revize	00