


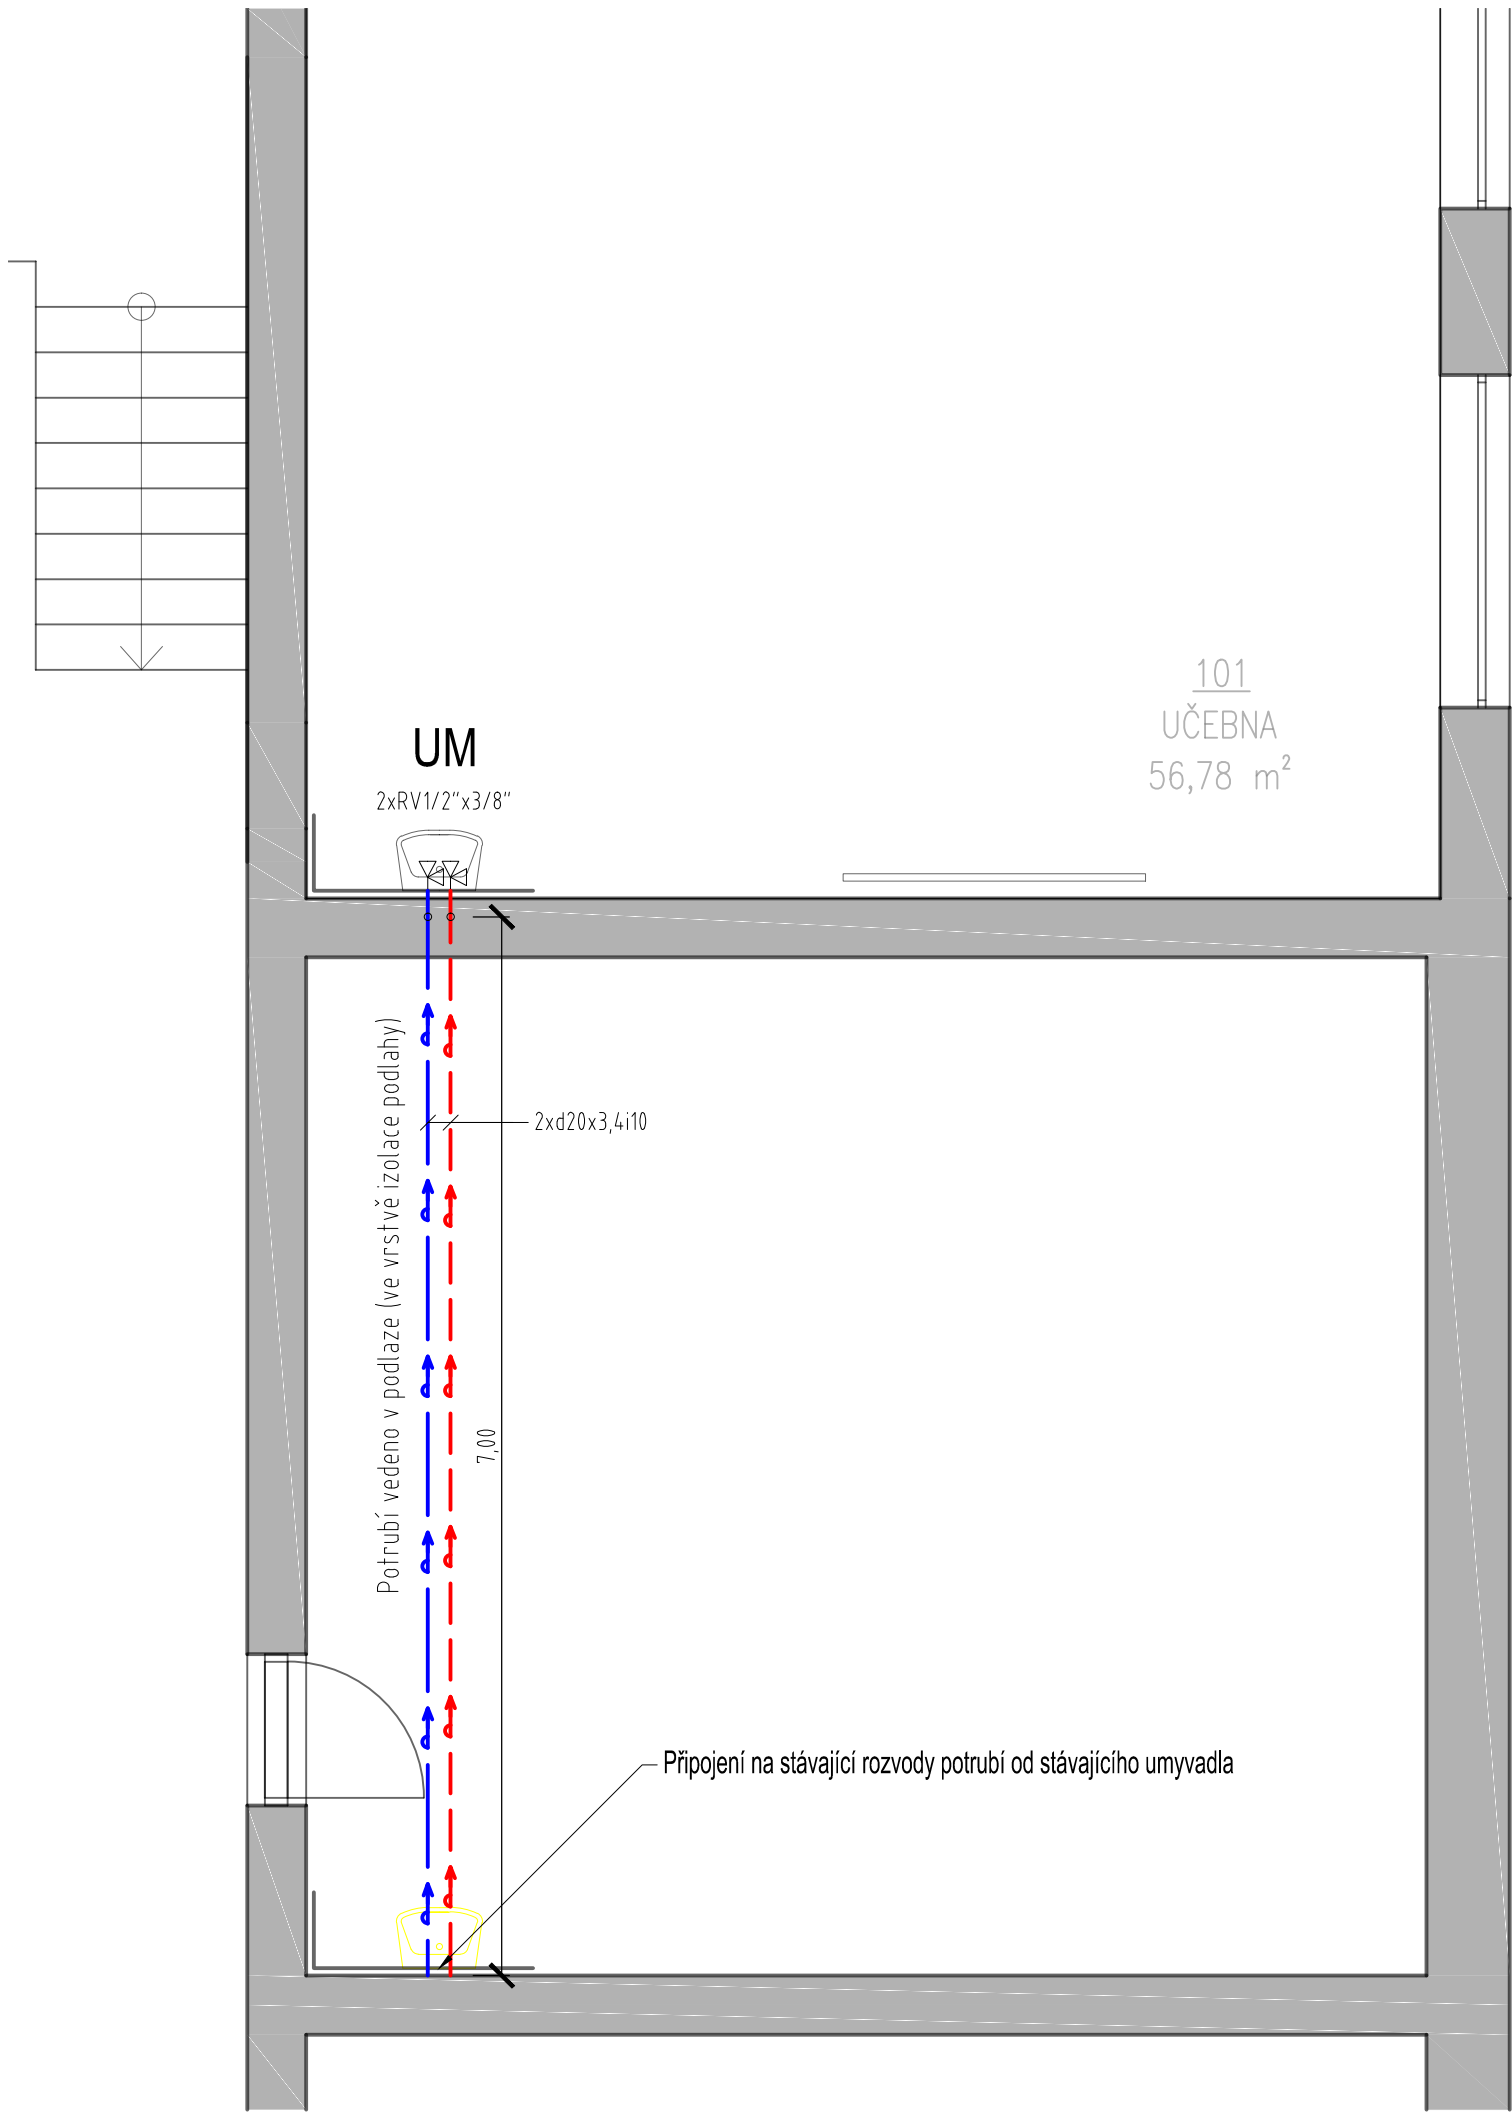

—●— Studená voda
- - -●- - - Teplá voda

Zodpovědný projektant:	Ing. Michal Zahrádka	Formát:	-
Vypracoval:	Ing. Michal Zahrádka	Datum:	03/2021
Stavebník:	městys Velké Němčice Městečko 85, Velké Němčice 691 63	Zakázkové číslo:	---
		Stupeň dokumentace:	RPD
STAVBA:	PŘÍSTAVBA ZÁKLADNÍ ŠKOLY A REKONSTRUKCE VÝDEJNY JÍDEL na parc. č. 164/1 v kat. území Velké Němčice	Paré	
OBJEKT:	SO 02 - Výdejna jídel		
PROFESE:	1.4.1 - ZTI	Měřítko	1:50
PŘÍLOHA:	Půdorys 1.NP - vodovod	Číslo výkresu	1.4.1.4
		Revize	00