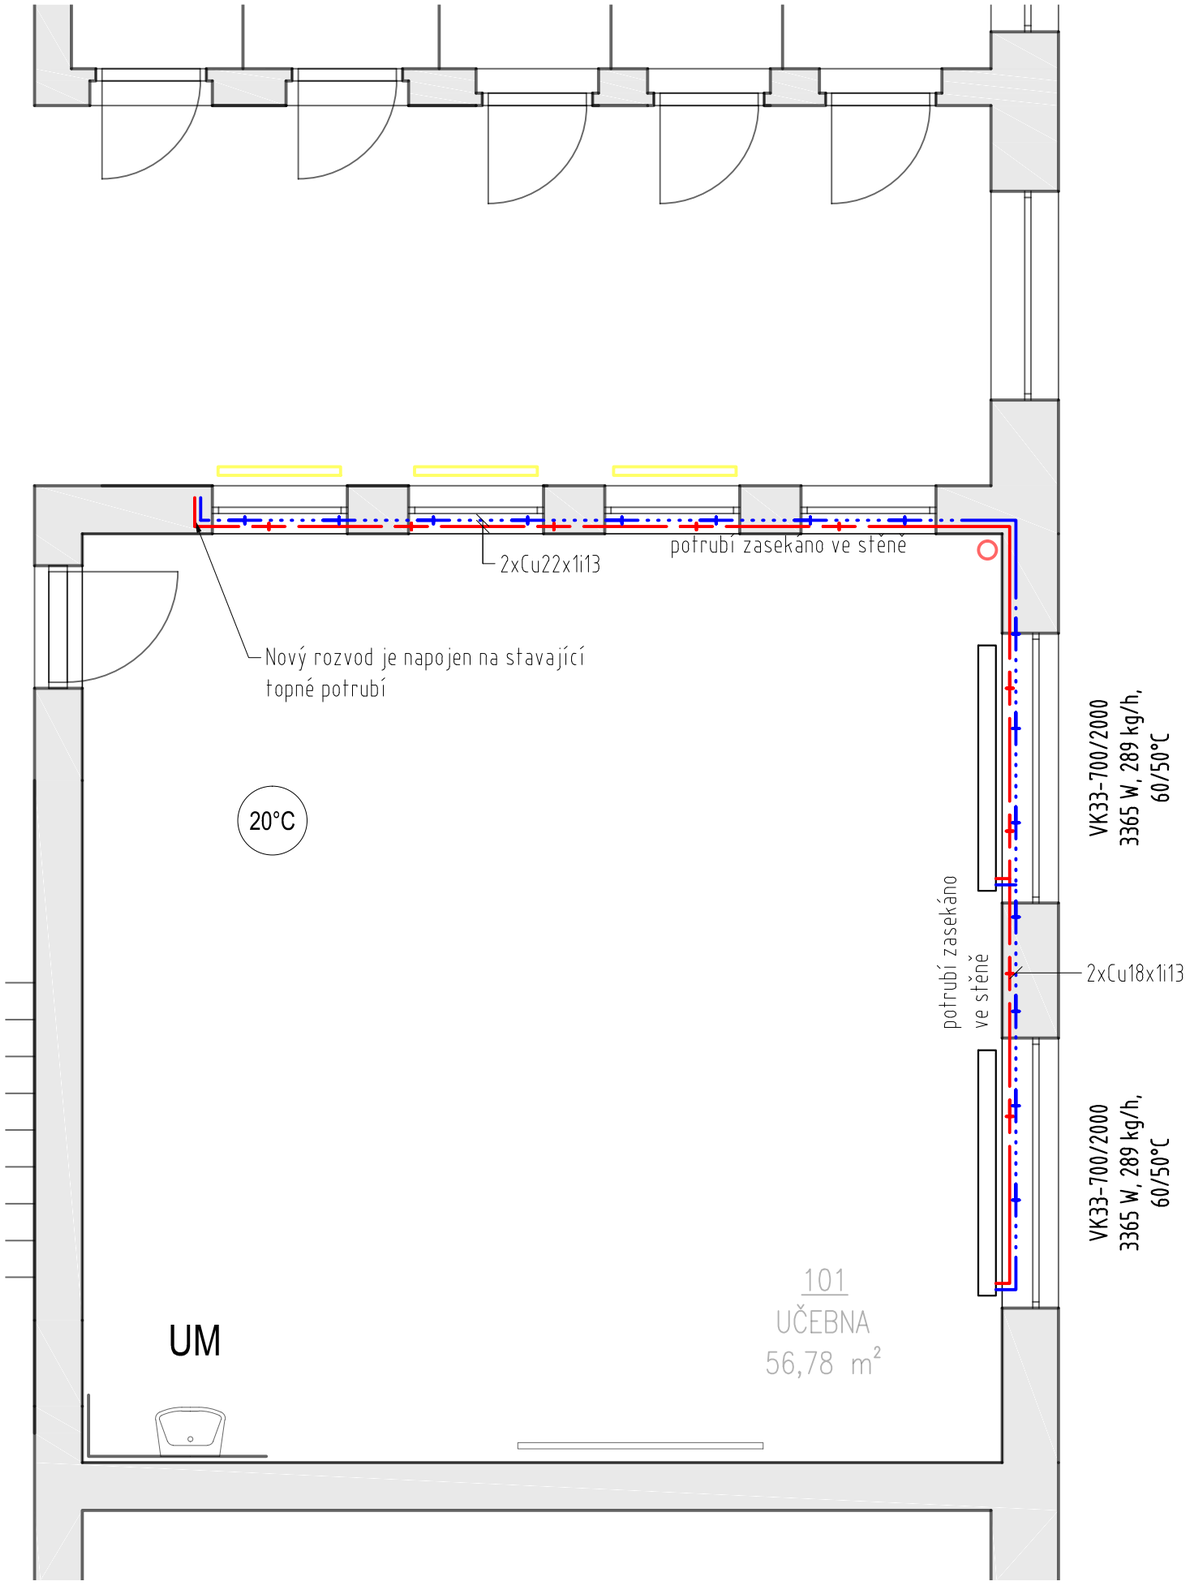

UT - přívod

UT - zpátečka

Zodpovědný projektant:	Ing. Michal Zahrádka	Formát:	-
Vypracoval:	Ing. Michal Zahrádka	Datum:	03/2021
Stavebník:	městys Velké Němčice Městečko 85, Velké Němčice 691 63	Zakázkové číslo:	--
		Stupeň dokumentace:	RPD
STAVBA:	PŘÍSTAVBA ZÁKLADNÍ ŠKOLY A REKONSTRUKCE VÝDEJNY JÍDEL na parc. č. 164/1 v kat. území Velké Němčice	Paré	
OBJEKT:	SO 02 - Výdejna jídel		
PROFESE:	1.4.2 - UT	Měřítko	1:50
PŘÍLOHA:	Půdorys 1.NP	Číslo výkresu	Revize
		1.4.2.1	00

Tato dokumentace je duševním vlastnictvím projektanta dle zákona č. 121/2000 Sb. a § 168 odst. 2 stavebního zákona č. 183/2006 Sb.

Nesmí být bez předchozího písemného souhlasu kopírována, rozmnožována a zpřístupněna jiným fyzickým, nebo právnickým subjektům.