


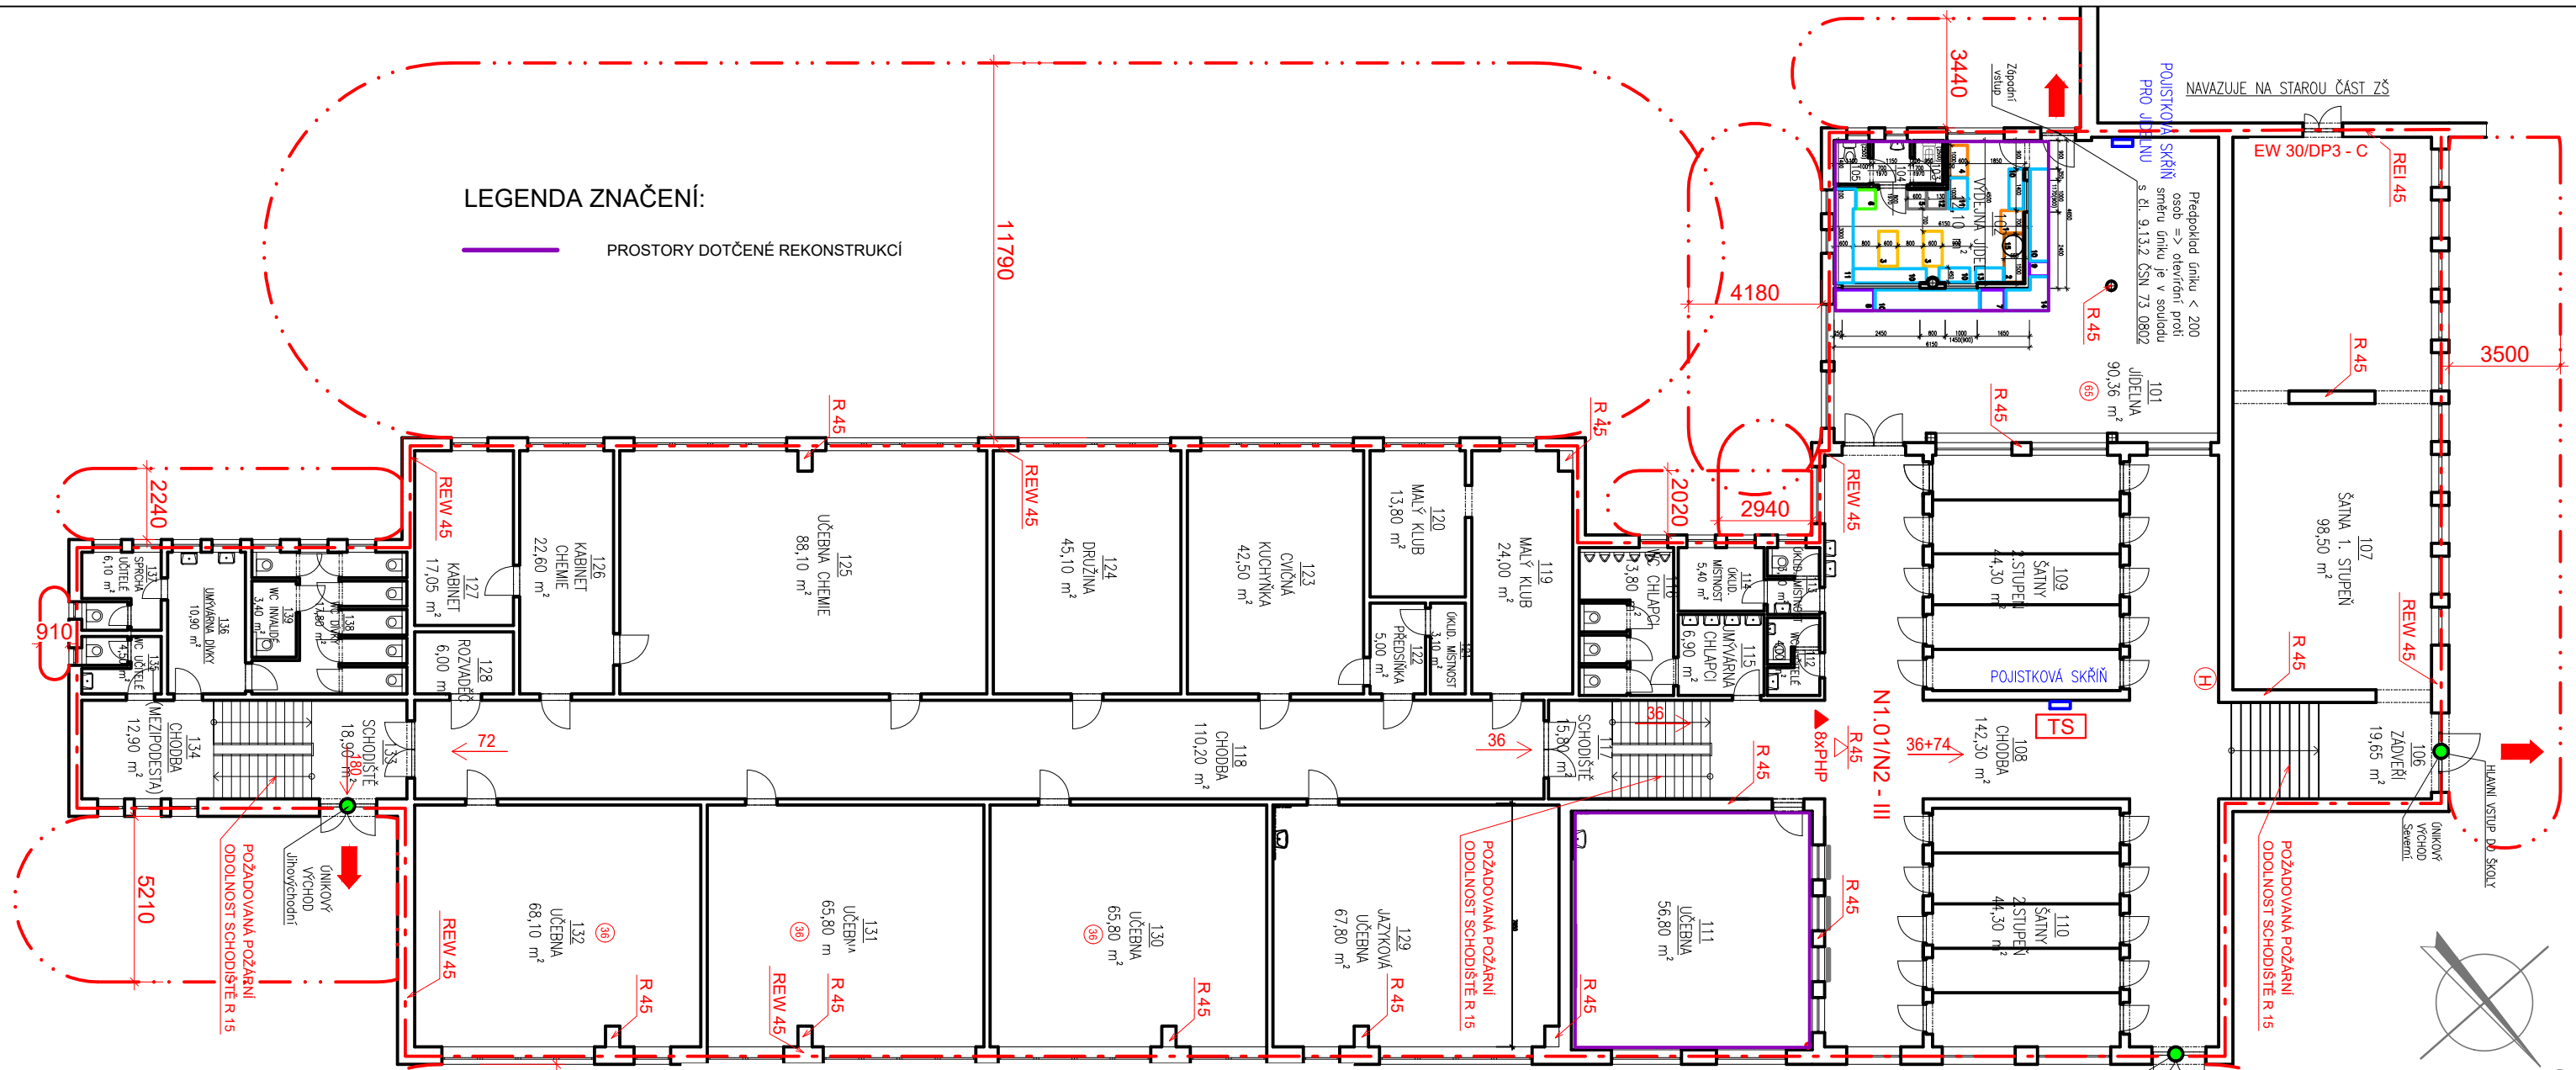

LEGENDA ZNAČENÍ PO:

N1.01/N2 - II DVOUPODLAŽNÍ POŽÁRNÍ ÚSEK, VE II. SPB

HRANICE POŽÁRNÍHO ÚSEKU

POŽÁRNĚ NEBEZPEČNÝ PROSTOR

8xPHP POŽADOVANÝ POČET PŘENOSNÝCH HASIČÍCH PŘÍSTROJŮ V PÚ

R 45 POŽÁRNÍ ODOLNOST STROPU

REW 45 POŽÁRNÍ ODOLNOST OBVODOVÉHO PLÁŠTĚ

R 45 POŽÁRNÍ ODOLNOST NOSNÉ KONSTRUKCE (STĚNY)

XX SMĚR ÚNIKU A POČET OSOB

TS VÝCHOD NA VOLNÉ PROSTRANSTVÍ

VYPÍNAČI PRVEK EL. ENERGIE „TOTAL STOP,,

DVEŘNÍ KŘÍDLO BEZ ZÁMKU NEBO OPATŘENÉ PANIKOVÝM ZÁMKEM (KOVÁNÍM, KLIKOU DLE ČSN EN 179)

EW 30/DP3-C POŽÁRNÍ UZÁVĚR OTVORŮ V POŽÁRNÍ STĚNĚ SE SAMOZAVÍRAČEM

H STÁVAJÍCÍ VNITŘNÍ ODBĚRNÉ MÍSTO, NÁSTĚNNÝ HYDRANT

38 POČET OSOB V MÍSTNOSTI, DLE ČSN 73 0818

POZNÁMKA:

- POŽÁRNÍ ODOLNOSTI JEDNOTLIVÝCH KONSTRUKCÍ JSOU VE VÝKRESE VYZNAČENY PŘÍKLADĚ U VYBRANÝCH KONSTRUKCÍ, PLATÍ VŠAK PRO VŠECHNY KONSTRUKCE V PÚ

LEGENDA MÍSTNOSTÍ

OZN.	NÁZEV MÍSTNOSTI	PLOCHA
101	JÍDELNA	90,36
102	VÝDEJNA JÍDEL	12,10
103	WC DÍVKY	2,60
104	WC CHLAPCI	3,20
105	ZÁZEMÍ PERSONÁL	4,70
106	ZÁDVEŘÍ	19,65
107	ŠATNA 1. STUPEŇ	98,50
108	CHODBA	142,30
109	ŠATNA 2. STUPEŇ	44,30
110	ŠATNA 2. STUPEŇ	44,30
111	UČEBNA	56,80
112	WC UČITELÉ	4,00
113	ÚKLIDOVÁ MÍSTNOST	3,50
114	ÚKLIDOVÁ MÍSTNOST	5,40
115	UMÝVÁRNA CHLAPCÍ	6,90
116	WC CHLAPCI	13,80
117	SCHODIŠTĚ	15,80
118	CHODBA	110,20
119	MALÝ KLUB	24,00
120	MALÝ KLUB	13,80
121	MALÝ KLUB	13,80
122	ÚKLIDOVÁ MÍSTNOST	3,10
123	PŘEDSÍŇKA	5,00
124	CVIČNÁ KUCHYŇKA	42,50
125	DRUŽINA	45,10
126	UČEBNA CHEMIE	88,10
127	KABINET CHEMIE	22,60
128	KABINET	17,05
129	ROZVADĚČ	6,00
130	UČEBNA	65,80
131	UČEBNA	65,80
132	UČEBNA	68,10
133	SCHODIŠTĚ	18,90
134	CHODBA (MEZIPODESTA)	12,90
135	WC UČITELÉ	4,50
136	UMÝVÁRNA DÍVKY	10,90
137	SPRCHA UČITELÉ	6,10
138	WC DÍVKY	17,80
139	WC INVALIDÉ	3,40

www.hukoprojekt.cz
info@hukoprojekt.cz
tel.: +420 608 178 494
tel.: +420 775 662 832

ZODPOVĚDNÝ PROJEKTANT:	KONTROLOVAL:	VYPRACOVAL:
Ing. Jaroslav Pezlar	Ing. Jan Kovář	Ing. Kateřina Vašíčková
STAVEBNÍ ÚŘAD: Hustopeče		OBECNÍ ÚŘAD: Velké Němčice
INVESTOR: městys Velké Němčice Městečko 85, Velké Němčice 691 63		
PROJEKT: PŘÍSTAVBA ZÁKLADNÍ ŠKOLY A REKONSTRUKCE VÝDEJNY JÍDEL na parc. č. 164/1 v kat. území Velké Němčice		
STAVEBNÍ OBJEKT: SO 01 PŘÍSTAVBA UČEBNY ČÁST DOKUMENTACE: D.1.3 POŽÁRNĚ BEZPEČNOSTNÍ ŘEŠENÍ		
VÝKRES: PŮDORYS 1.NP – PBR		

OTISK AUTORIZAČNÍHO RAZÍTKA:	
ZAKÁZKOVÉ ČÍSLO	21009
STUPEŇ A DRUH PROJEKTOVÉ DOKUMENTACE	SPOLEČNÉ ÚZEMNÍ A STAVEBNÍ ŘÍZENÍ
DATUM:	04/2021
FORMÁT:	2xA4
MĚŘÍTKO:	VÝKRES Č.:
1:200	D1.3.01