



Pohled západní / čelní



Pohled jižní / boční



Pohled východní / zadní




Pohled severní / boční




Pohled západní / vnitřní / Řez příčný A-A'



Řez podélný C-C'

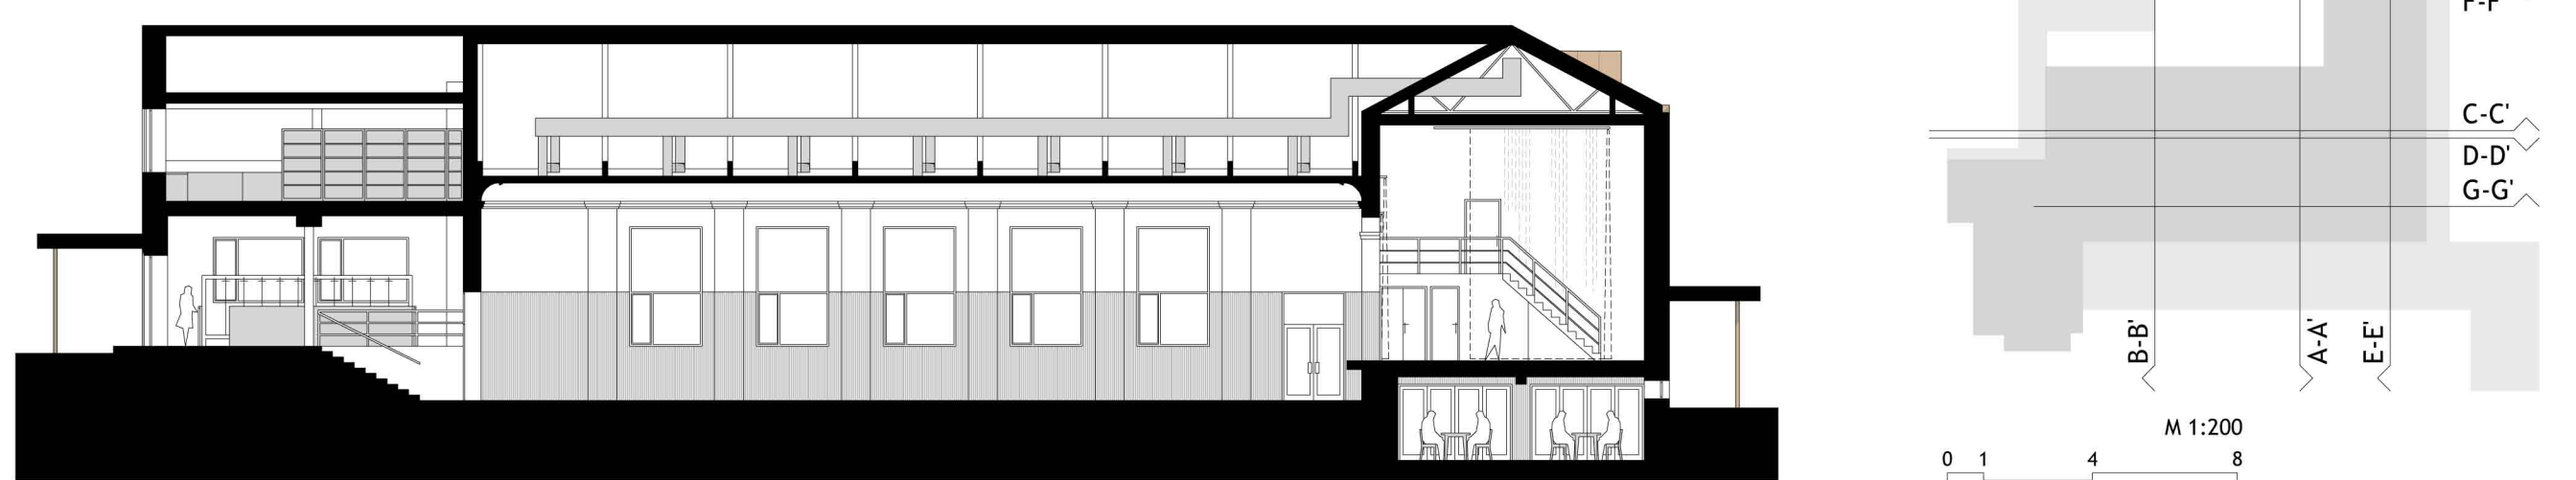


Pohled východní / vnitřní / Řez příčný B-B'

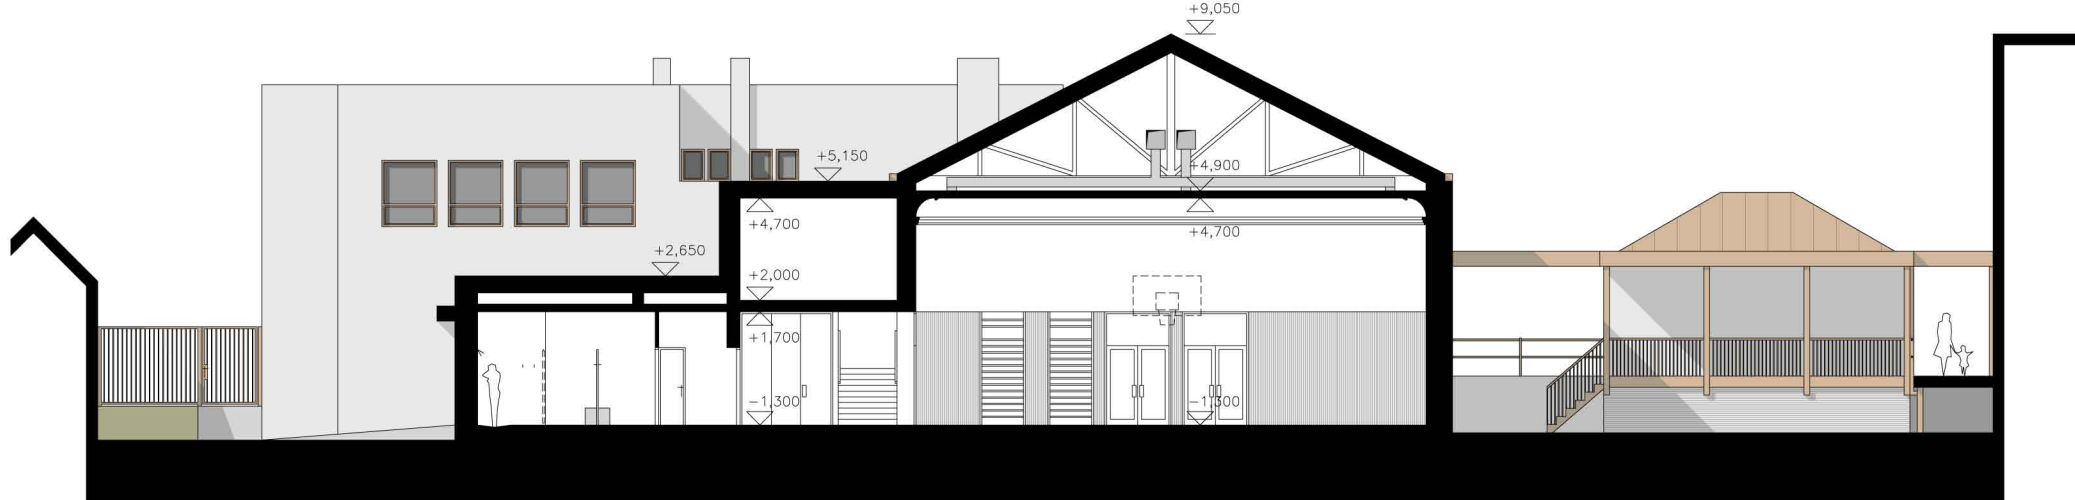


Řez podélný D-D'



Řez příčný E-E'

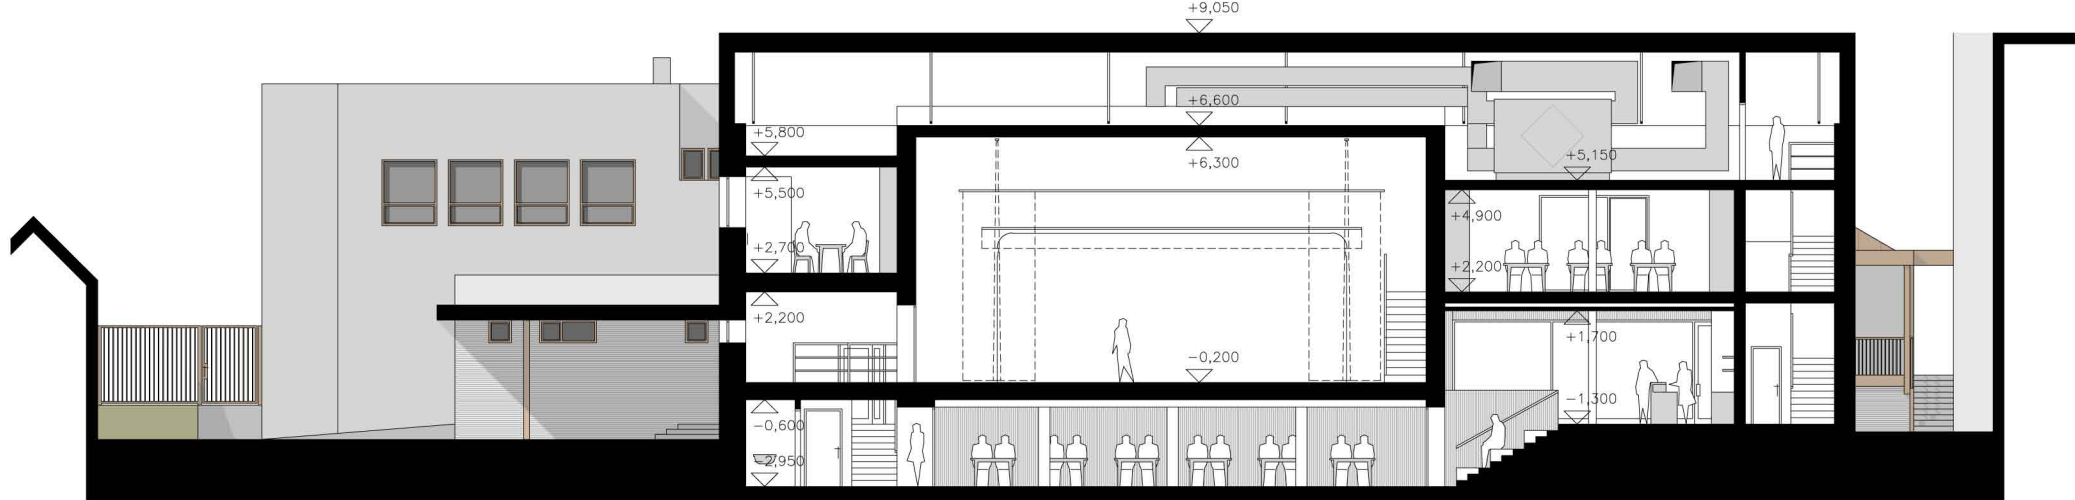

Řez podélný F-F'

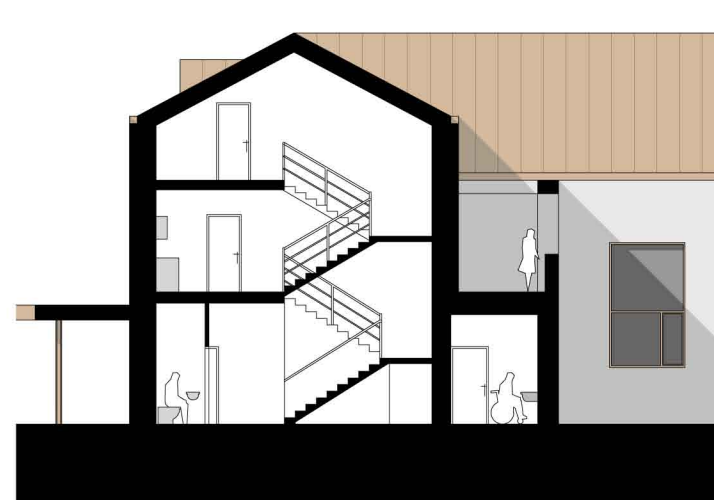

Řez podélný G-G'

