
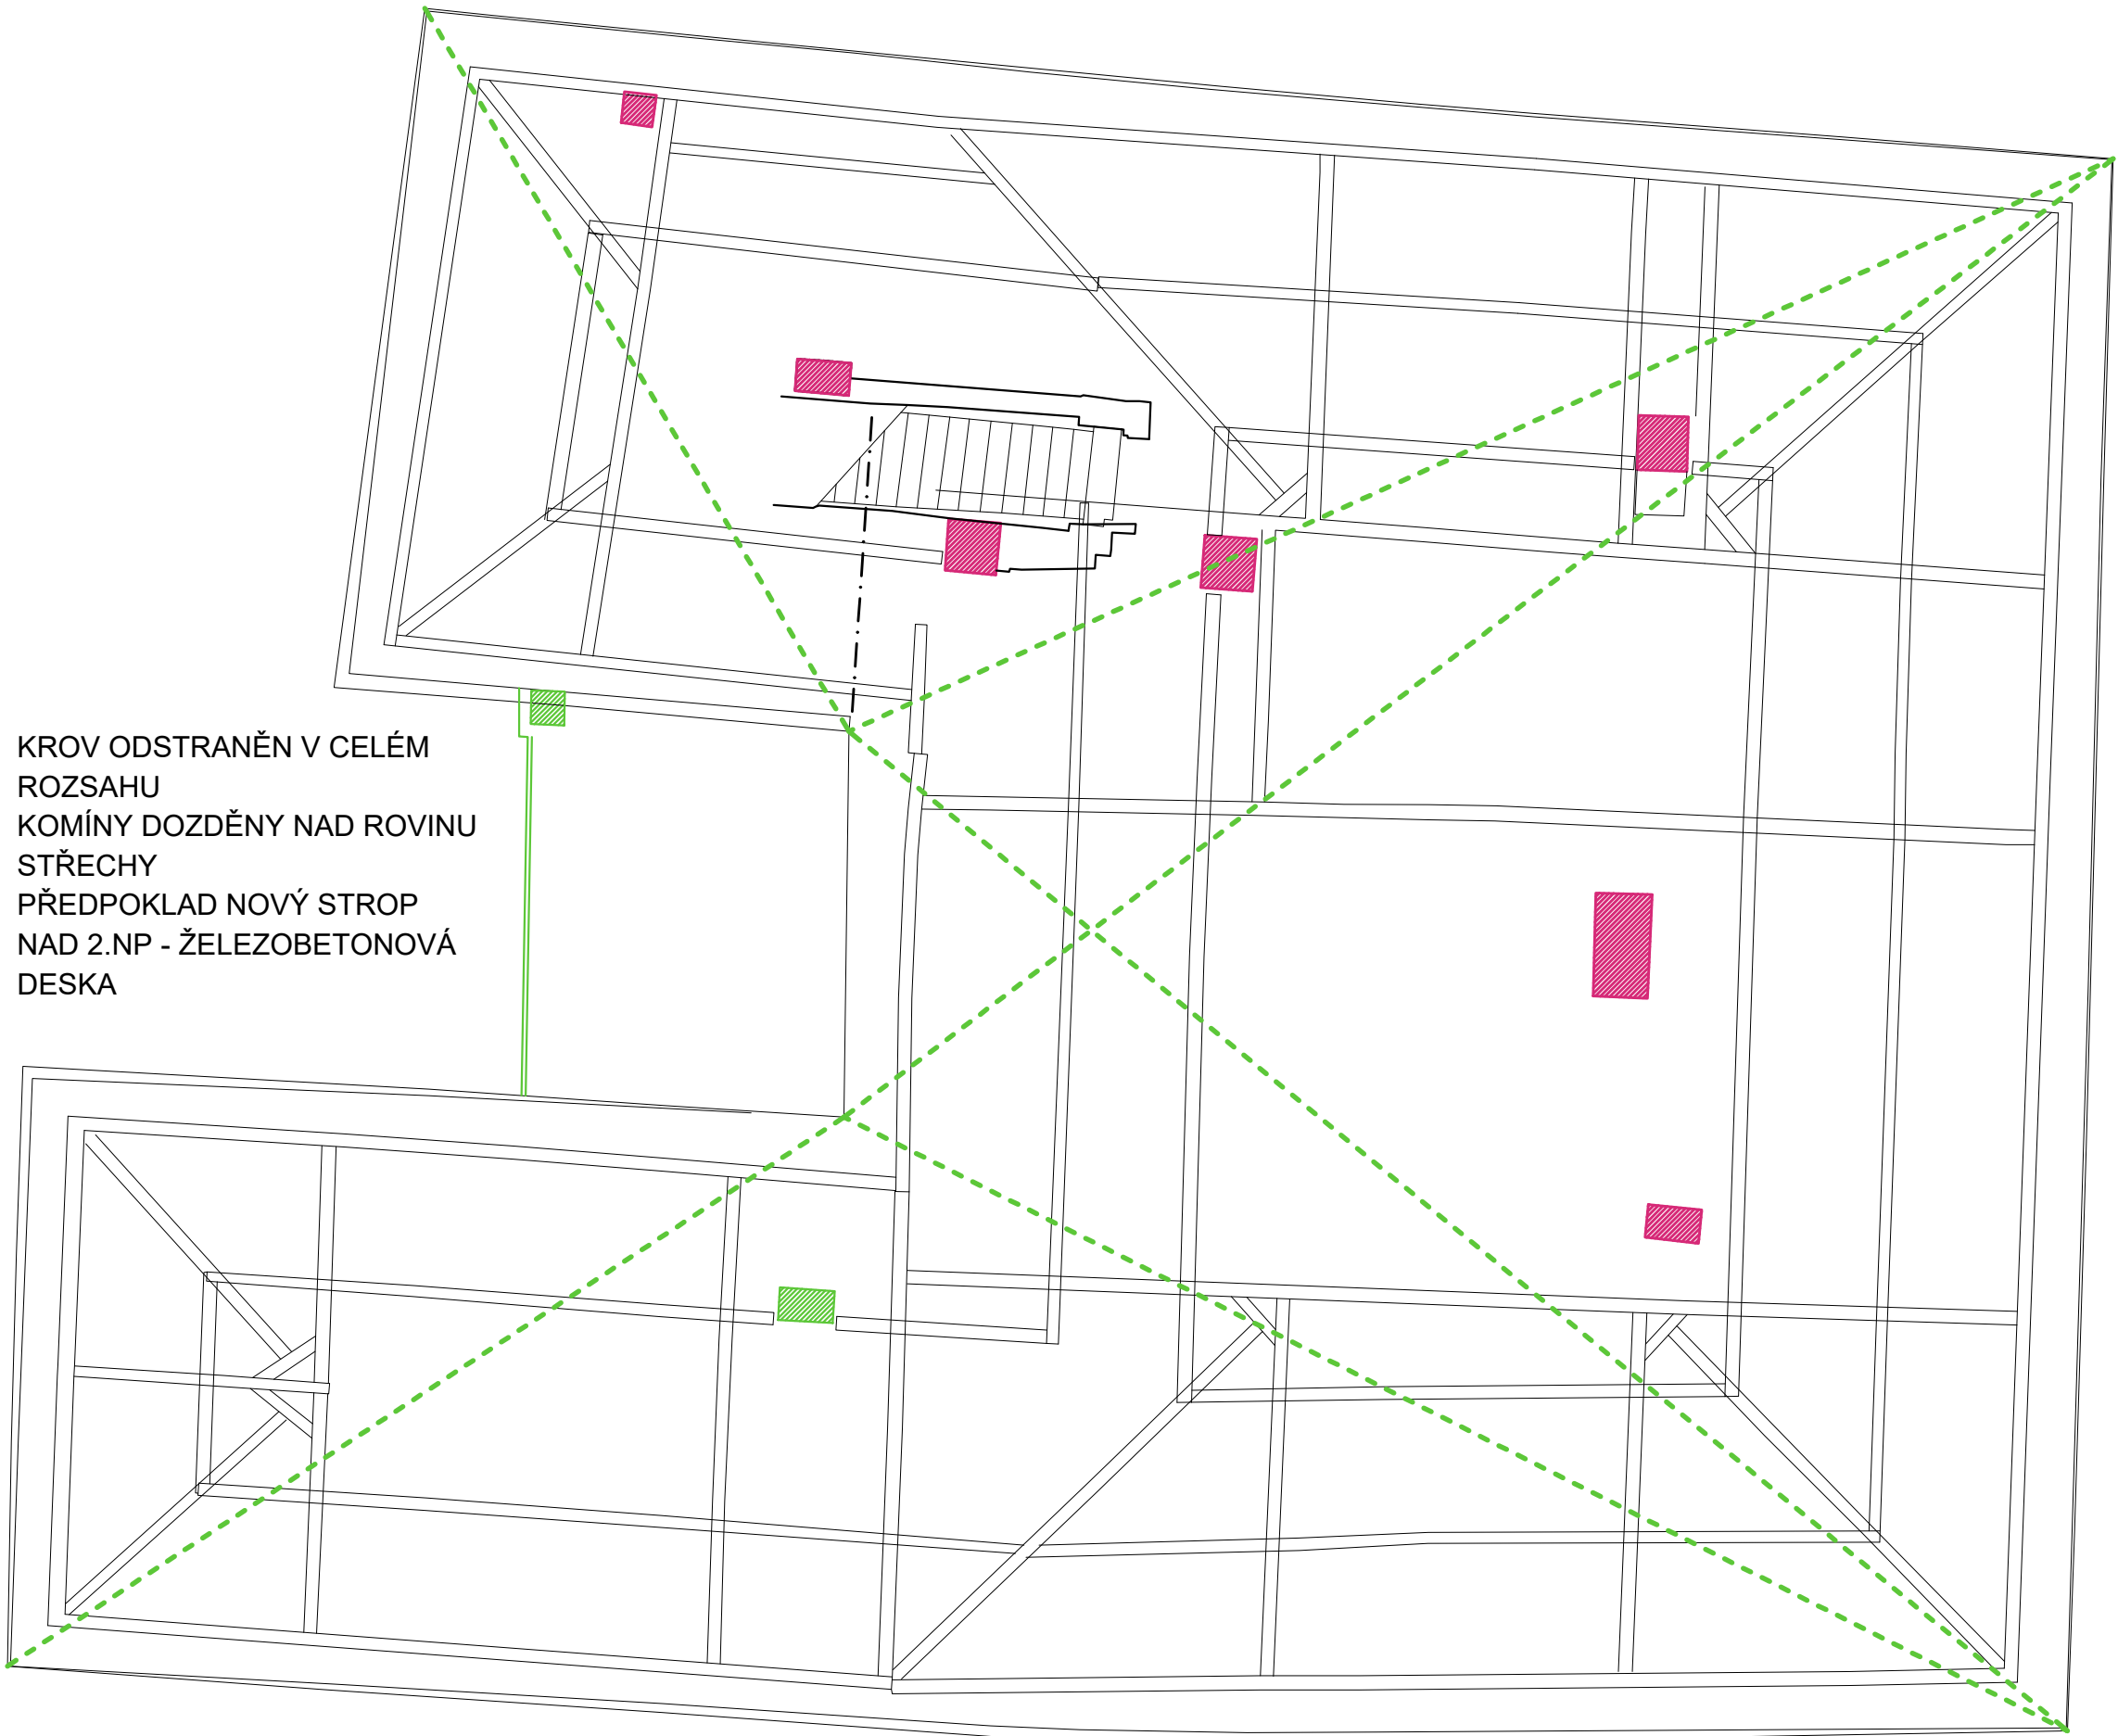


LEGENDA MATERIÁLŮ

- STÁVAJÍCÍ KONSTRUKCE – ZDÍVO
- NOVÉ KONSTRUKCE – PŘÍČKY, DOZDÍVKY
- BOURANÉ KONSTRUKCE

KROV ODSTRANĚN V CELÉM
ROZSAHU
KOMÍNY DOZDĚNY NAD ROVINU
STŘECHY
PŘEDPOKLAD NOVÝ STROP
NAD 2.NP - ŽELEZOBETONOVÁ
DESKA

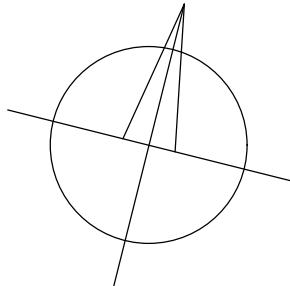

KROV