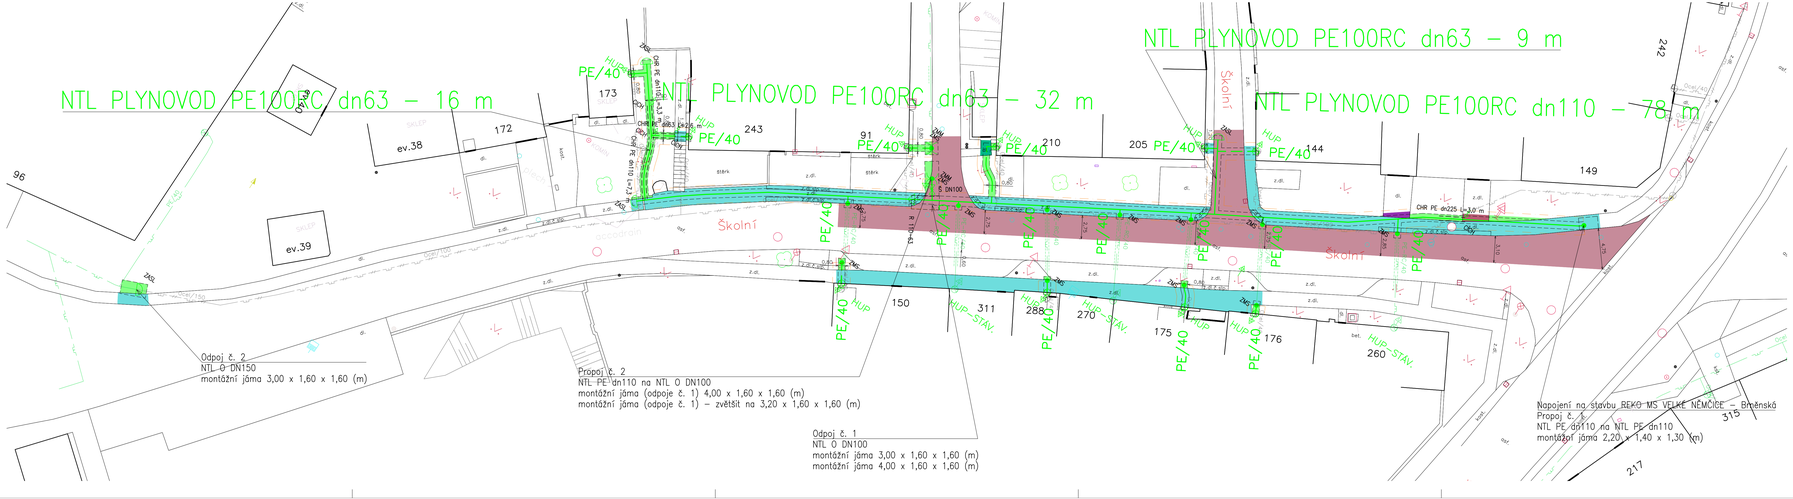

LEGENDA

- PS-01 – PROJEKTOVANÝ NTL PLYNOVOD Z PE100RC
- PS-02 – PROJEKTOVANÉ NTL PLYNOVODNÍ PŘÍPOJKY Z PE100RC
- RUŠENÝ NTL PLYNOVOD GASNET, s.r.o.
- STÁVAJÍCÍ NTL PLYNOVOD GASNET, s.r.o.
- HRANY VÝKOPOVÉ RÝHY A JAM
- VOZOVKA ASFALTBETON – VÝKOPOVÁ RÝHA + CELOPLOŠNÁ OBNOVA
- OBRUSNÁ VRSTVA 5 cm ACO 11+
- CHODNÍK – ZÁMKOVÁ DLAŽBA – CELOPLOŠNÉ PŘEDLAŽDĚNÍ
- CHODNÍK – BETONOVÁ DLAŽBA
- VJEZD – ZÁMKOVÁ DLAŽBA
- VJEZD – BETONOVÁ DLAŽBA
- VOLNÝ TERÉN

POZNÁMKA

ŠÍŘKA VÝKOPOVÉ RÝHY:

PŘÍPOJKY	800 mm
ŘAD	900 mm
ŘAD V SOUBĚHU S RUŠENÝM PLYNOVODEM	1100 mm

– OBNOVA OBRUSNÉ VRSTVY VOZOVKY ACO 11+ 5 cm ul. ŠKOLNÍ JE NAVRŽENA CELOPLOŠNĚ S PROŘEZÁNÍM A ZALITÍM STYČNÍCH SPÁR MODIFIKOVANOU ZÁLIVKOU V ROZSAHU DLE POŽADAVKŮ SPRÁVCE KOMUNIKACE, A TO NA 1/2 ŠÍŘKY VOZOVKY. DOTČENÁ ČÁST UL. NA KOPEČKU A PROPOJE S ul. VRCHNÍ BUDE OBNOVENA CELOPLOŠNĚ NA CELOU ŠÍŘKU VOZOVKY.

– CHODNÍK ZE ZÁMKOVÉ DLAŽBY BUDE V MÍSTECH DOTČENÍ PŘEDLAŽDĚN CELOPLOŠNĚ

7700102465 **DPS**

INVESTOR:
GasNet, s.r.o.
Klíšská 940/96, Klíše, 400 01 Ústí nad Labem

NÁZEV STAVBY:
REKO MS VELKÉ NĚMČICE – Školní
k.ú. Velké Němčice, ul. Školní

GENERÁLNÍ PROJEKTANT:
emh system project, s.r.o.
HLAVNÍ INŽENÝR PROJEKTU:
ING. MAREK HLADNÝ

emh system PROJECT s.r.o.
Projekce a revize plynových zařízení
Pyskovská 496/1, 657 02 Brno
tel.: 5302176035 e-mail: projekce@emhsystem.cz

DÚ. ZAKÁZKY	08-09-19
DATUM	KVĚTEN 2021

SOUŘADNICOVÝ SYSTÉM : S-JTSK
VÝŠKOVÝ SYSTÉM : Bpv

ZODPOVĚDNÝ PROJEKTANT	ING. MAREK HLADNÝ	
KATRACHAL	EVA HLADNÁ	
KRESLIL	EVA HLADNÁ	
KONTROLOVAL	ING. MAREK HLADNÝ	
KRAJ: JIHOMORAVSKÝ	OBC: VELKÉ NĚMČICE	K.Ú.: VELKÉ NĚMČICE

emh system PROJECT s.r.o.
Projekce a revize plynových zařízení
Pyskovská 496/1, 657 02 Brno
tel.: 5302176035 e-mail: projekce@emhsystem.cz

DATUM	KVĚTEN 2021
FORMÁT	7 x A4
MĚŘÍTKO	1 : 200
STUPEŇ	DPS
DÚ. ZAKÁZKY	08-09-19
DÚ. SOUŘADNÝ	DÚ. VÝKRESU C.4

NÁZEV OBJEKTU

C. SITUAČNÍ VÝKRESY

NÁZEV VÝKRESU

SITUACE OBNOVY POVRCHŮ