

POLICIE ČESKÉ REPUBLIKY
Krajské ředitelství policie Jihomoravského kraje
Územní odbor Břeclav
Dopravní inspektorát

Odsouhlaseno dne: 29.1.2026

Pod č.j.: KRPB-22373-2/ČJ-2026-060406-KAM

v kontextu č.j.: KRPB-222435-1/ČJ-2023-060406-KAM
Dle § 25 odst. 6 písm. c) zák. č. 13/1997 Sb.

§ 77 odst. 2 písm. b) zák. č. 361/2000 Sb.



POLICIE ČESKÉ REPUBLIKY
KRAJSKÉ ŘEDITELSTVÍ POLICIE
JIHOMORAVSKÉHO KRAJE 22
DOPRAVNÍ INSPEKTORÁT
690 16 BŘECLAV, NÁR. HRDINŮ 15

Podpis:

Délka pracovního místa do 30m,
průjezdni šířka min. 2,75m. DZ se bude
posouvat dle postupu stavebních prací (viz harmonogram).
Práce budou probíhat v chodníku, na komunikaci
bude umístěna technika. Pro vstup do nemovitosti
budou umístěny přechodové lávky.

- Přechodné DZ
- Stávající DZ
- Uzavřená plocha

1/2026		
Vypracoval: Souralová Jana		
Kreslil: Souralová Jana	VELKÉ NĚMČICE	
C. zakázky: 61/26		Číslo výkresu: 1
Zakázka: Přechodné dopravní značení v rámci stavby „REKO MS VELKÉ NĚMČICE - Školní“		

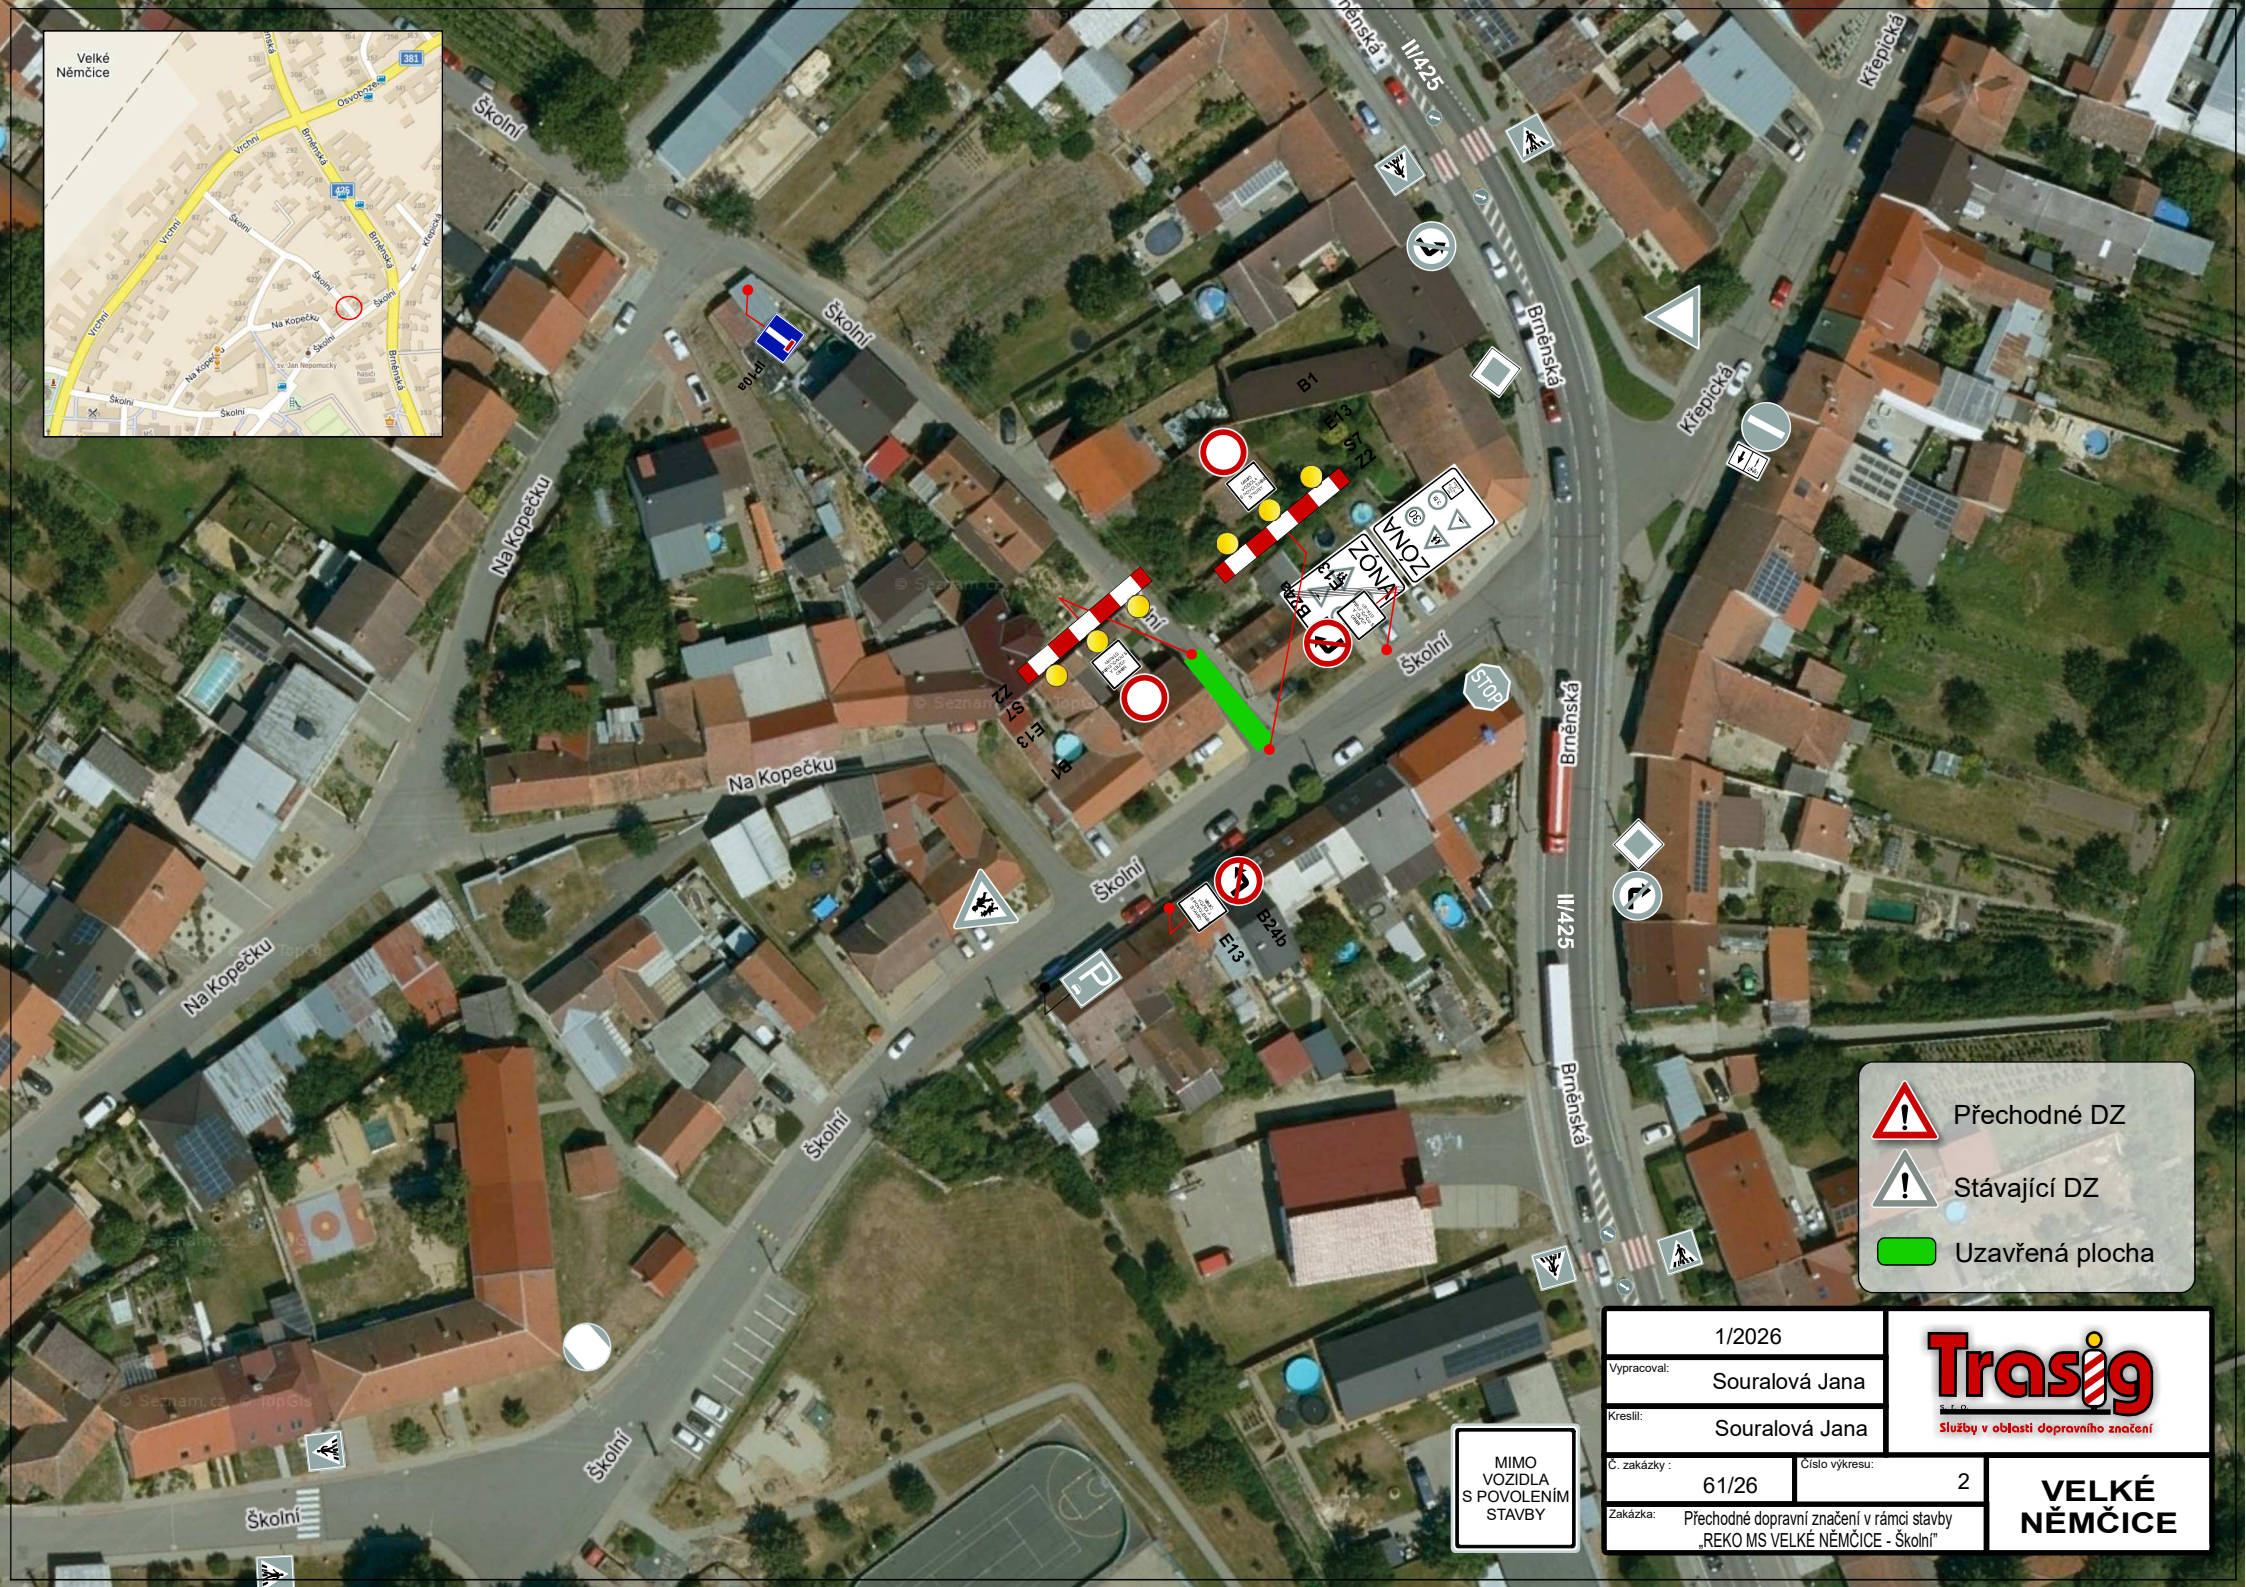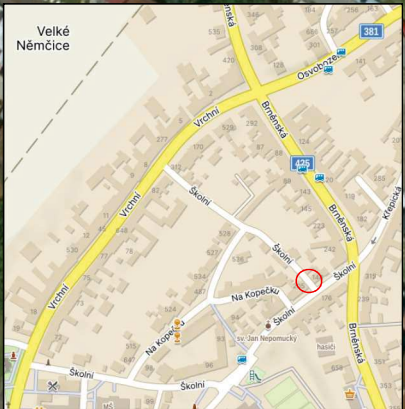

-  Přechodné DZ
-  Stávající DZ
-  Uzavřená plocha



MIMO VOZIDLA S POVOLENÍM STAVBY

1/2026
Vypracoval: Souralová Jana Kreslil: Souralová Jana
C. zakázky: 61/26 Zakázka: Přechodné dopravní značení v rámci stavby „REKO MS VELKÉ NĚMČICE - Školní“

Trasig
 Služby v oblasti dopravního značení

VELKÉ NĚMČICE

Číslo výkresu: 2

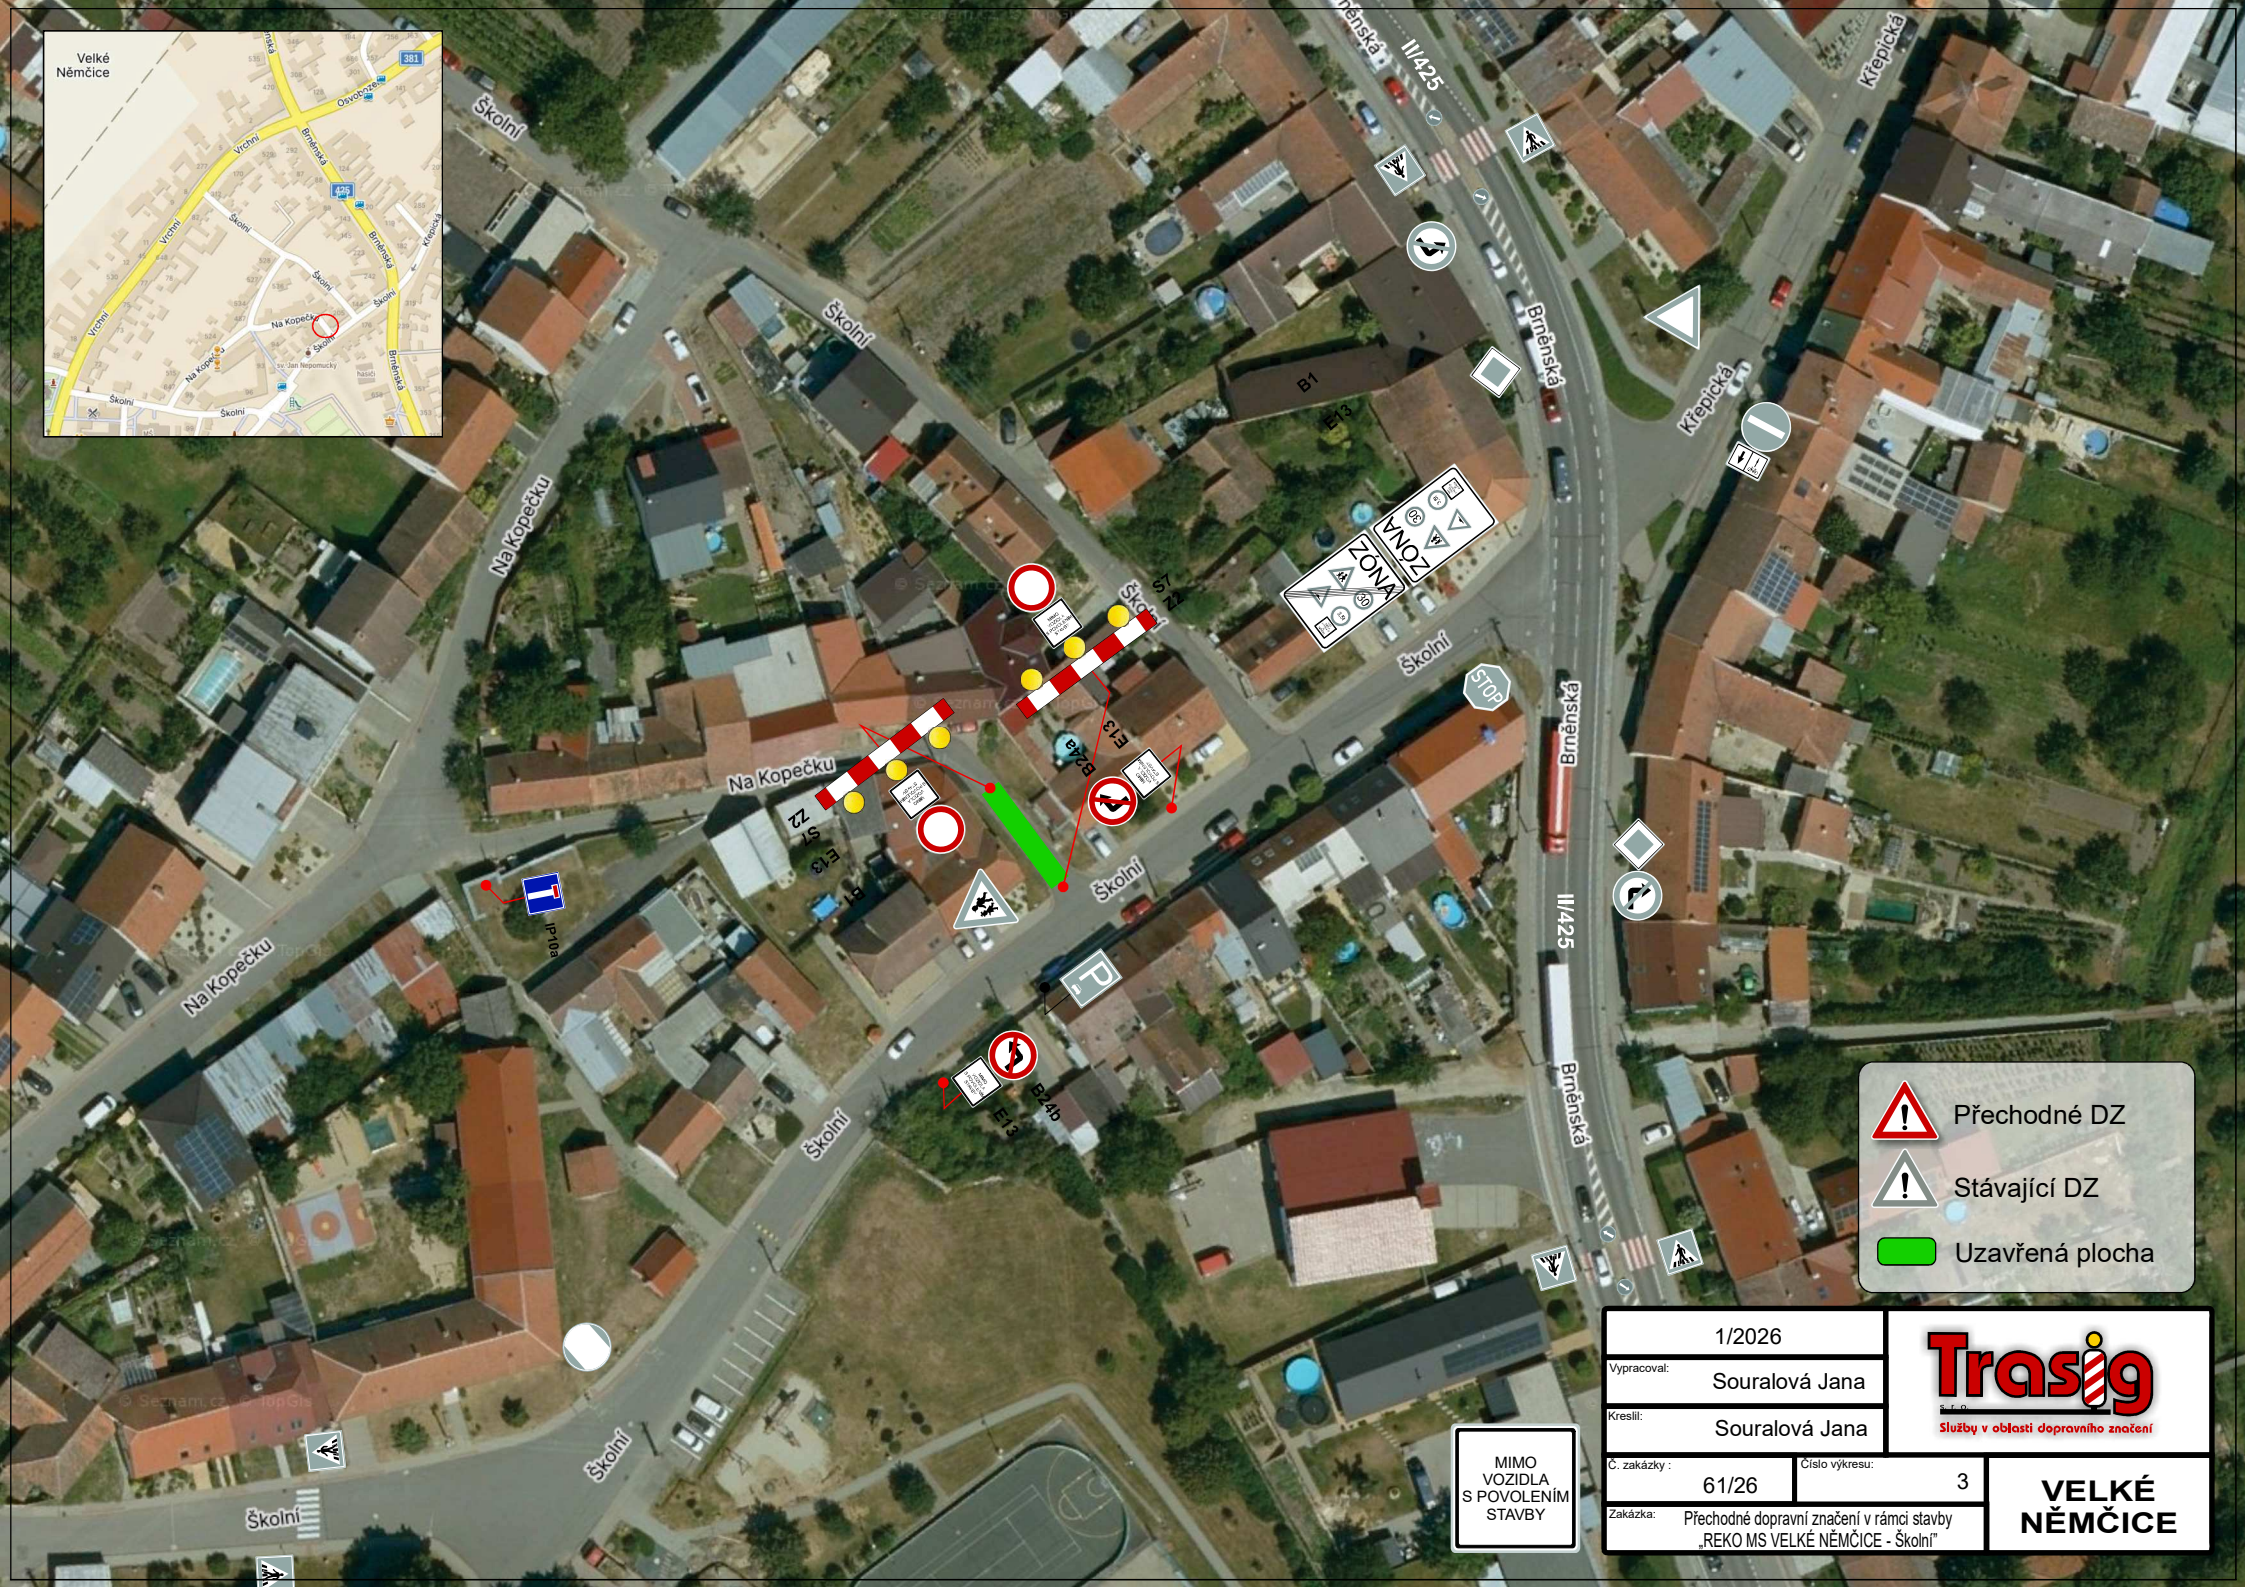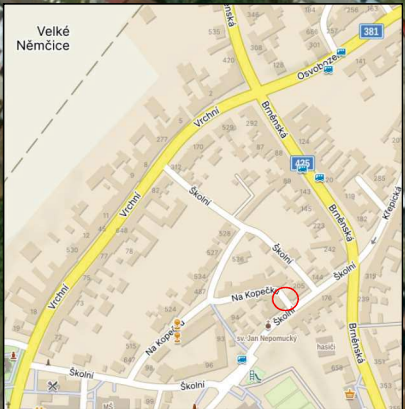

-  Přechodné DZ
-  Stávající DZ
-  Uzavřená plocha



MIMO VOZIDLA S POVOLENÍM STAVBY




1/2026
Vypracoval: Souralová Jana Kreslil: Souralová Jana
C. zakázky: 61/26 Zakázka: Přechodné dopravní značení v rámci stavby „REKO MS VELKÉ NĚMČICE - Školní“

Trasig
 Služby v oblasti dopravního značení

VELKÉ NĚMČICE

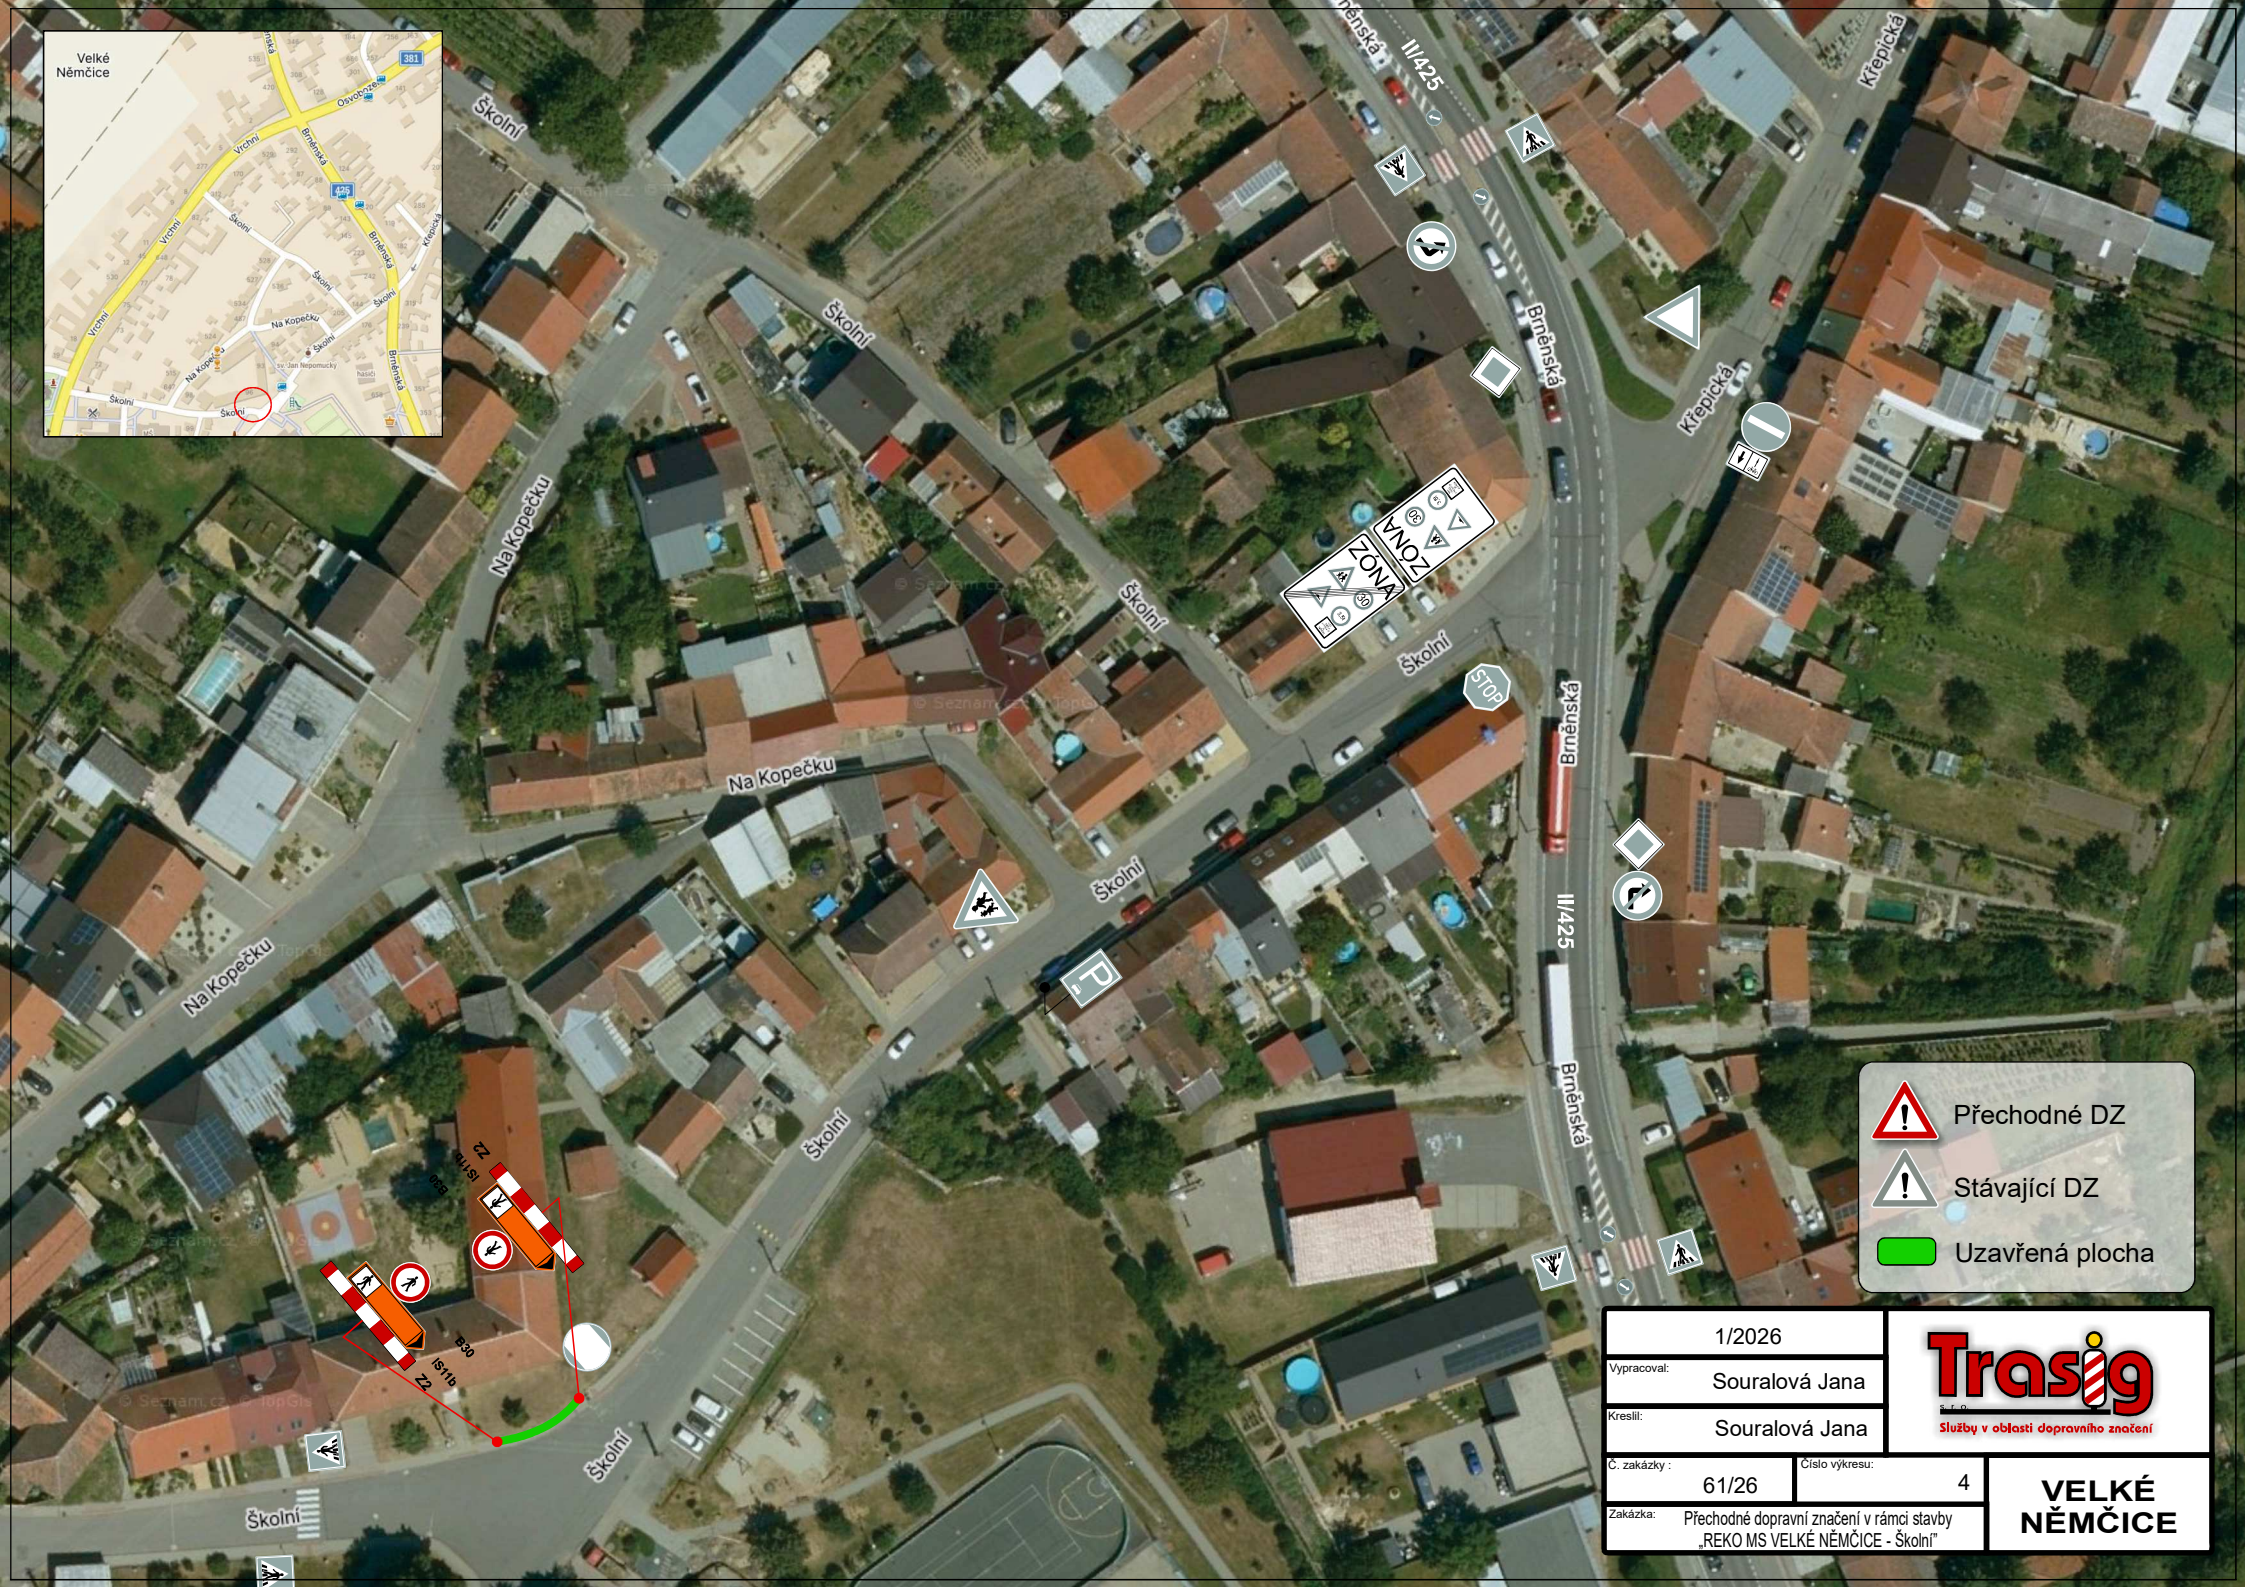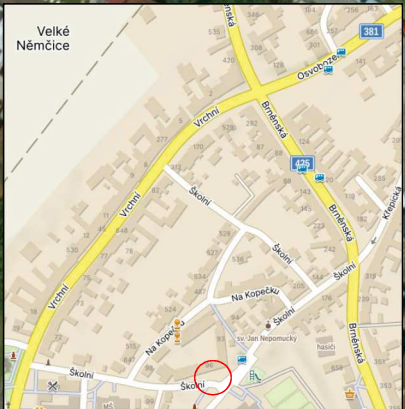Číslo výkresu: 3

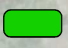

-  Přechodné DZ
-  Stávající DZ
-  Uzavřená plocha

1/2026
Vypracoval: Souralová Jana Kreslil: Souralová Jana
C. zakázky: 61/26 Zakázka: Přechodné dopravní značení v rámci stavby „REKO MS VELKÉ NĚMČICE - Školní“

Trasig
 Služby v oblasti dopravního značení


VELKÉ NĚMČICE

VZOROVÝ LIST PRACOVNÍHO MÍSTA DO 30m V OBCI

50-70m



20m

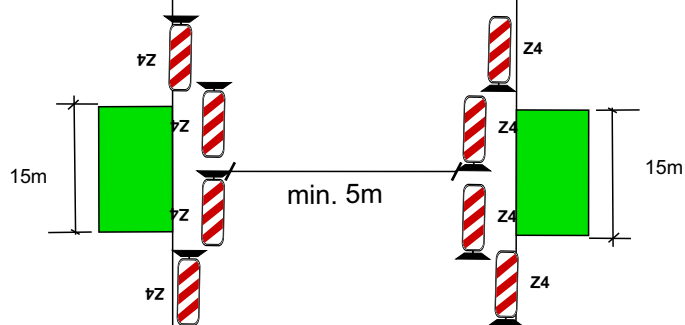

20m



50-70m

1/2026			
Vypracoval:	Souralová Jana		
Kreslil:	Souralová Jana	VELKÉ NĚMČICE	
Č. zakázky:	61/26		Číslo výkresu: vzor.list
Zakázka:	Přechodné dopravní značení v rámci stavby „REKO MS VELKÉ NĚMČICE - Školní“		