



SITUACE PŘECHODNÉHO DOPRAVNÍHO ZNAČENÍ
II/381 Velké Němčice - Křepice, 2. STAVBA

DETAIL DOPLNĚNÍ DIO V PROSTORU UZAVÍRKY

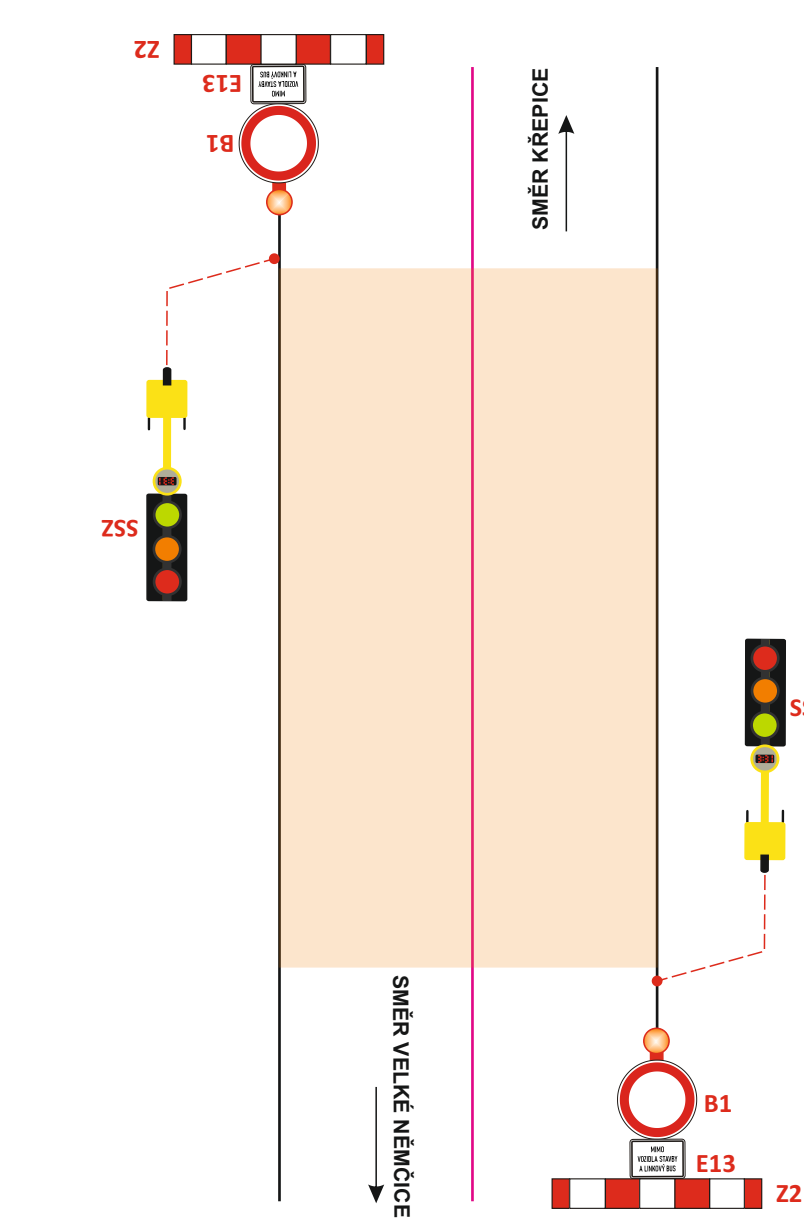


SEMAFORY OSAZENY V PŘÍPADĚ NUTNOSTI
USMĚRŇOVAT PRŮJEZD BUS PŘES PROSTOR
STAVENIŠTĚ

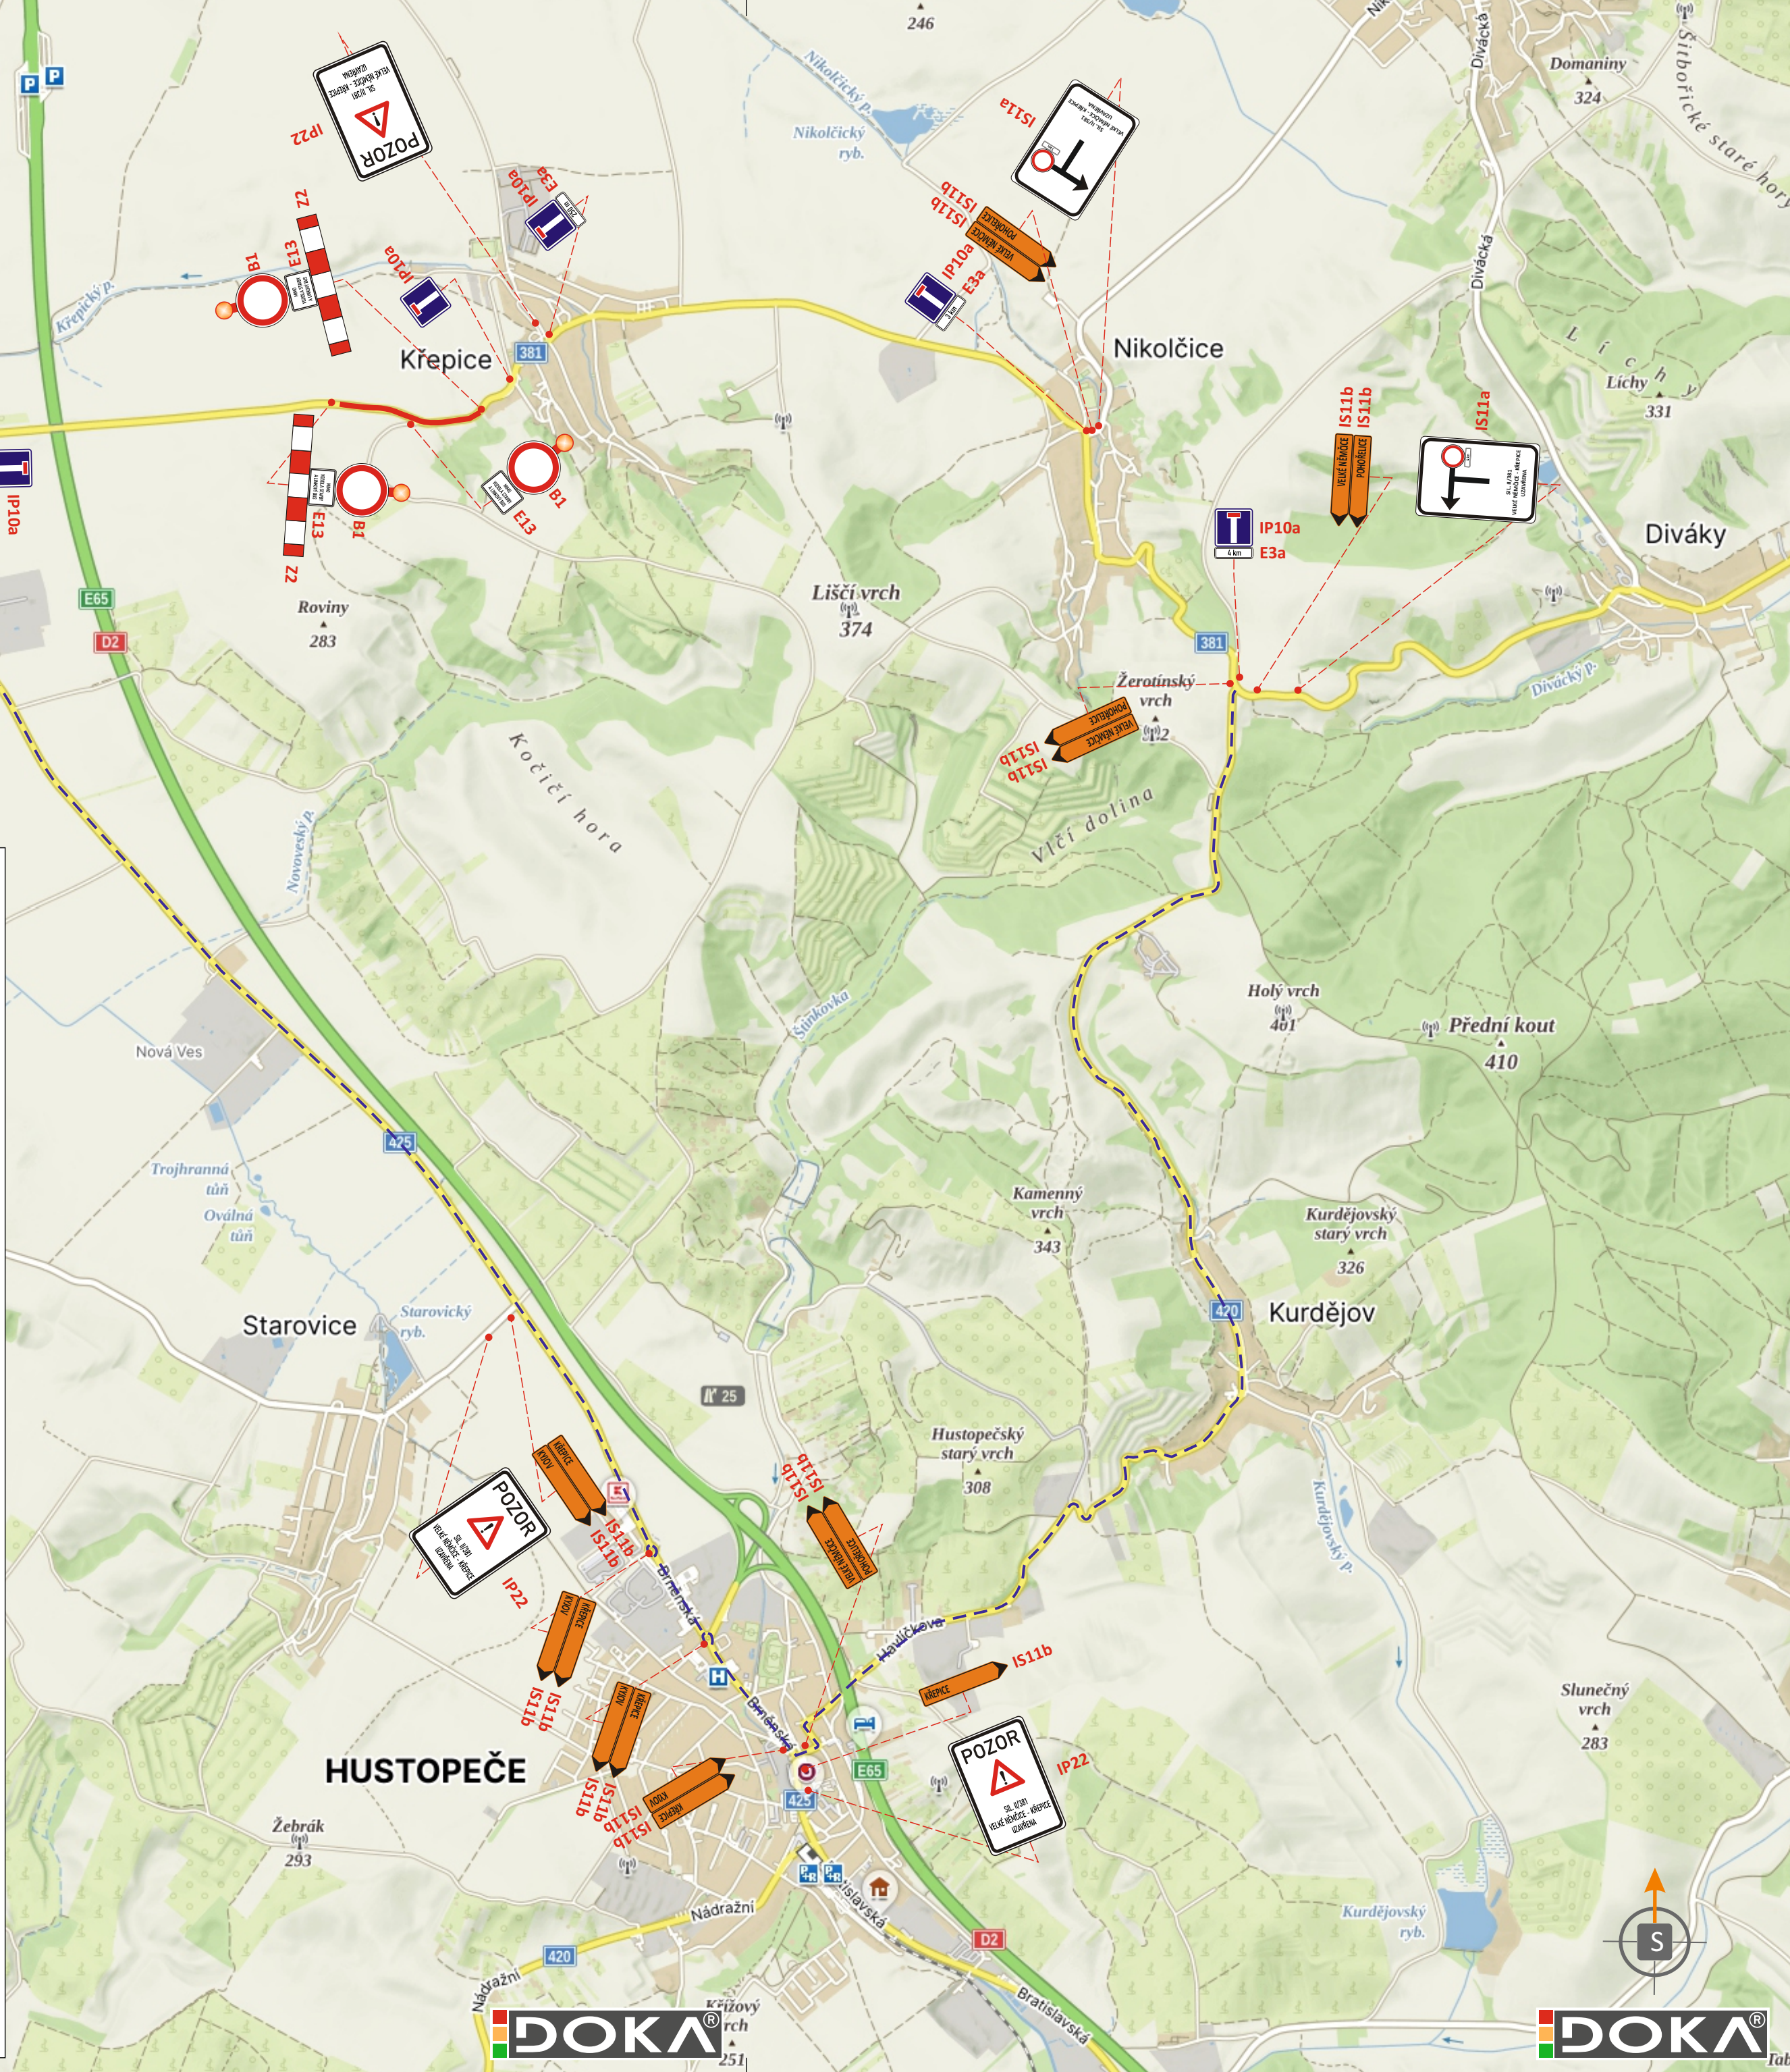


LEGENDA

- IP10a - PŘECHODNÉ SVISLÉ DOPRAVNÍ ZNAČENÍ - OSAZENO DLE TP 65 A 66
STANOVÍ PŘÍSLUŠNÝ SILNIČNÍ SPRÁVNÍ ÚŘAD
- OBJÍZDNÁ TRASA
- UZAVŘENÝ ÚSEK

POZNÁMKA: VEŠKERÉ TRVALÉ ZNAČENÍ V ROZPORU S PŘECHODNOU ÚPRAVOU BUDE ZNEPLATNĚNO

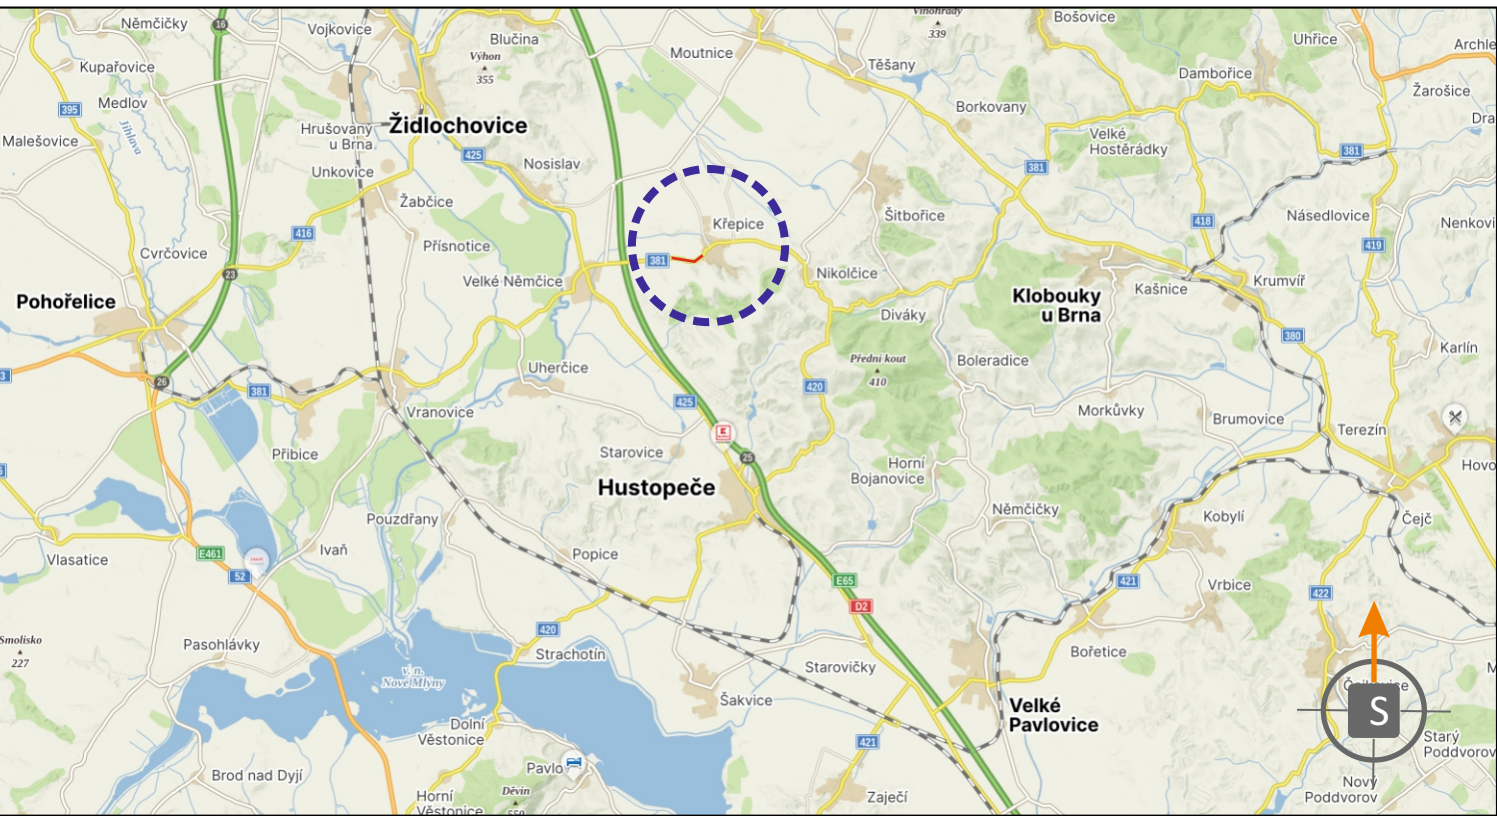

POTVRZENÍ PLATNOSTI DOKUMENTACE:
POLICE ČESKÉ REPUBLIKY - DOPRAVNÍ INSPEKTORÁT BŘECLAV:

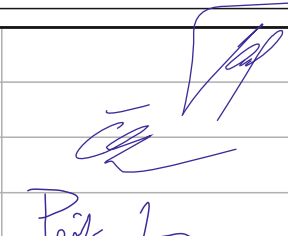		 JIŽ VÍCE NEŽ PRO VÁS NA ZNAČKÁCH		• Svislé dopravní značení • Vodorovné dopravní značení • Provizorní dopravní značení • Projektování dopravního značení
ZODPOVĚDNÝ PROJEKTANT	Bc. Jakub LACH			 DOKA, s.r.o. Na návsi 11/5, Holásky, 620 00 Brno IČ: 63471752, DIČ: CZ63471752 e-mail: info@dokadz.cz www.dokadz.cz mob.: 603 881 905
VYPRACOVAL	Bc. Matěj ČERVENÁK			
KRESLIL	Bc. Matěj ČERVENÁK			
KONTROLOVAL	Jiří PEŠTA			
KRAJ: JIHO-MORAVSKÝ	OKRES: BŘECLAV	KÚ: KŘEPICE U HUSTOPEČÍ		DATUM 3/2026
STAVBA:		II/381 Velké Němčice - Křepice, 2. STAVBA		FORMÁT 5x A4
NÁZEV VÝKRESU: SITUACE PŘECHODNÉHO DOPRAVNÍHO ZNAČENÍ				MĚŘÍTKO -----
				ÚČEL RDS
				ARCHIVNÍ ČÍS. 2026064
				ČÍS. SOUPRAVY ČÍS. PŘÍLOHY