



SITUACE PŘECHODNÉHO DOPRAVNÍHO ZNAČENÍ
II/381 Velké Němčice - Křepice, 2. STAVBA

DETAIL DOPLNĚNÍ DIO V PROSTORU UZAVÍRKY

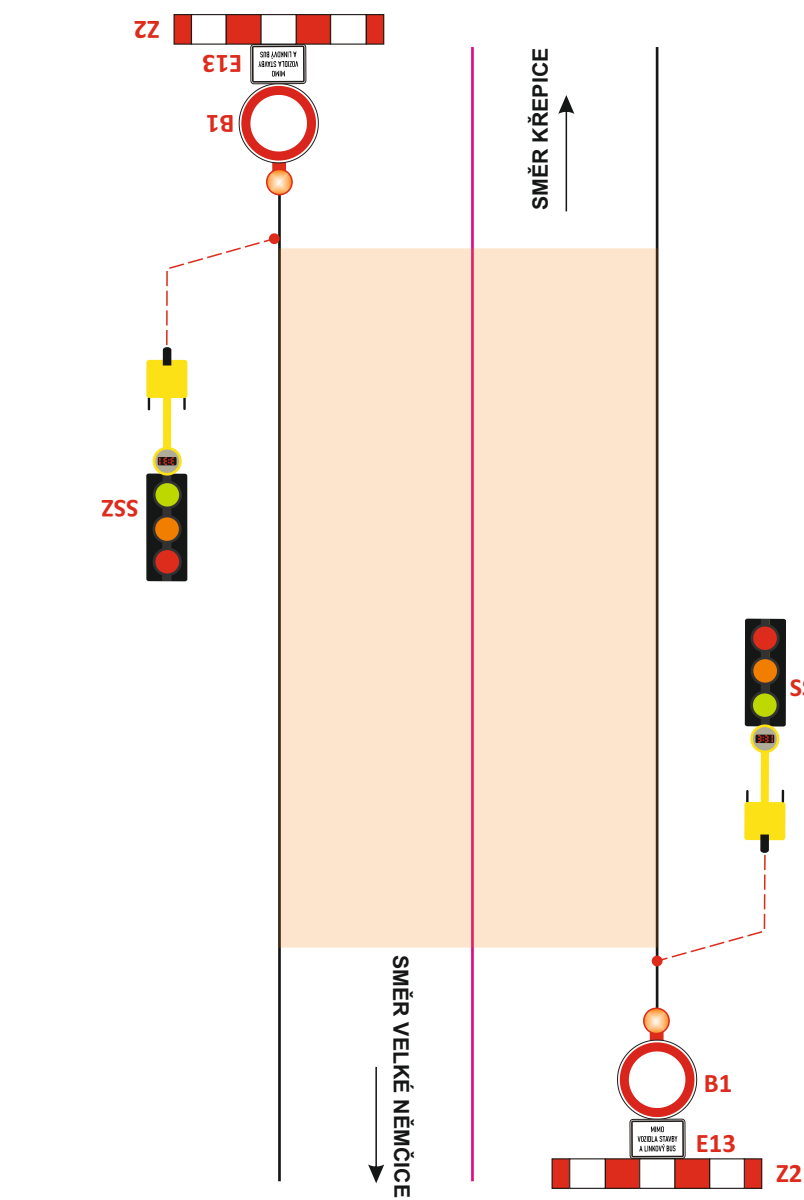

SEMAFORY OSAZENY V PŘÍPADĚ NUTNOSTI
USMĚRŇOVAT PRŮJEZD BUS PŘES PROSTOR
STAVENIŠTĚ

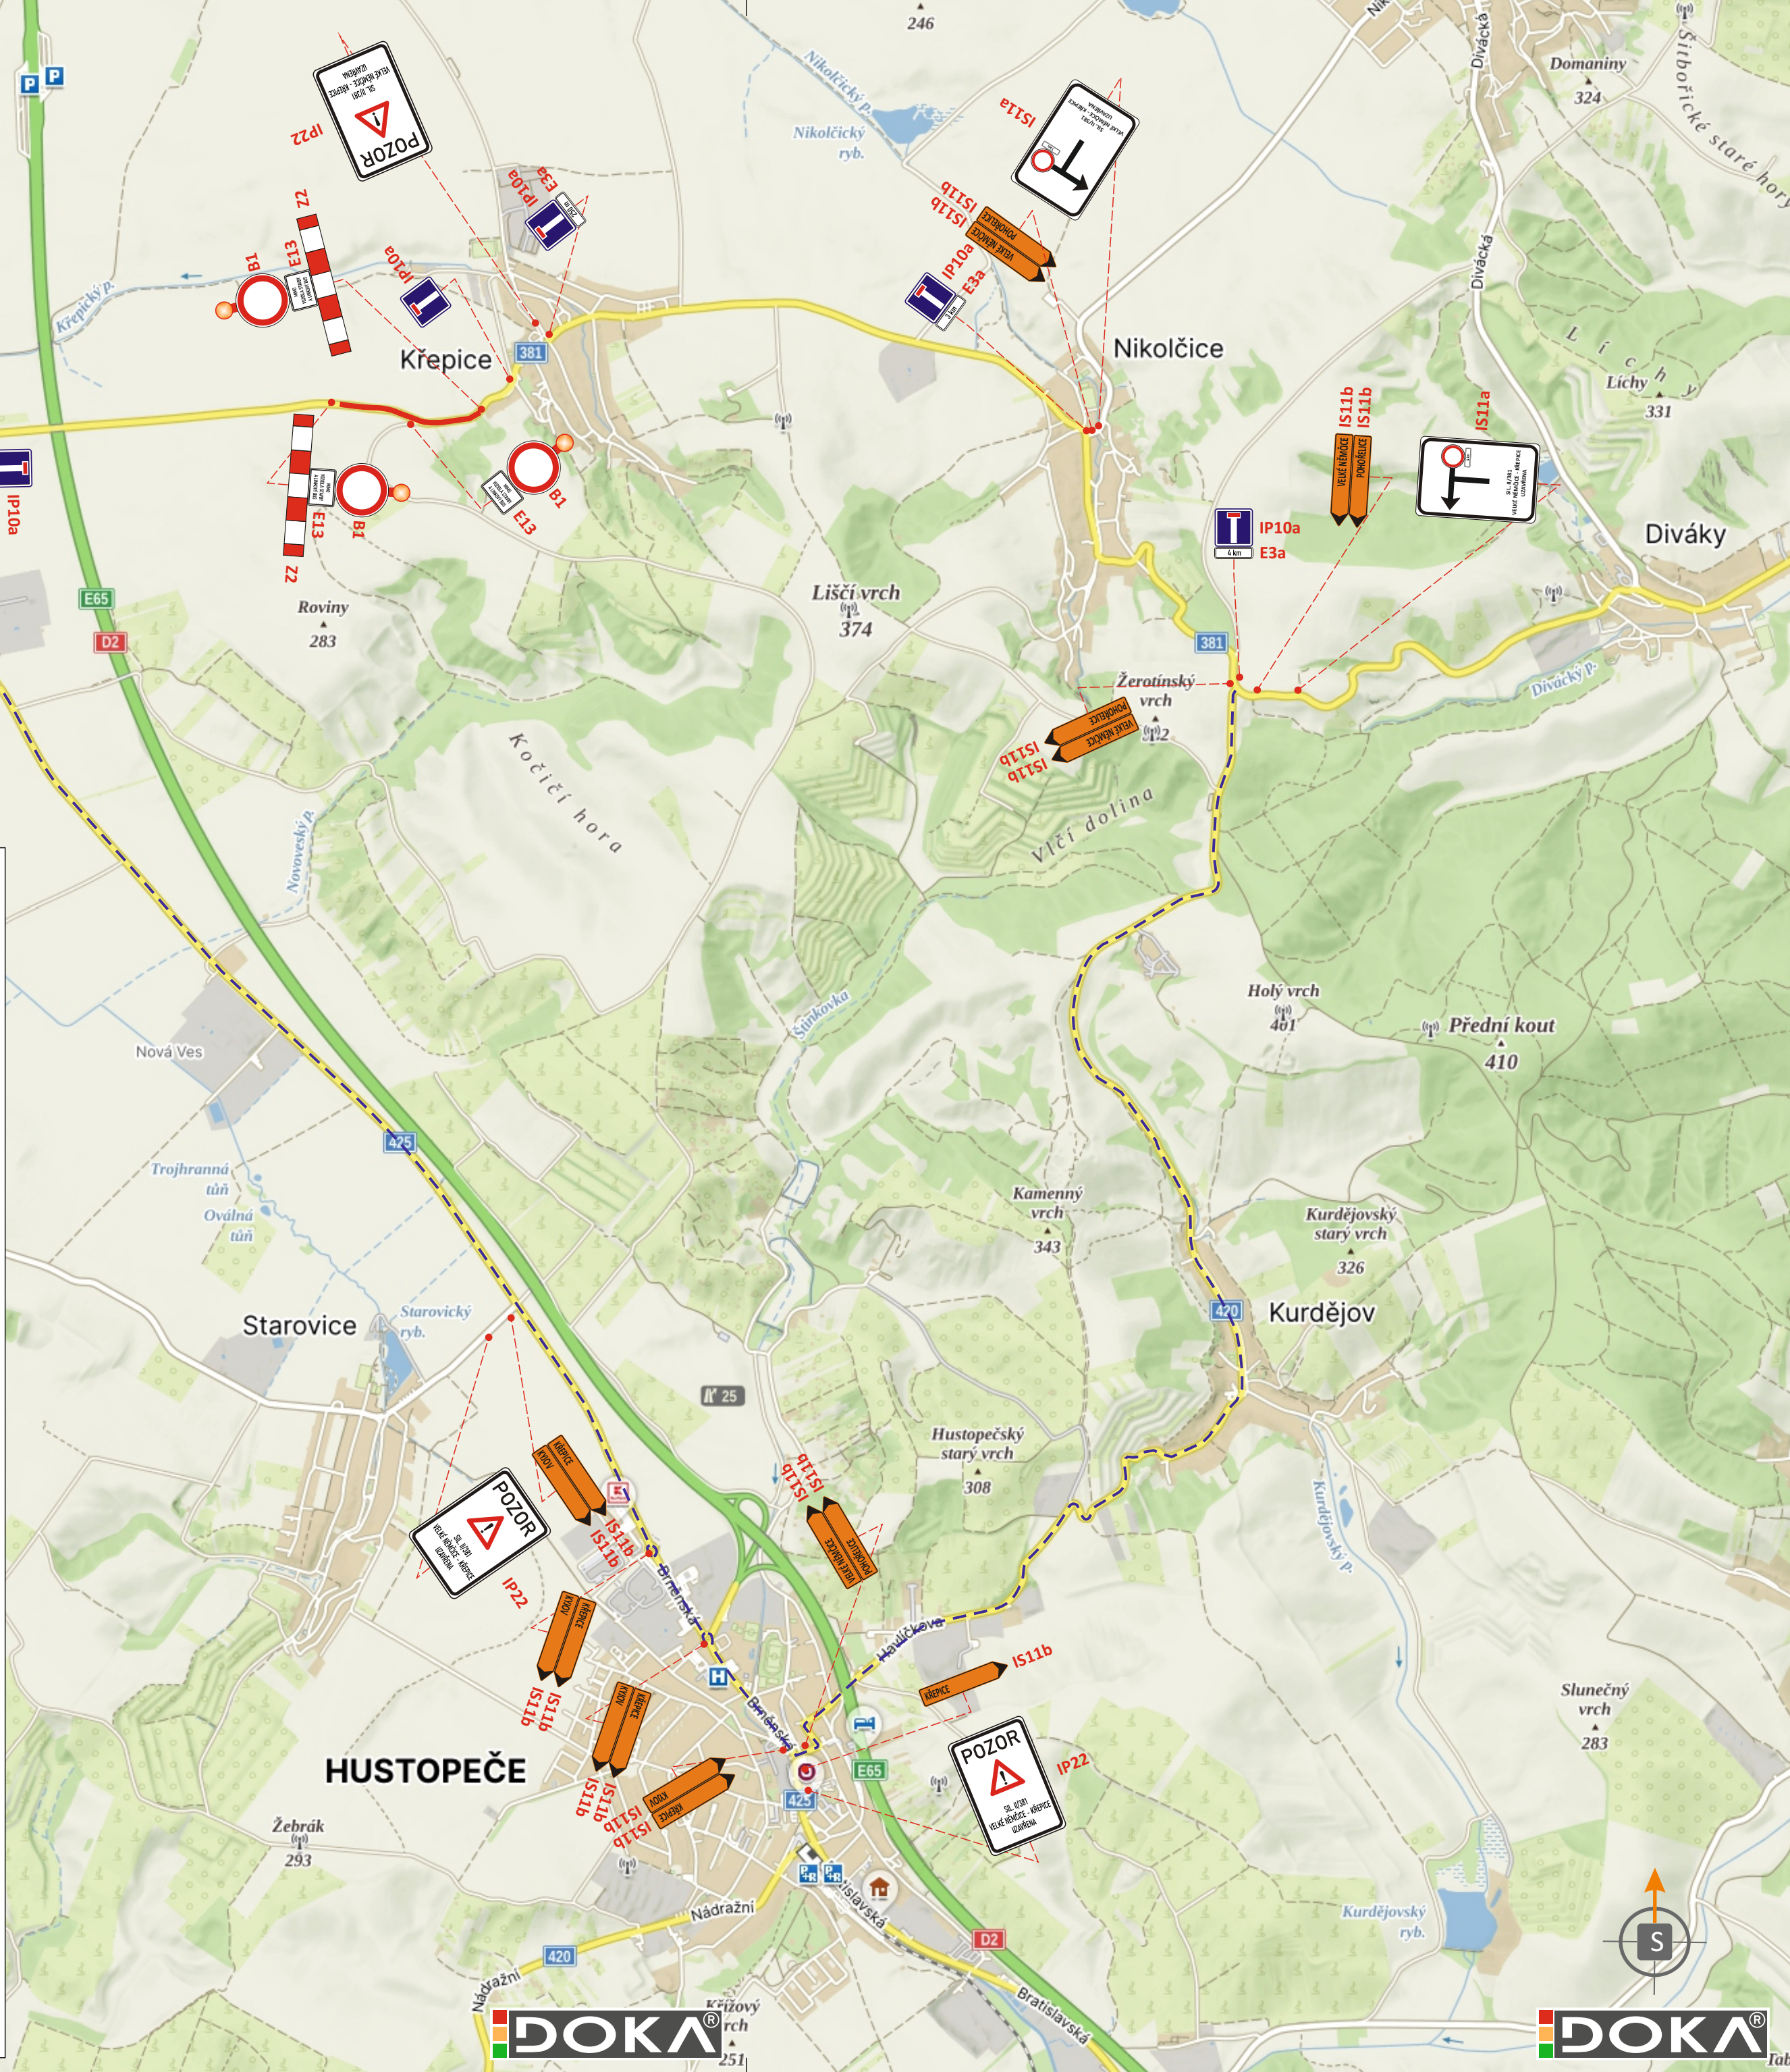

LEGENDA



- PŘECHODNÉ SVISLÉ DOPRAVNÍ ZNAČENÍ - OSAZENO DLE TP 65 A 66
STANOVÍ PŘÍSLUŠNÝ SILNIČNÍ SPRÁVNÍ ÚŘAD




- OBJÍZDNÁ TRASA



- UZAVŘENÝ ÚSEK

POZNÁMKA: VEŠKERÉ TRVALÉ ZNAČENÍ V ROZPORU S PŘECHODNOU ÚPRAVOU BUDE ZNEPLATNĚNO

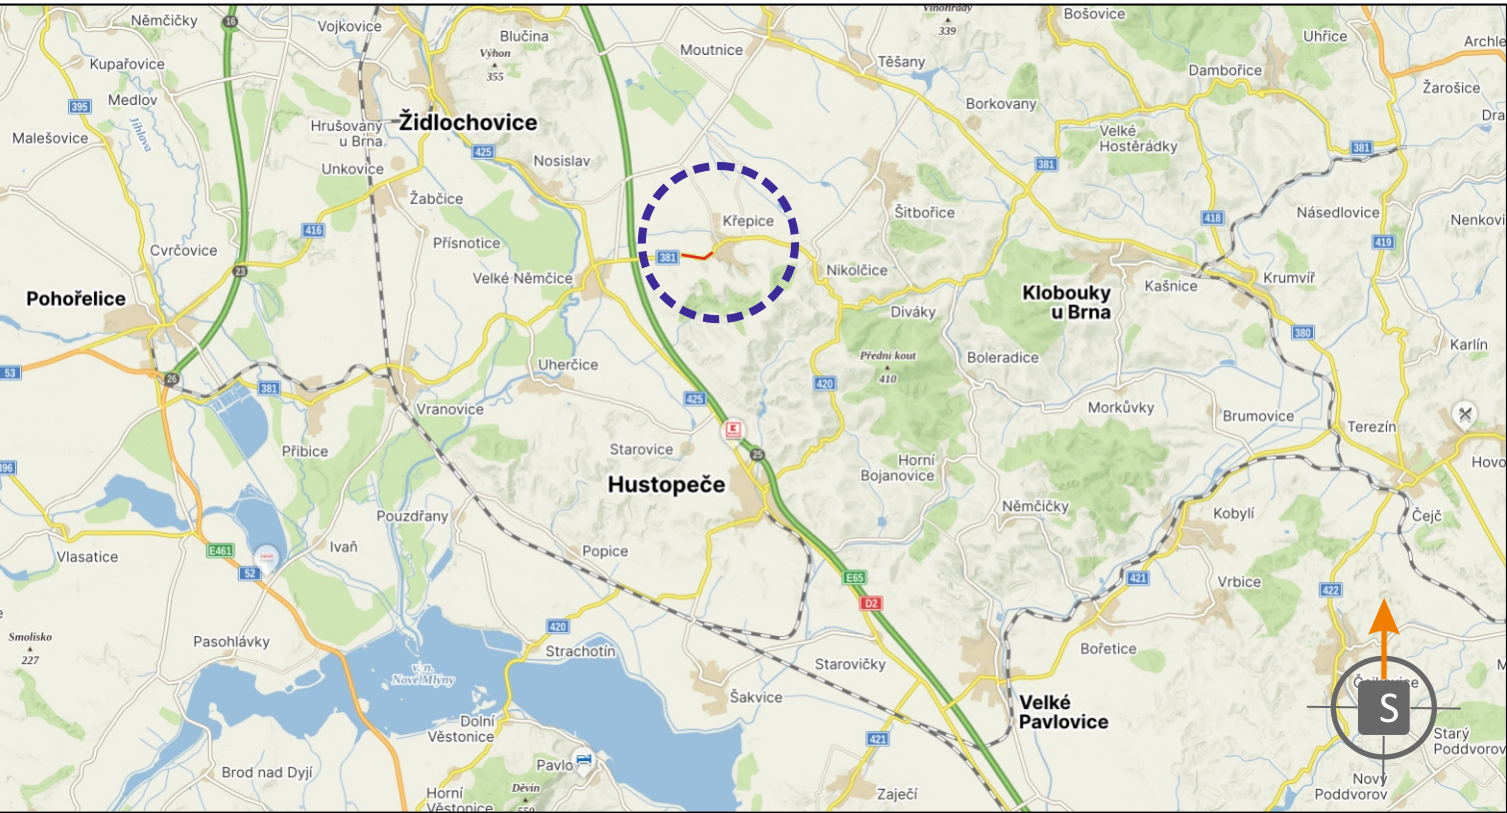

POTVRZENÍ PLATNOSTI DOKUMENTACE:

POLICE ČESKÉ REPUBLIKY - DOPRAVNÍ INSPEKTORÁT BŘECLAV:



- Svislé dopravní značení
- Vodorovné dopravní značení
- Provizorní dopravní značení
- Projektování dopravního značení

ZODPOVĚDNÝ PROJEKTANT	Bc. Jakub LACH		DOKA
VYPRACOVAL	Bc. Matěj ČERVENÁK		DOKA, s.r.o. Na návsi 11/5, Holásky, 620 00 Brno IČ: 63471752, DIČ: CZ63471752 e-mail: info@dokadz.cz www.dokadz.cz
KRESLIL	Bc. Matěj ČERVENÁK		DATUM 3/2026
KONTOLOVAL	Jiří PEŠTA		FORMÁT 5x A4
KRAJ: JIHO-MORAVSKÝ	OKRES: BŘECLAV	KÚ: KŘEPICE U HUSTOPEČÍ	MĚŘÍTKO -----
STAVBA:			ÚČEL RDS
			ARCHIVNÍ ČÍS. 2026064
NÁZEV VÝKRESU:			ČÍS. SOUPRAVY ČÍS. PŘÍLOHY