
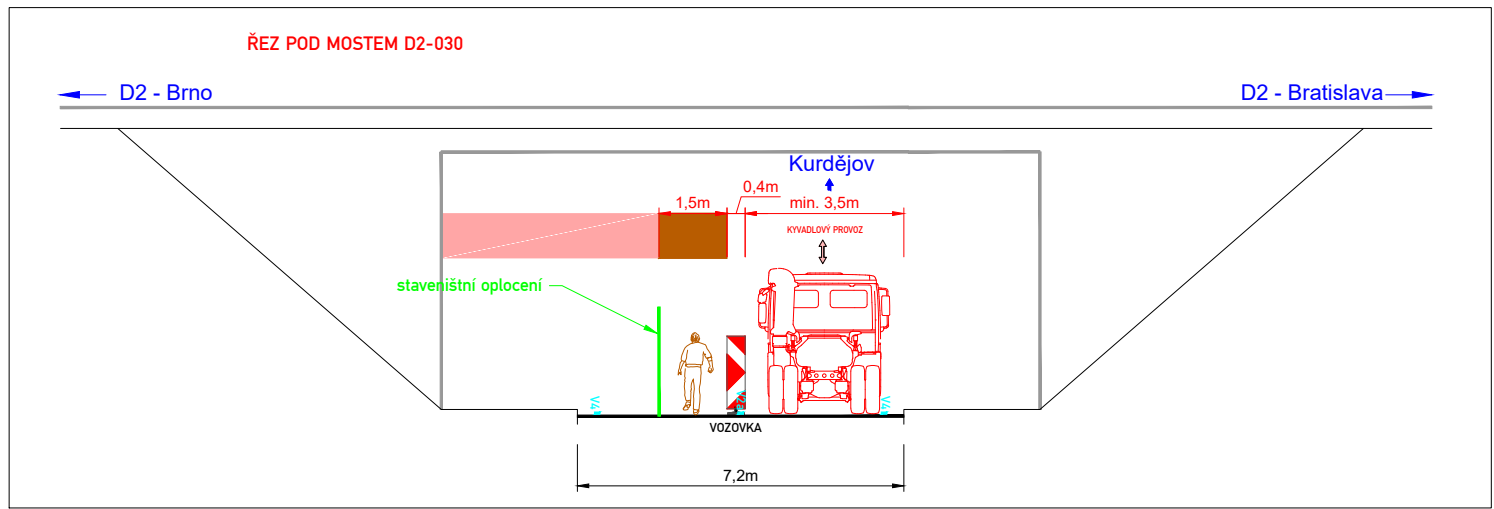


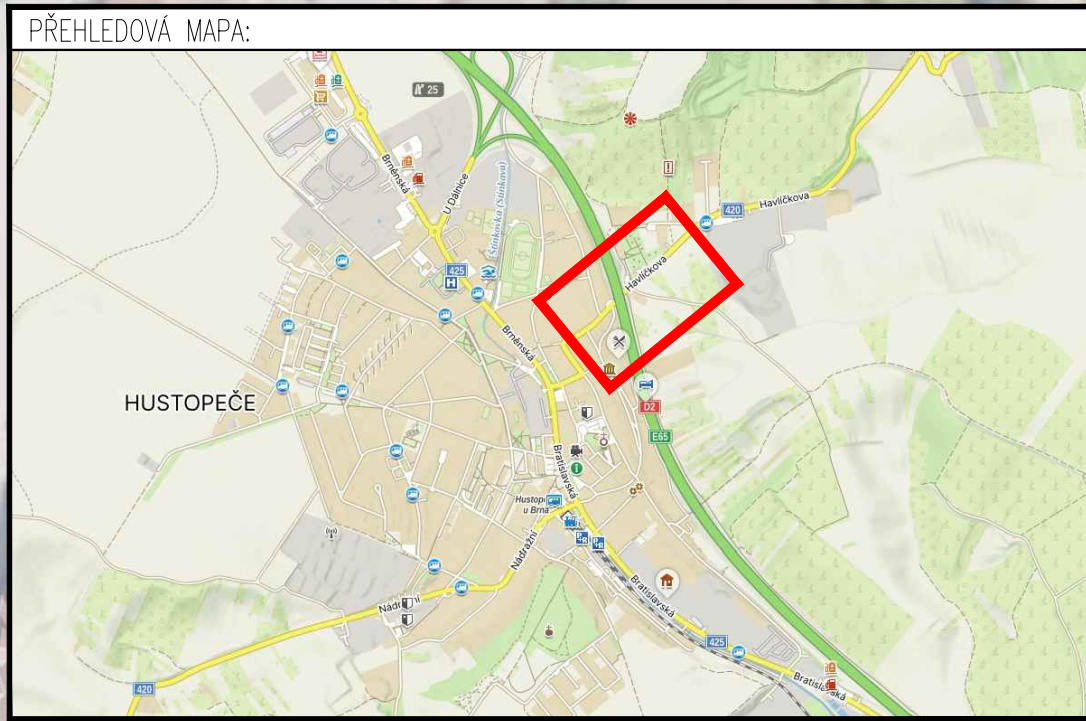

Souřadnicový systém S—JTSK, Výškový systém Bpv

Objednatel:

Ředitelství silnic a dálnic s. p.
Čerčanská 2023/12, 140 00 Praha 4

ZNAKOM s.r.o. — OLOMOUCKÁ 1177/178, 627 00 BRNO, TEL. 602 332 710, ZNAKOM@ZNAKOM.CZ				Zhotovitel:
Navrh/vypracoval: David SKALICKÝ podpis: <i>David Skalický</i>	Zodpovědný projektant: David SKALICKÝ podpis: <i>David Skalický</i>	Ředitel: Ing. Petr OŠMERA mob: 725 015 243 podpis: <i>Petr Ošmera</i>	ZNAKOM s.r.o., OLOMOUCKÁ 1177/178, 627 00 BRNO	
Technická kontrola: Ing. Petr OŠMERA podpis: <i>Petr Ošmera</i>	Hlavní inženýr projektu: Ing. Petr OŠMERA podpis: <i>Petr Ošmera</i>			

Kraj:	JIHOMORAVSKÝ	Čís. zakázky:	25Z01139
Okres:	BŘECLAV	Čís. revize:	00
Objednatel:	ŘEDITELSTVÍ SILNIC A DÁLNIC s. p.	Datum:	07/2025
Akce:	D2 Oprava mostů D2-030..1, D2-033 a D2-034..1	Formát:	297x840
		Měřítko:	1:1500
Objekt:	DOPRAVNÍ OPATŘENÍ BĚHEM VÝSTAVBY	Stupeň:	Souprava:
		RDS	
Příloha:	SITUACE - MOST D2-030..1 SPODNÍ STAVBA - ČÁSTEČNÁ UZÁVÍRKA SILNICE II/420	Čís. přílohy:	
		2.1	