


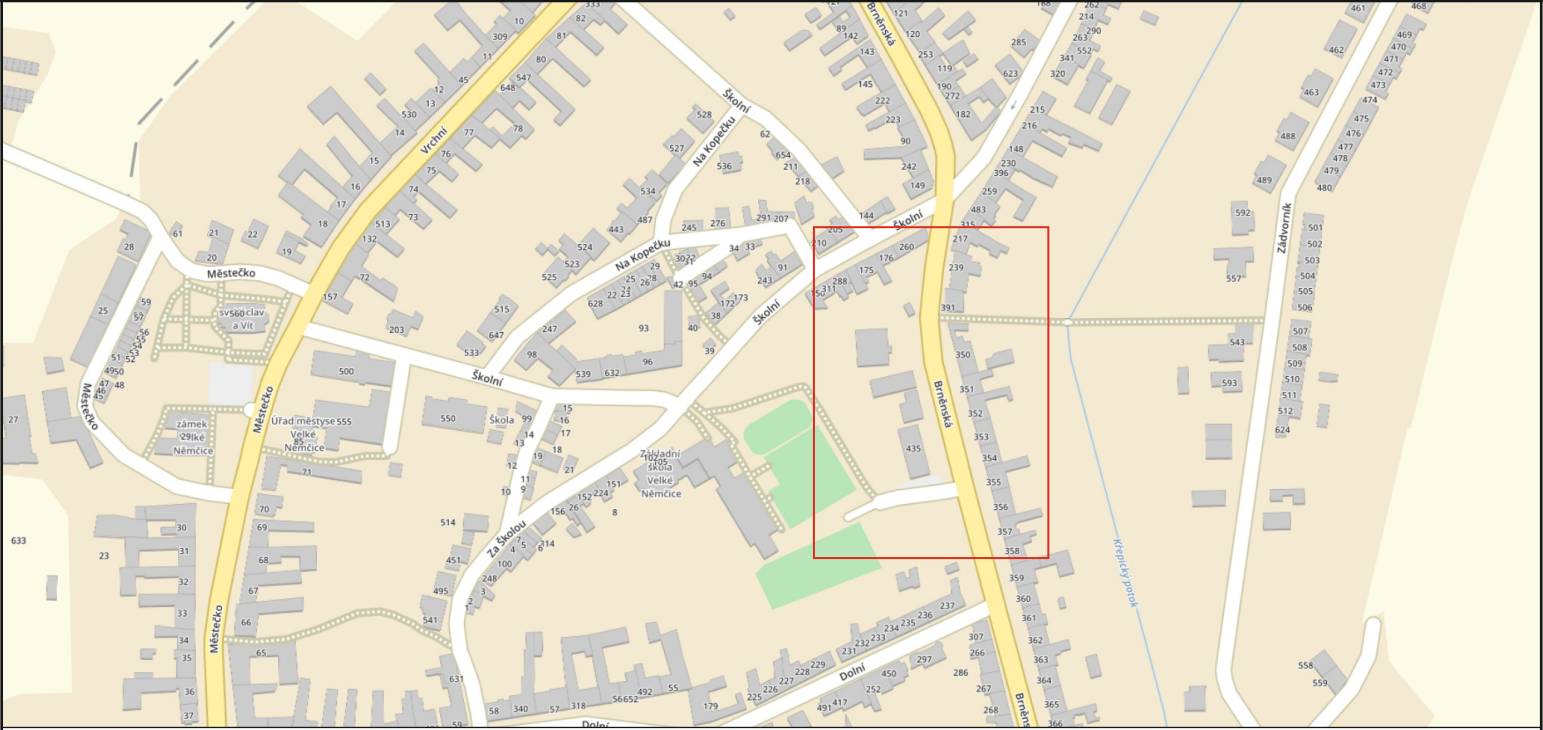

SOUHLAS S PLATNOSTÍ DOKUMENTACE:

POLICIE ČESKÉ REPUBLIKY - DOPRAVNÍ INSPEKTORÁT

VELKÉ NĚMČICE

SÚS



PROJEKČNÍ ČINNOST TRVALÉ A PŘECHODNÉ DOPRAVNÍ ZNAČENÍ PRODEJ DOPRAVNÍHO ZNAČENÍ A ZAŘÍZENÍ

info@dosig.cz



www.dosig.cz

VEDOUCÍ PROJEKTANT	ING. FILIP HRUBÝ		DOSIG s.r.o. Bratislavská 929/67, 69145 Podivín IČ: 14001055 DIČ: CZ14001055
ZODPOVĚDNÝ PROJEKTANT	ING. KATEŘINA BORECKÁ		
VYPRACOVAL	LUCIE VESELÁ		Lucie Veselá Projekce a příprava 774 045 121 vesela@dosig.cz
KRAJ: JIHMORAVSKÝ	OKRES: BŘECLAV		

NÁZEV:	Velké Němčice - úprava dopravního značení	ZÁKAZNÍK	
		FORMÁT	2x A4
TERMÍN:		ČÍSLO ZAKÁZKY	Z25237
OBSAH SCHÉMATU:	SITUACE MÍSTNÍ ÚPRAVY DOPRAVNÍHO ZNAČENÍ	ČÍSLO LISTU	1/2


LEGENDA:



A15 - NOVĚ NAVRŽENÉ TRVALÉ SVISLÉ
DOPRAVNÍ ZNAČENÍ DLE TP 65



**MIMO
POVOLENÍ
MĚSTYSE**

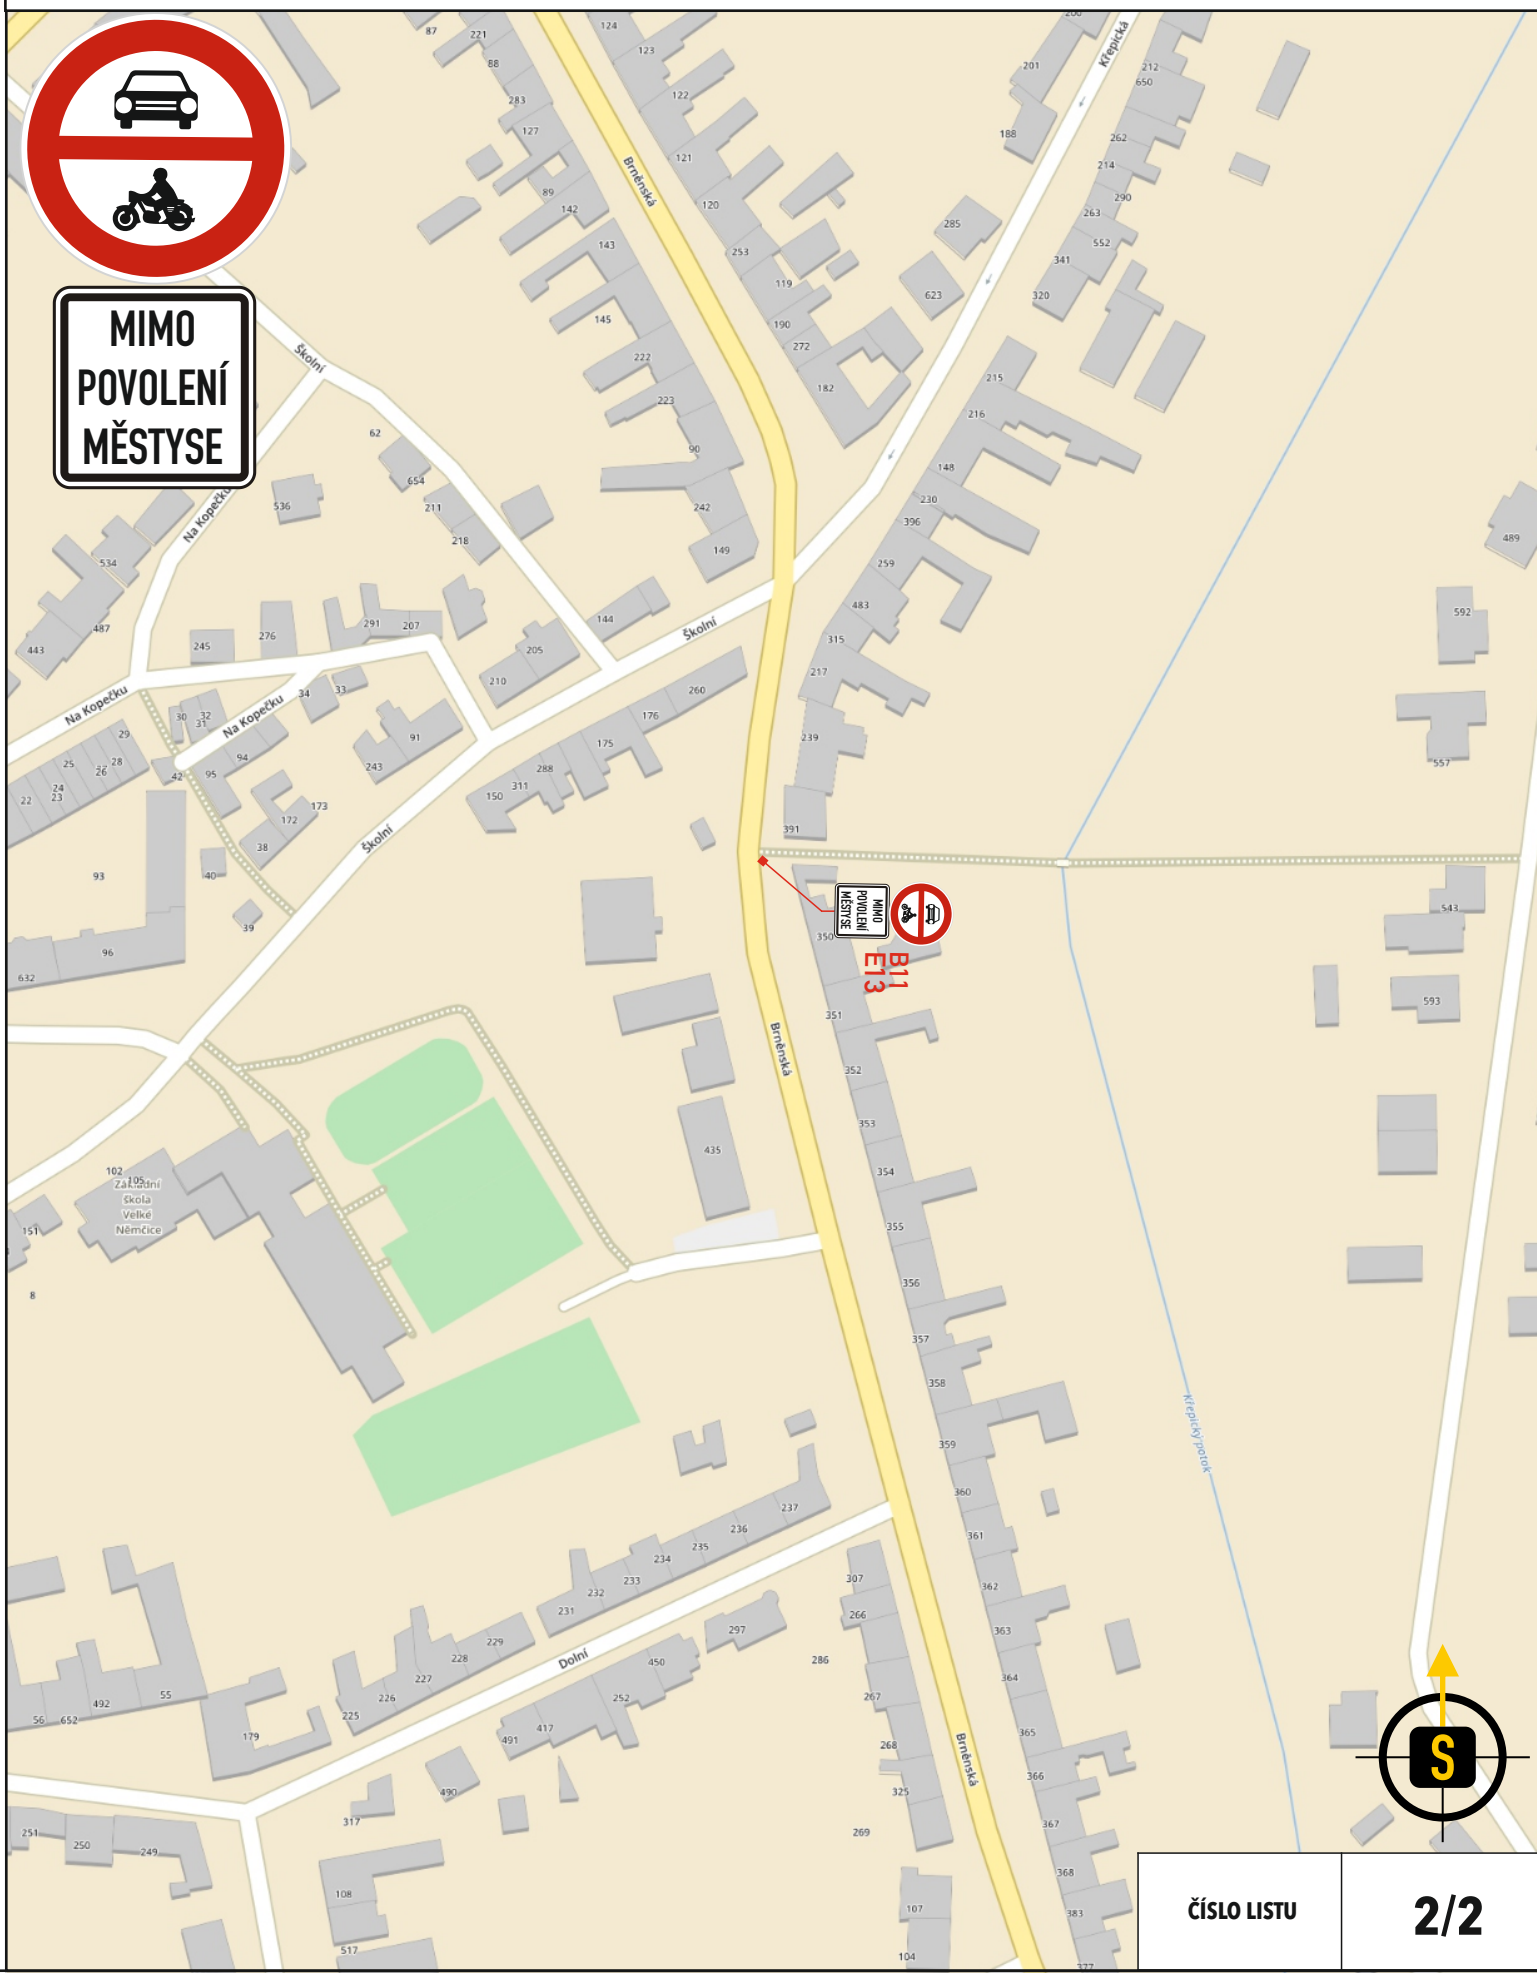

ČÍSLO LISTU

2/2