
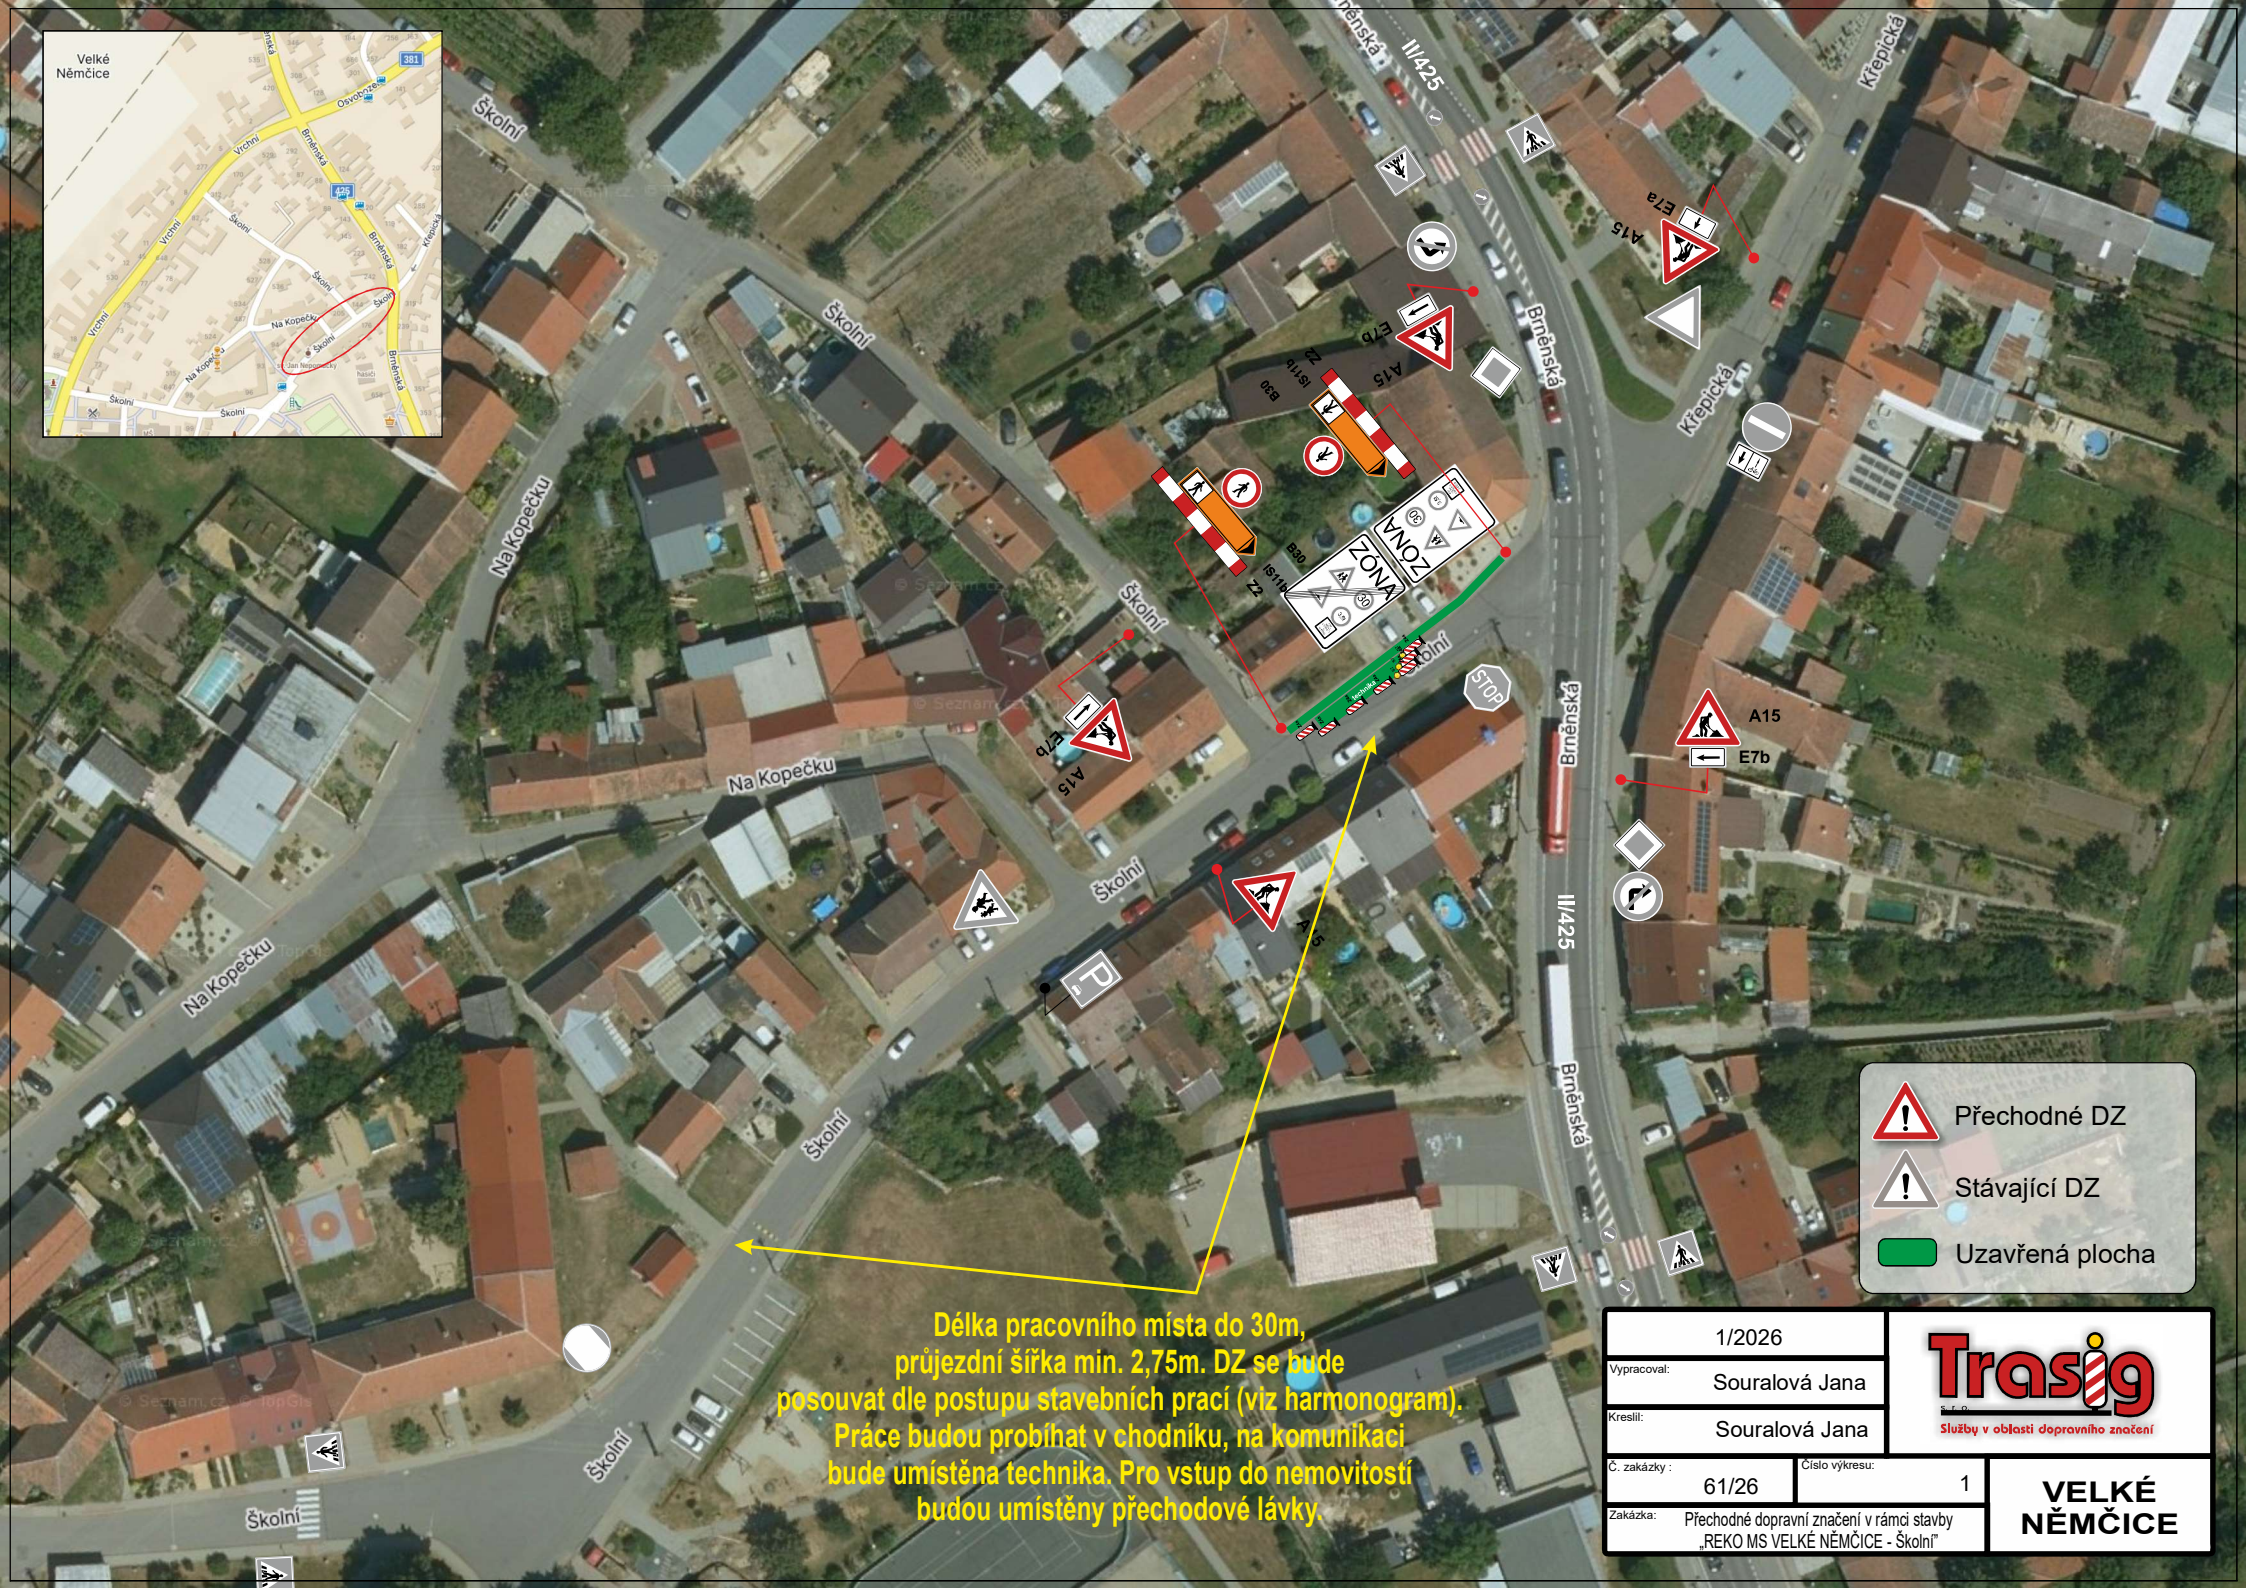


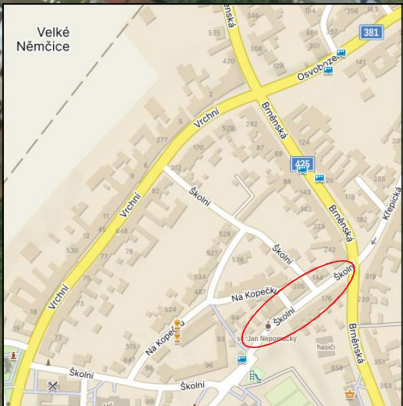

Délka pracovního místa do 30m,
průjezdni šířka min. 2,75m. DZ se bude
posouvat dle postupu stavebních prací (viz harmonogram).
Práce budou probíhat v chodníku, na komunikaci
bude umístěna technika. Pro vstup do nemovitosti
budou umístěny přechodové lávky.

**Přechodné DZ**

**Stávající DZ**

**Uzavřená plocha**

1/2026		 Trasig S. P. S. Služby v oblasti dopravního značení	
Vypracoval:	Souralová Jana		
Kreslil:	Souralová Jana		
Č. zakázky :	61/26	Číslo výkresu: 1	VELKÉ NĚMČICE
Zakázka:	Přechodné dopravní značení v rámci stavby „REKO MS VELKÉ NĚMČICE - Školní“		