





Přechodné DZ

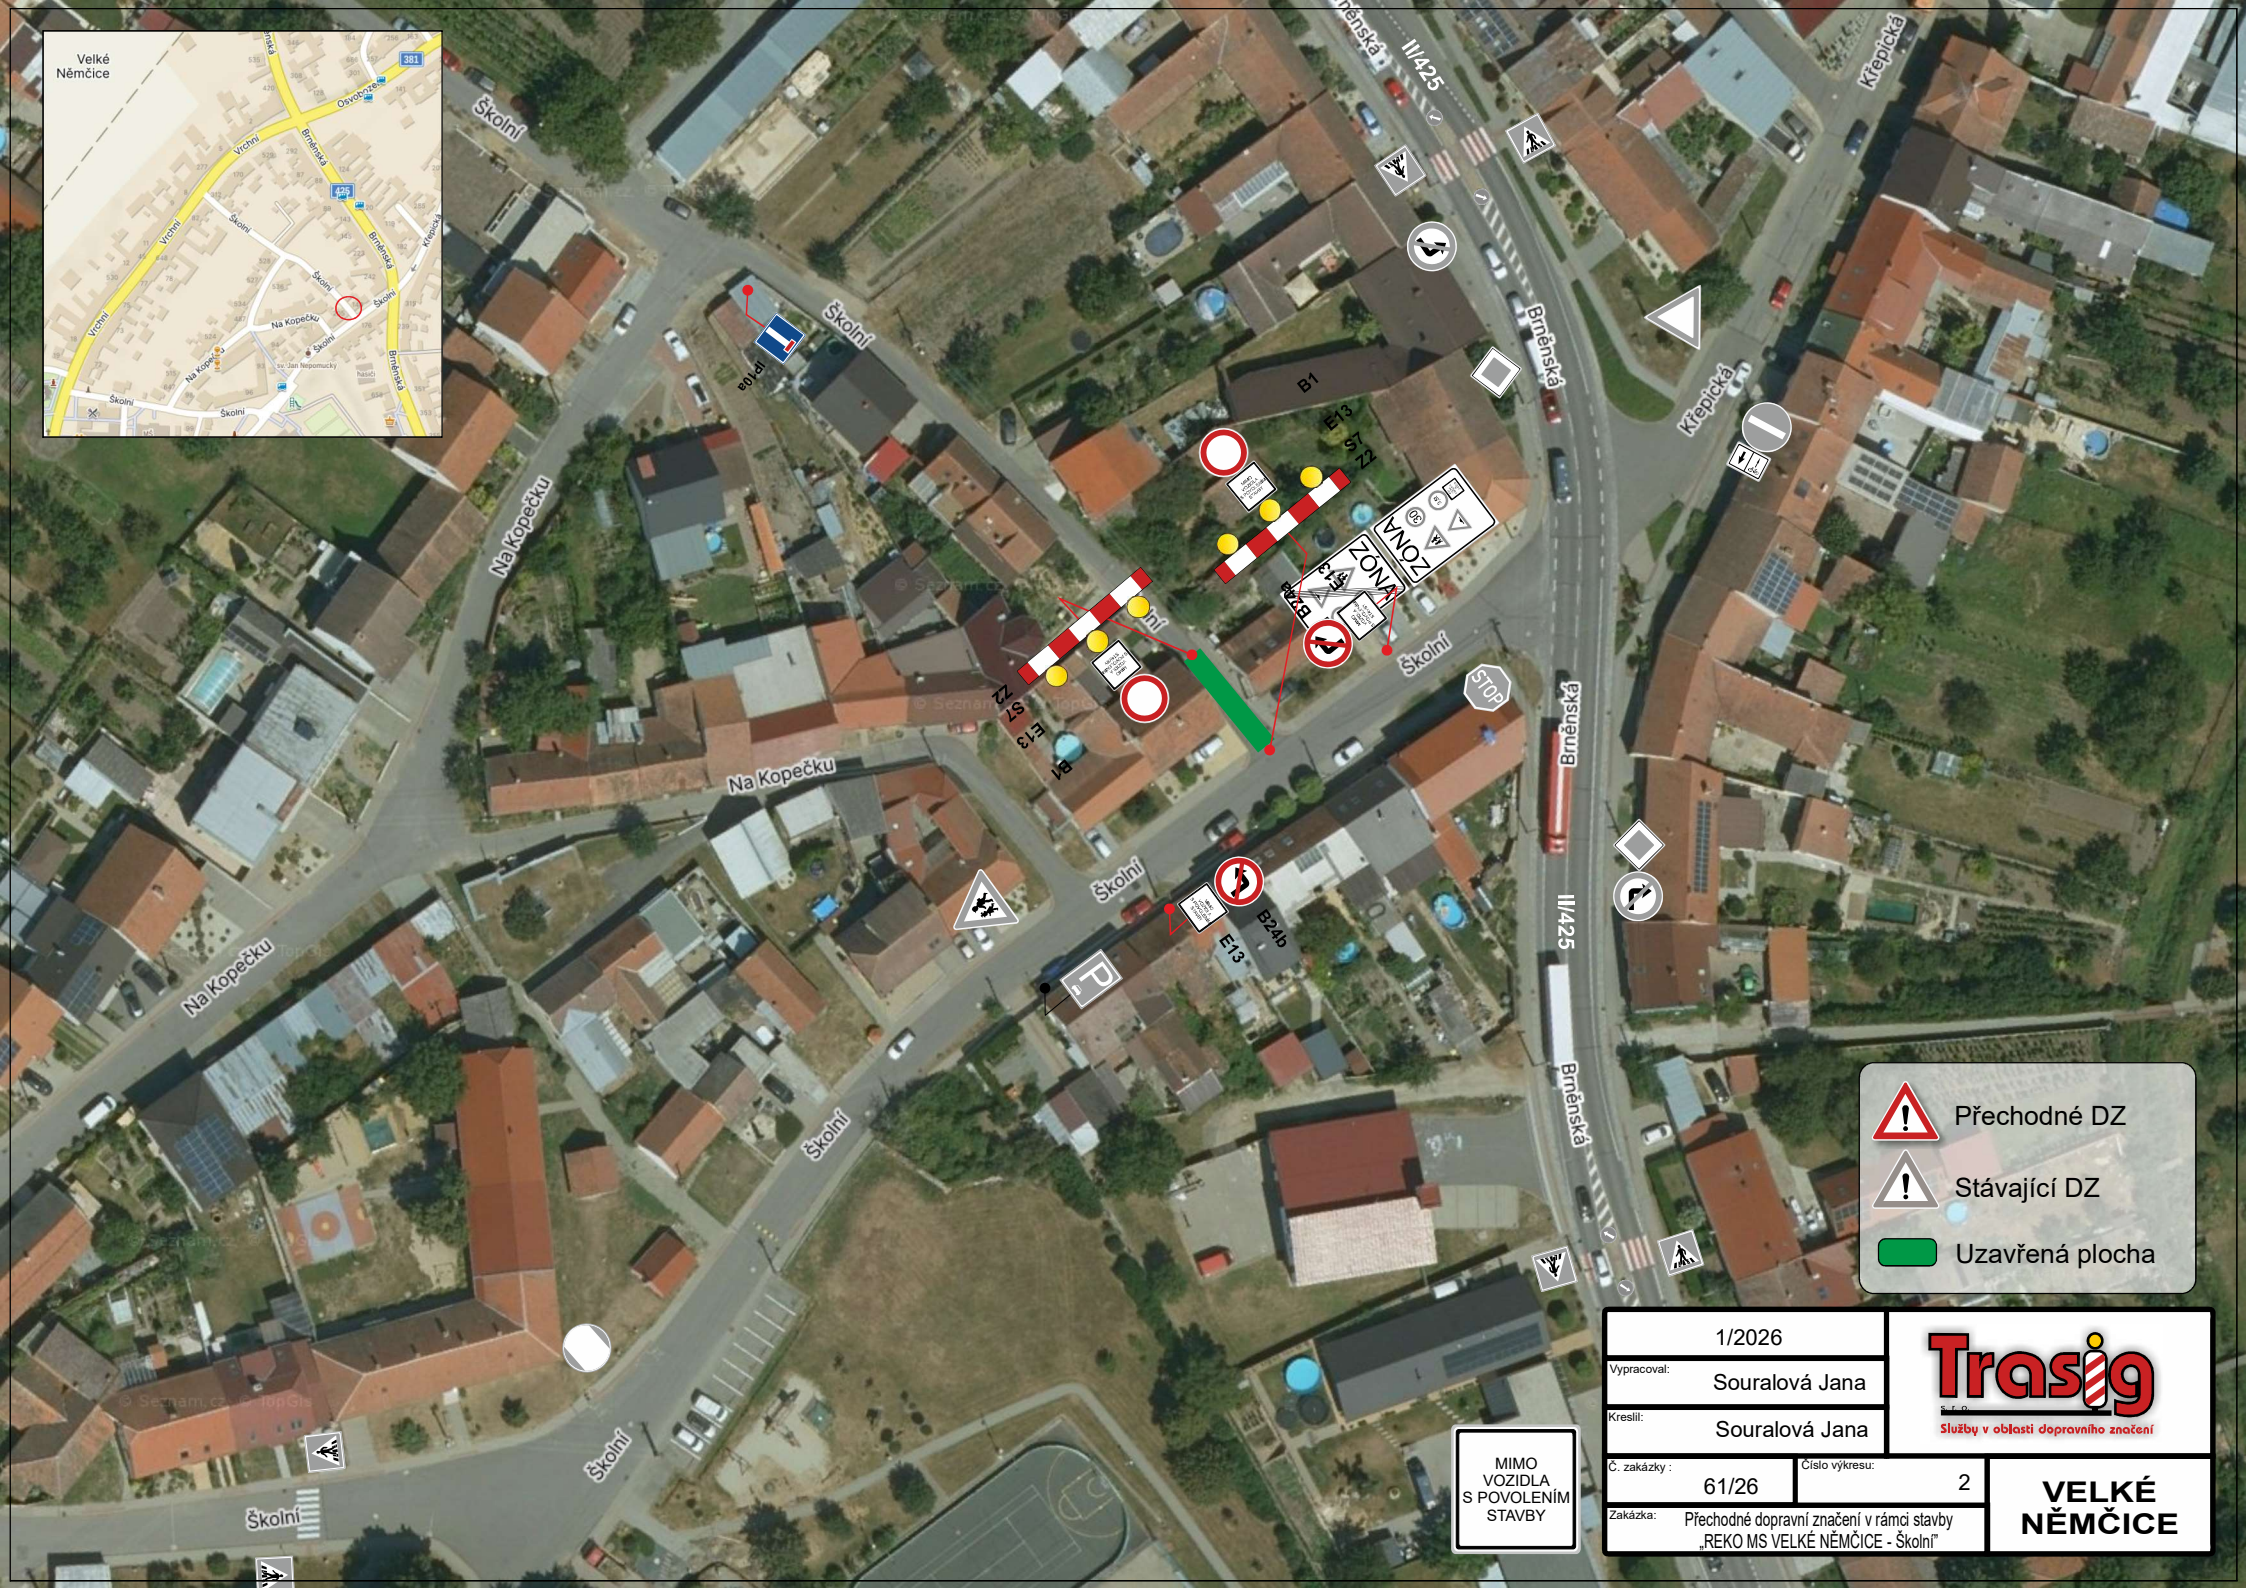

Stávající DZ

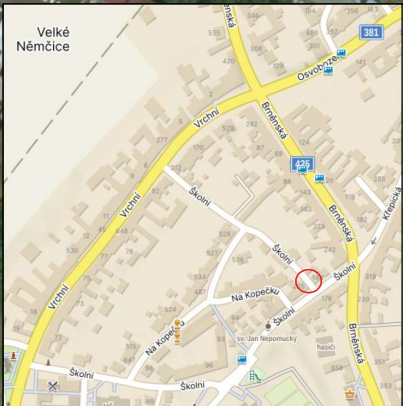

Uzavřená plocha

1/2026

Vypracoval:

Souralová Jana

Kreslil:

Souralová Jana

Č. zakázky :

61/26

Číslo výkresu:

2

Zakázka:

Přechodné dopravní značení v rámci stavby
„REKO MS VELKÉ NĚMČICE - Školní“

MIMO
VOZIDLA
S POVOLENÍM
STAVBY

Trasig

Služby v oblasti dopravního značení

**VELKÉ
NĚMČICE**