
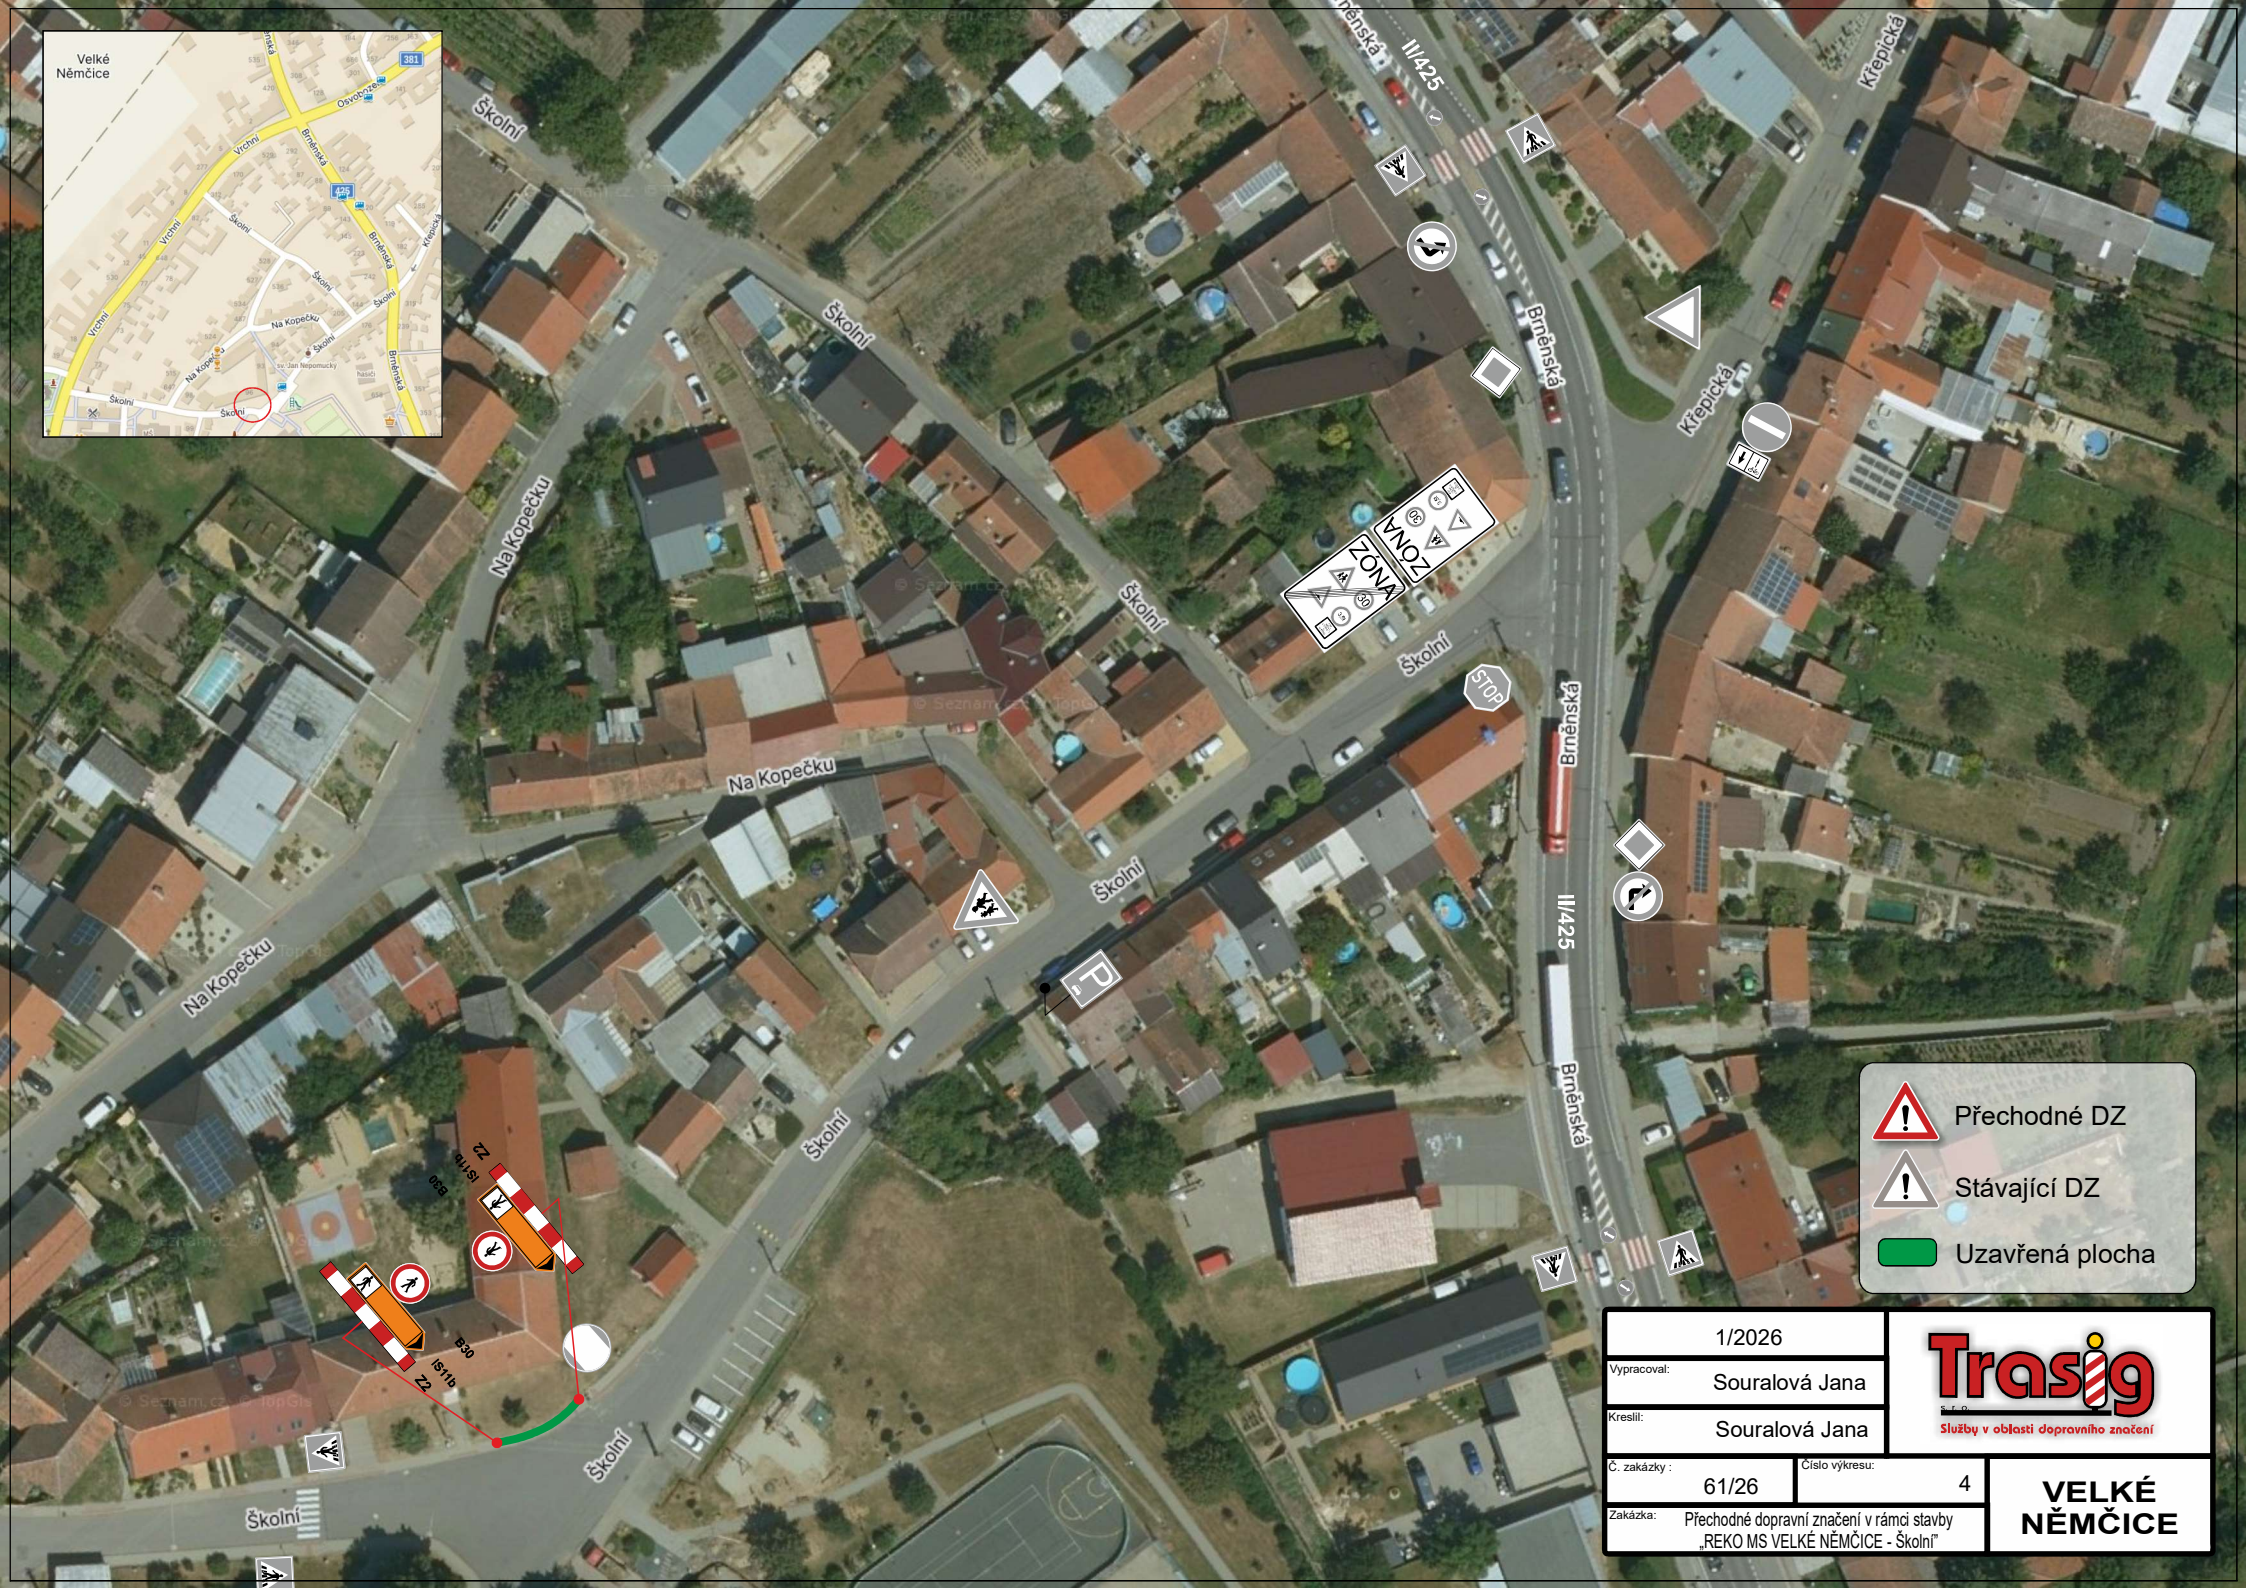


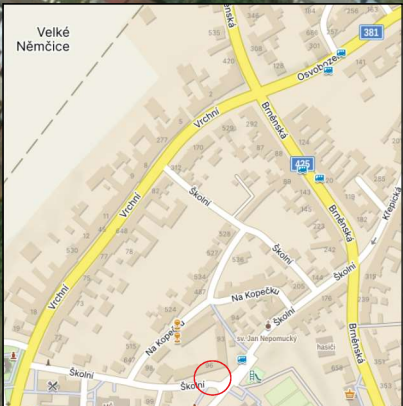

! Přechodné DZ

! Stávající DZ

Uzavřená plocha

1/2026
Vypracoval: Suralová Jana
Kreslil: Suralová Jana
Č. zakázky : 61/26
Zakázka: Přechodné dopravní značení v rámci stavby „REKO MS VELKÉ NĚMČICE - Školní“

Trasig
Služby v oblasti dopravního značení

Číslo výkresu: 4

VELKÉ NĚMČICE