


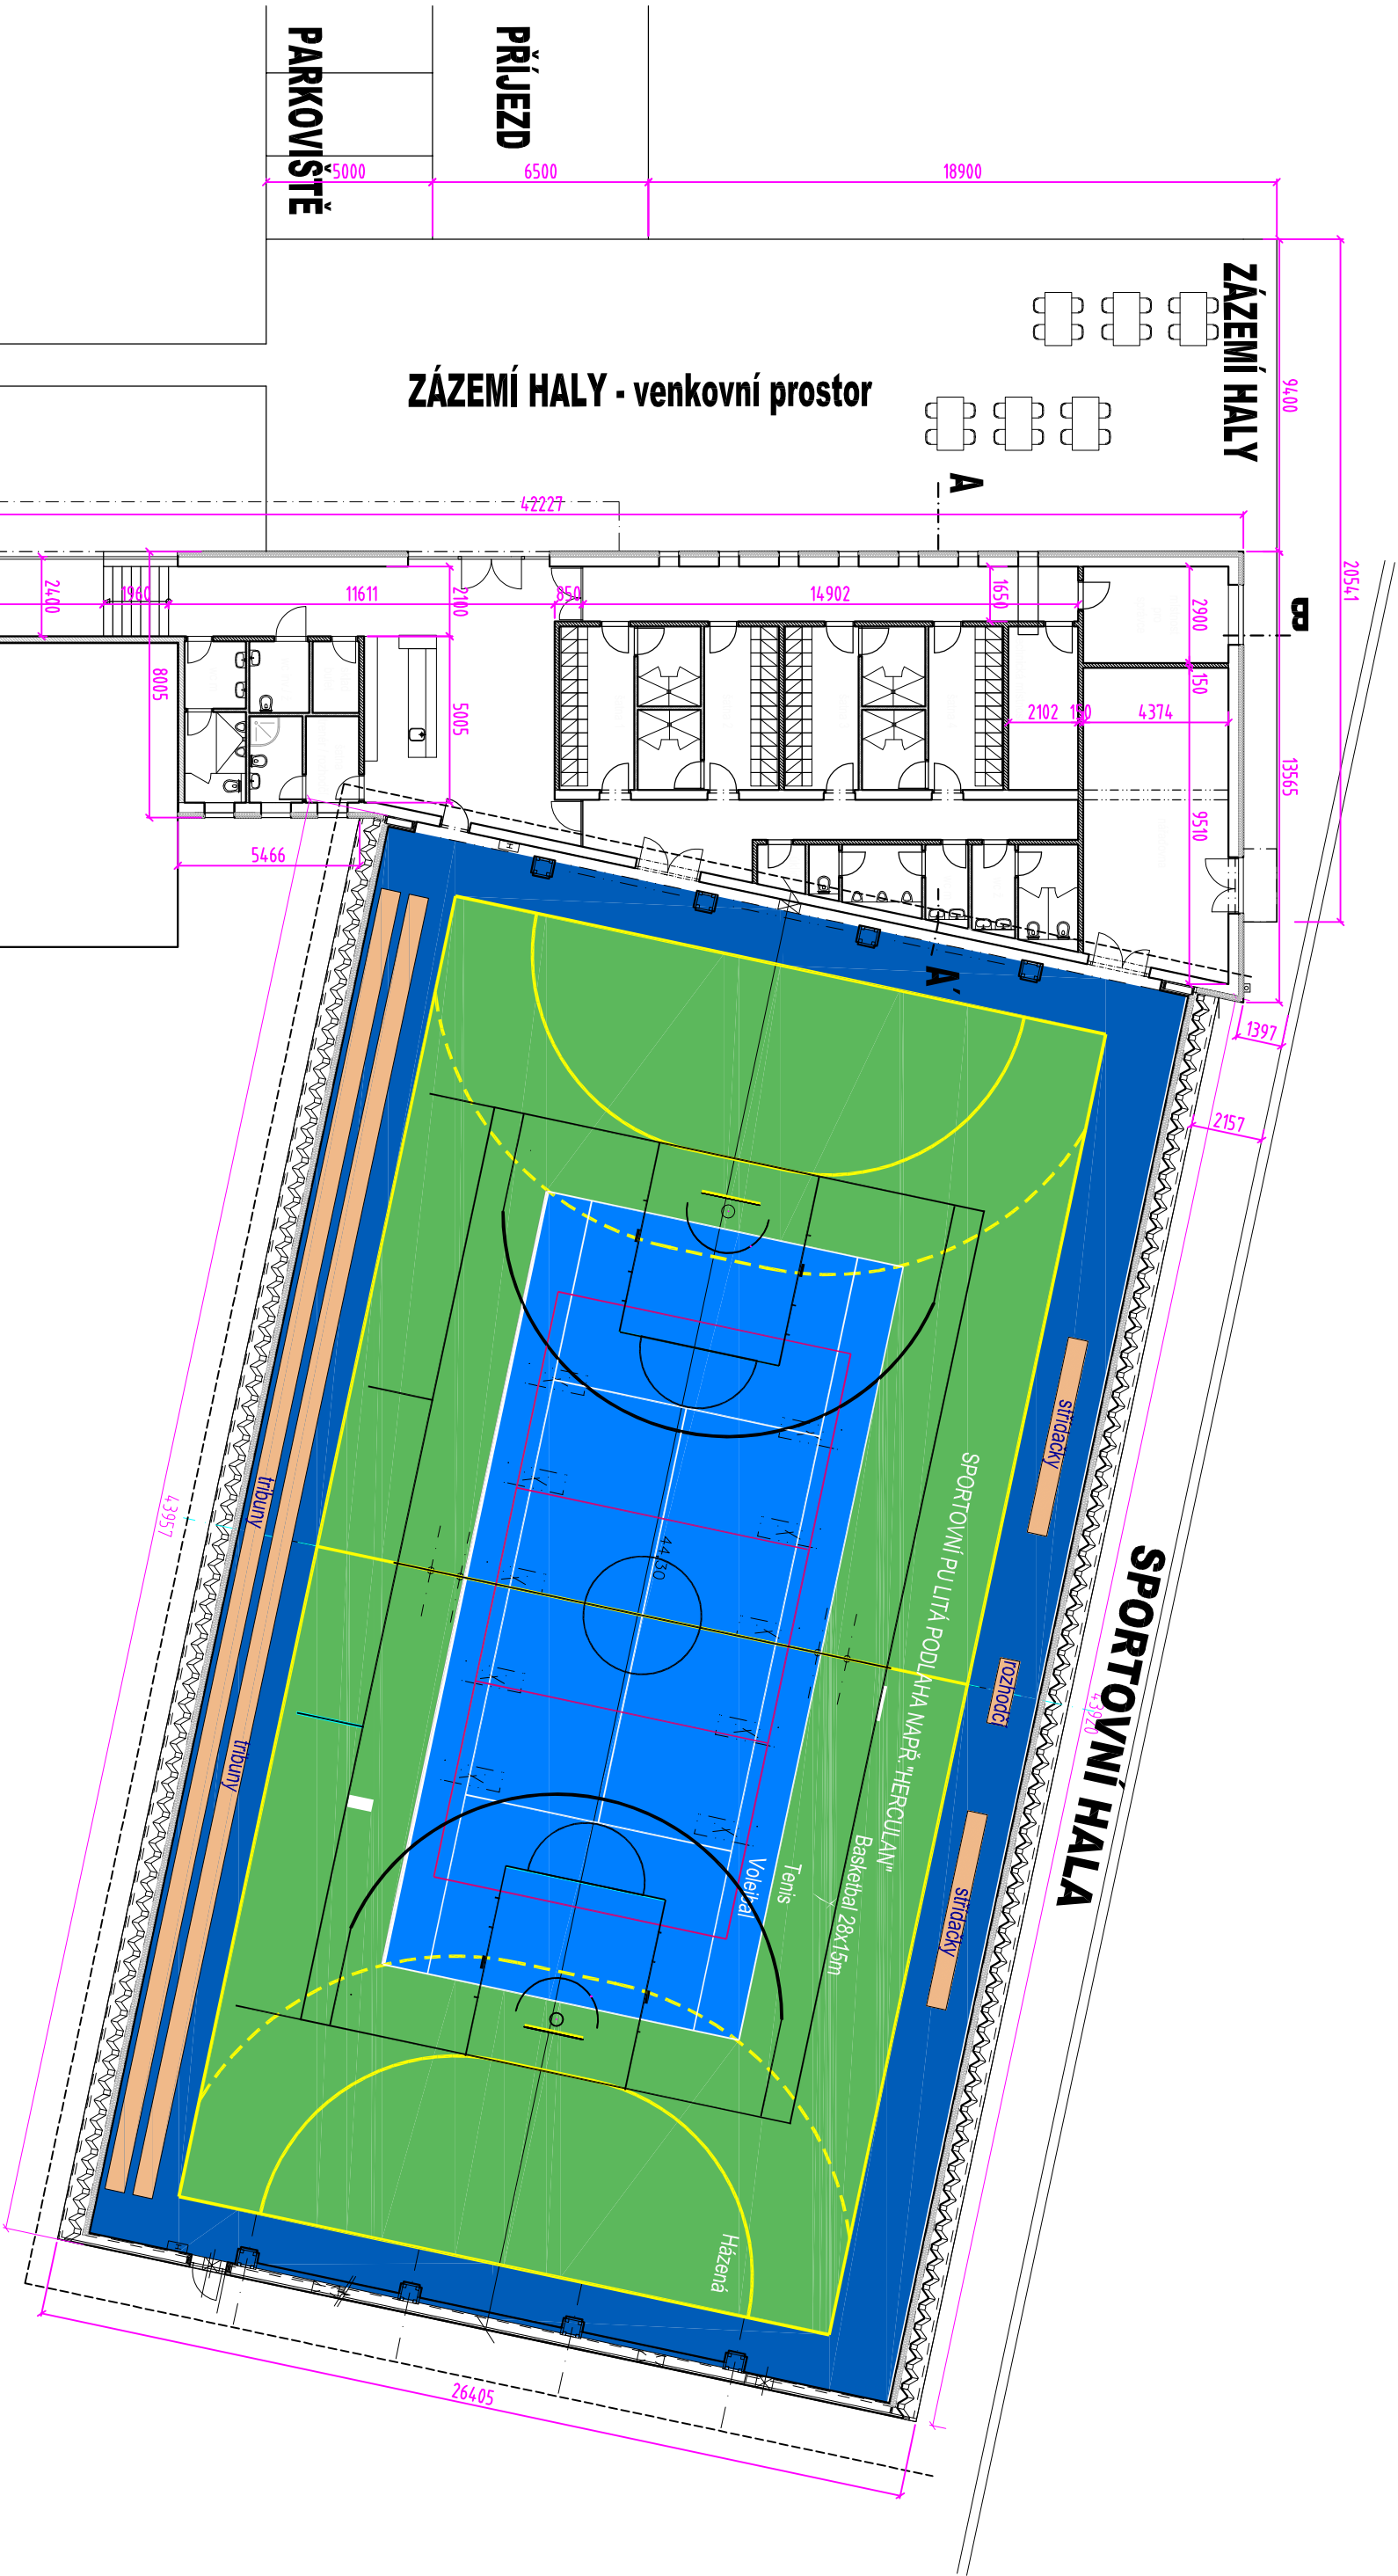

Stupeň dokumentace : STUDIE					Autor architektonické studie	
Autorizace :		Ing. Arch. A. Otěpka	Ing. Arch. T. Možný	Vyracovali:		Ing. Arch. T. Možný
ČKA 03 367 - autorizovaný architekt		Ing. Arch. A. Otěpka				Eva Palová
Zodp. projektanti:		Ing. Arch. A. Otěpka	Ing. Arch. T. Možný	Kontrolovali:		Ing. Arch. T. Možný
Investor:		Město Velké Němčice				
Místo stavby:		Velké Němčice		Sú: -		Kraj: Jihomoravský
Název stavby: SPORTOVNÍ HALA VELKÉ NĚMČICE včetně zázemí na parc.č. 155/1, k.ú. Velké Němčice						
Název výkresu: DISPOZIČNÍ USPOŘÁDÁNÍ HALY A ZÁZEMÍ						
Č. VÝKRESU: 003						
MĚŘÍTKO: 1: 200						
Datum : 06/2016						
 projektant a inženýrská činnost ICO: 743 96 722 OBECNÝ AÚO/VÝ: 760 01 ZLÍN PRŮVODNÍ STAVOVÝČR: 0012, 003 02 ZLÍN TEL: 608832390 Datum : 06/2016						