




POHLED SEVEROZÁPADNÍ

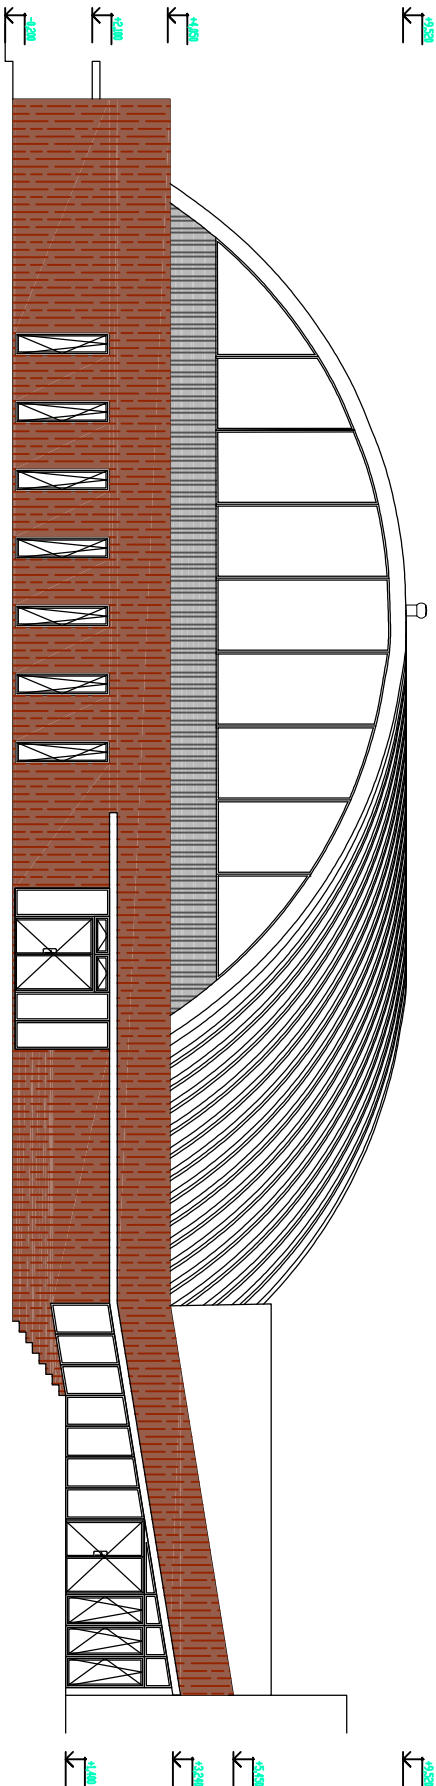

POHLED JIŽNÍ

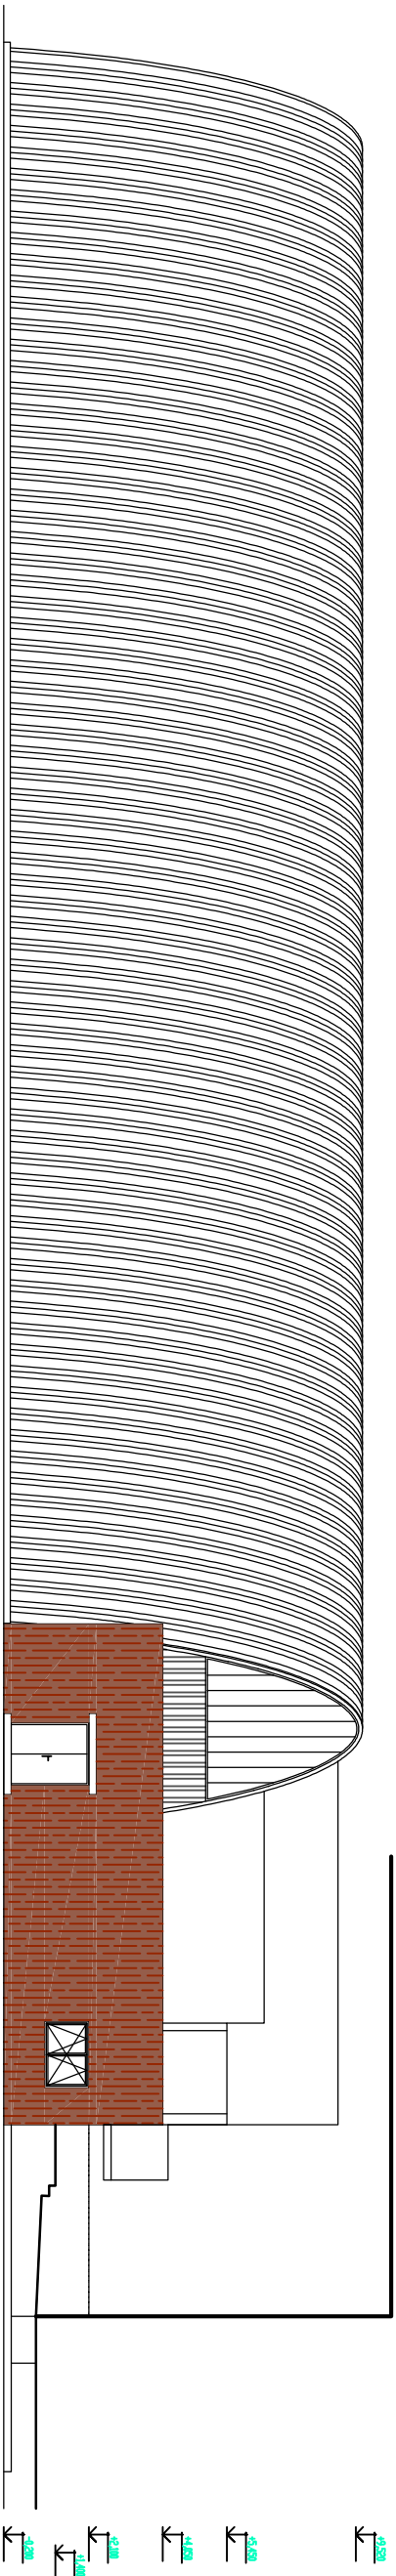

POHLED VÝCHODNÍ

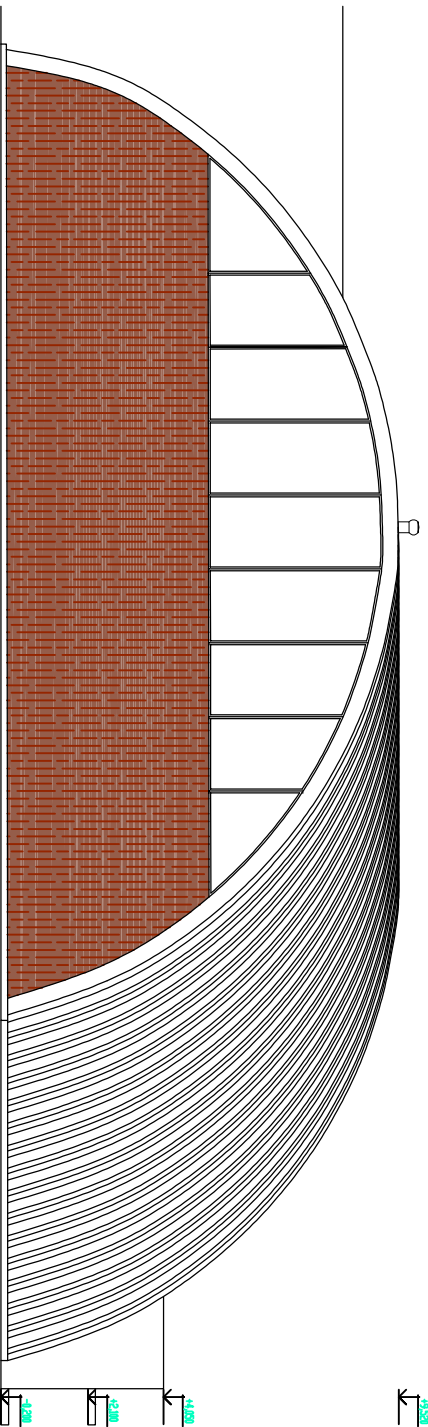

Stupeň dokumentace : STUDIE				Autor architektonické studie	
Autorizace :		Ing. Arch. A. Olěpka	Ing. Arch. T. Možný	A. M. O. p r o j e k t s . r . o . SOŠKOVO/ŠKÁ 1154, 763 02 ZLÍN-HALENOVICE ING. ARCH. A. OLĚPKA, ING. ARCH. T. MOŽNÝ TEL/FAX: 804 370 884 808 849 832 577 168 803	
ČKA 03 367 - autorizovaný architekt		Ing. Arch. A. Olěpka			
Zodp. projektant:		Ing. Arch. A. Olěpka	Ing. Arch. T. Možný	Kontroloval: Ing. Arch. T. Možný	
Investor:		Město Velké Němčice			
Místo stavby:		Velké Němčice	SÚ: -	Kraj: Jihomoravský	
Název stavby: SPORTOVNÍ HALA VELKÉ NĚMČICE včetně zázemí na parc.č. 155/1, k.ú. Velké Němčice					
Název výkresu: POHLEDY					
Č. VÝKRESU: 005				MĚŘÍTKO: 1: 200	
Datum : 06/2016					
 Eva Palová projektantka a inženýrská činnost ICO 743 96 722 OBECNÍ 4309 VÝX, 760 01 ZLÍN PROVOZOVNA, STAVOVEC 1012, 763 02 ZLÍN TEL: 60868290					