


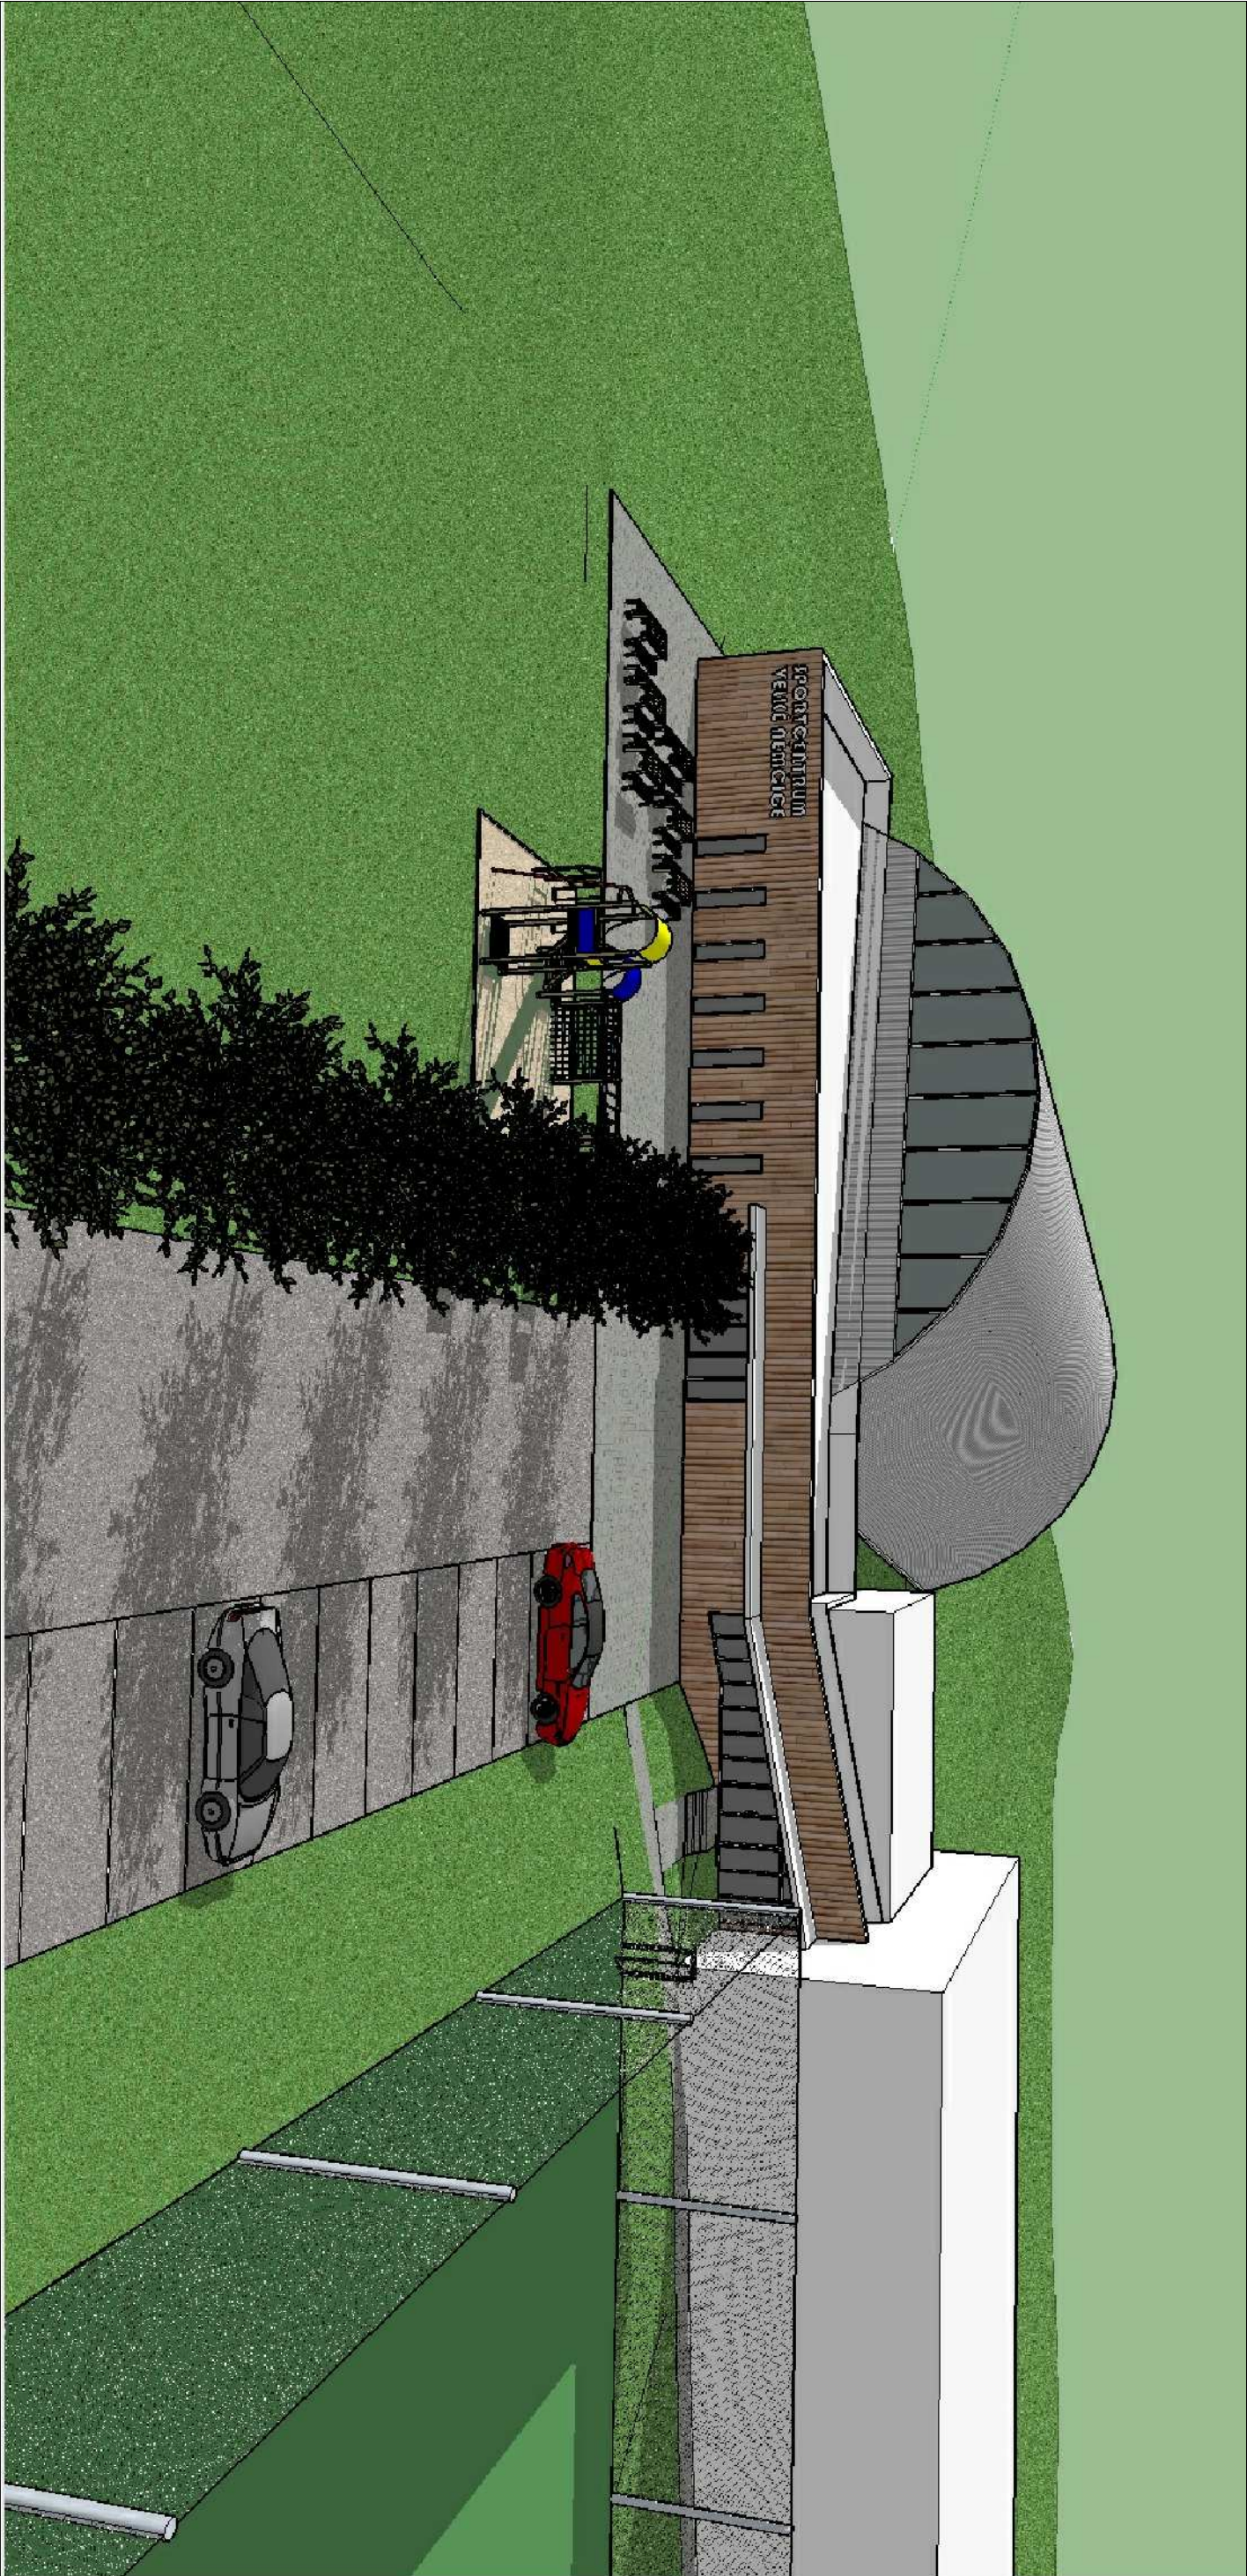

Stupeň dokumentace : STUDIE					Autor architektonické studie						
Autorizace :	Ing. Arch. A. Otěpka	Ing. Arch. T. Možný	Vypracoval:	A. M. O. p r o j e k t s . r . o . SOKOLOVSKÁ 1164, 763 02 ZLÍN-HALENOVICE							
ČKA 03 367 - autorizovaný architekt	Ing. Arch. A. Otěpka			ING. ARCH. A. OTĚPKA, ING. ARCH. T. MOŽNÝ							
Zodp. projektant:	Ing. Arch. A. Otěpka	Ing. Arch. T. Možný	Kontroloval:	TEL/FAX: 604 370 864 608 849 632 577 188 803							
Investor:	Město Velké Němčice										
Místo stavby:	Velké Němčice	SÚ:	-	Kraj:	Jihomoravský						
Název stavby:	 Eva Palová projektant a inženýrská činnost IČO: 743 96 722 OBLICNÝ 4/09/VX, 760 01 ZLÍN provozovna: SVAROVEC 1012, 763 02 ZLÍN Tel.: 60882190										
SPORTOVNÍ HALA VELKÉ NĚMČICE											
včetně zázemí na parc.č. 155/1, k.ú. Velké Němčice											
Název výkresu:			Č.vÝKRESU:	MĚŘÍTKO:							
VIZUALIZACE			006	1: 200							
Datum :			06/2016								