


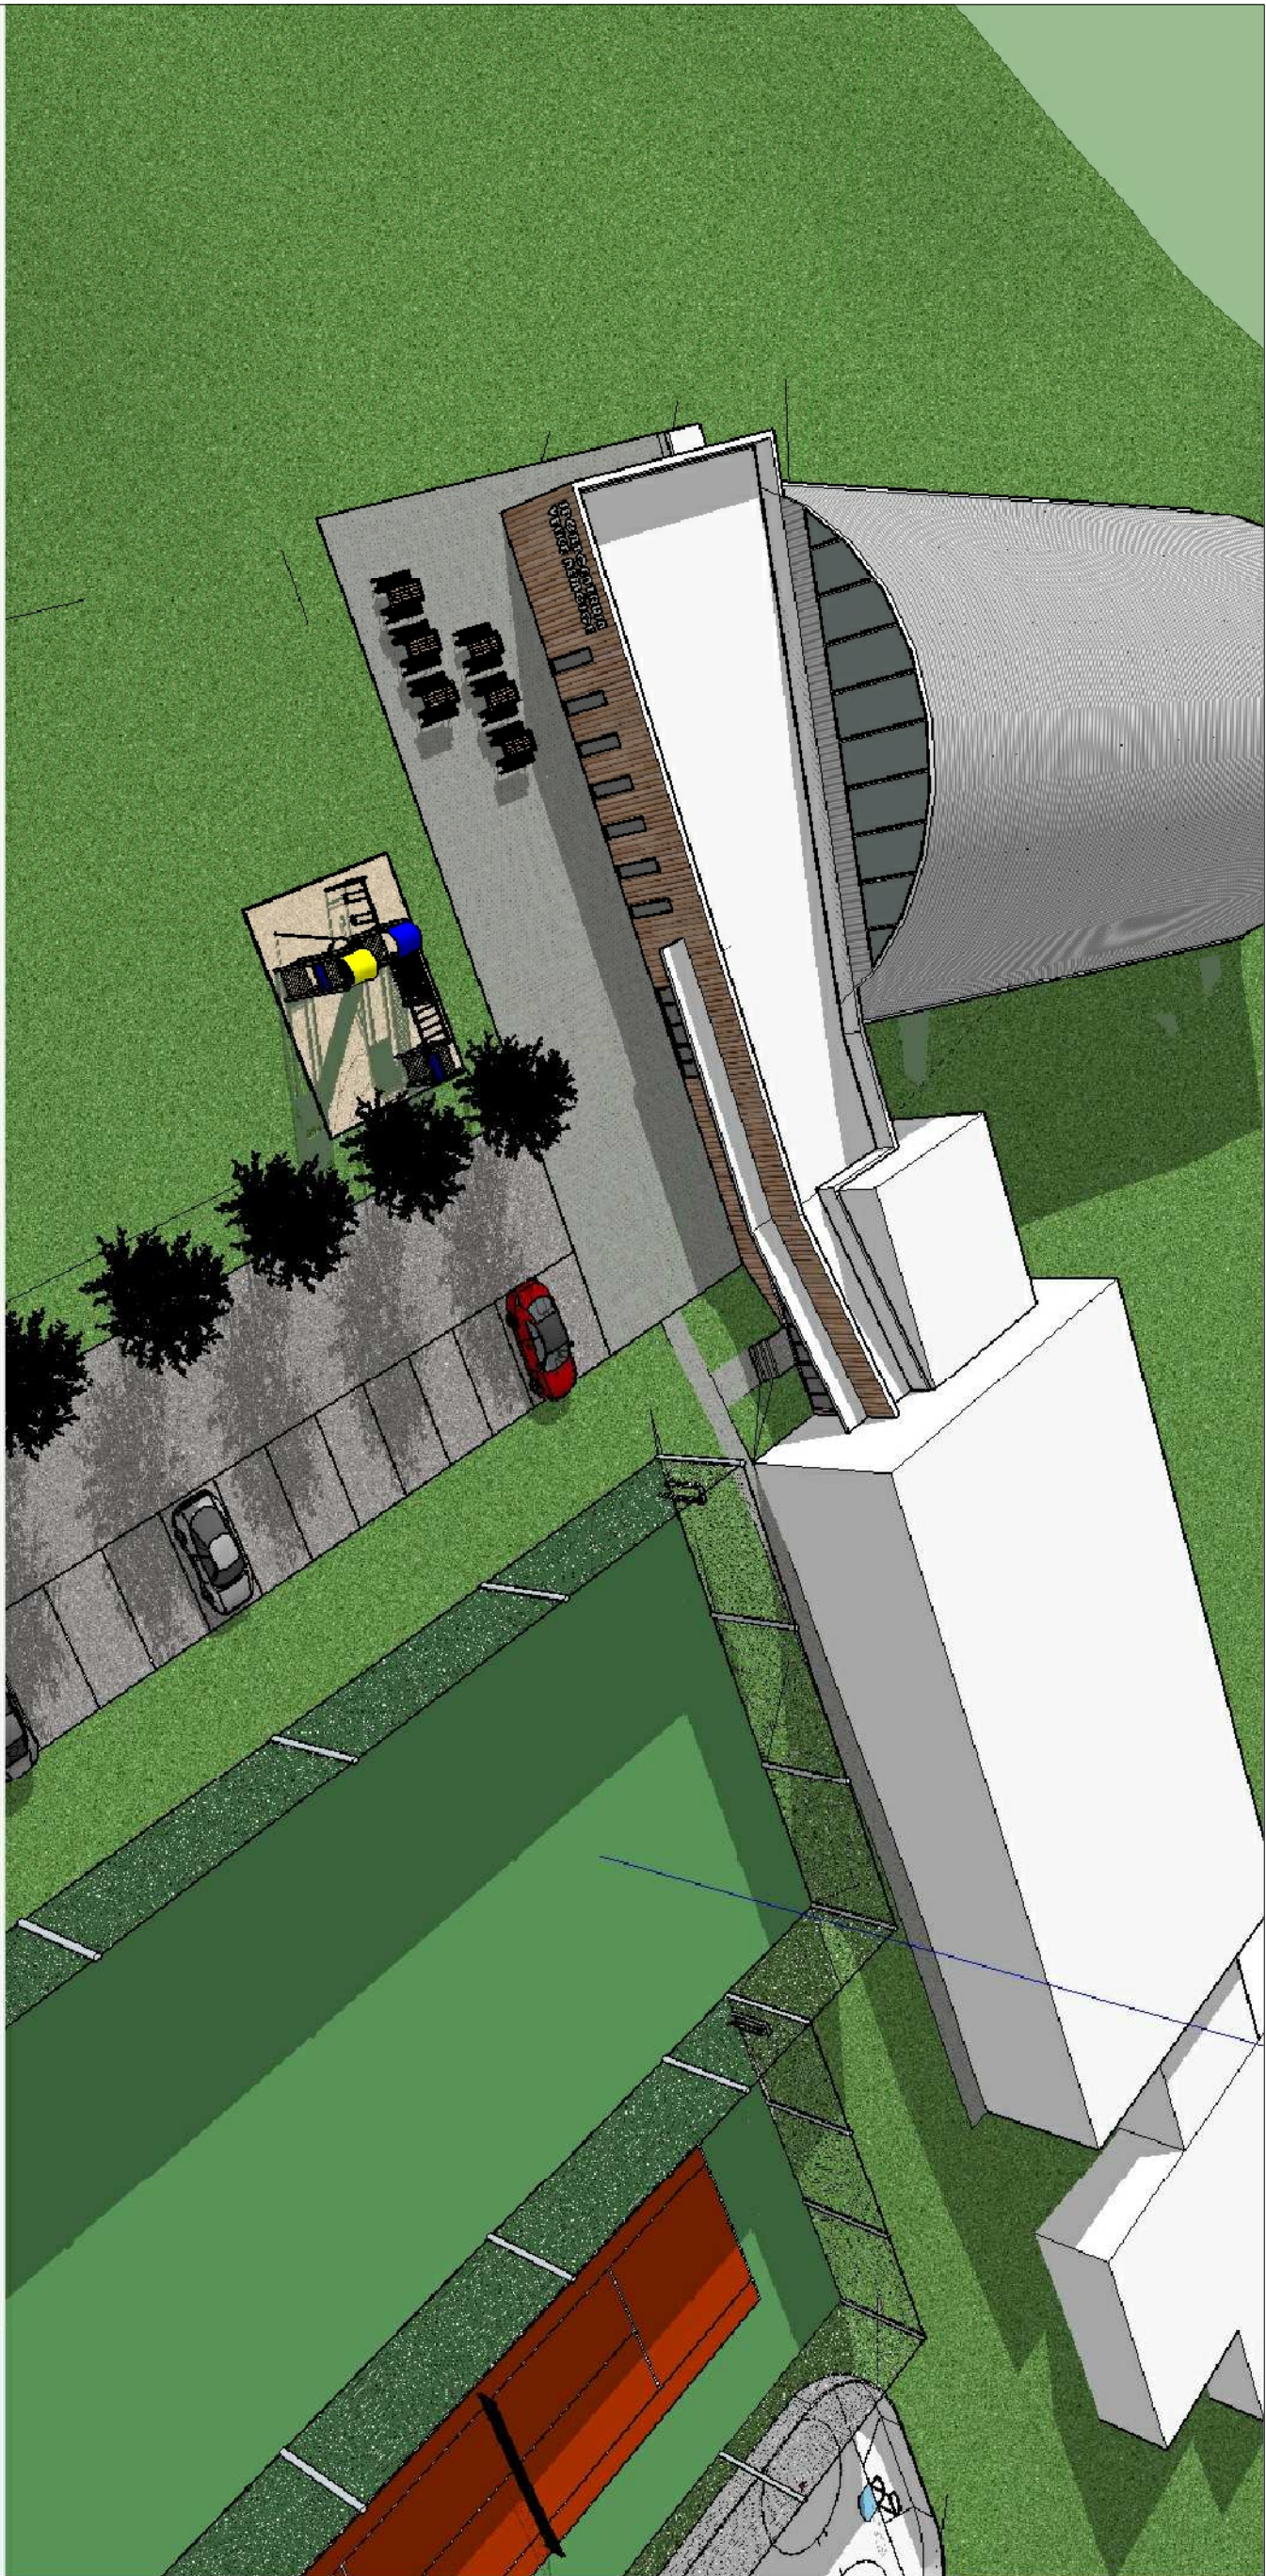

Stupeň dokumentace : STUDIE					Autor architektonické studie	
Autorizace :	Ing. Arch. A. Otěpka	Ing. Arch. T. Možný	Vypracovali:	A. M. O. projekt s. r. o. SOKOLOVSKÁ 1154, 763 02 ZLÍN-HALENOVICE ING. ARCH. A. OTĚPKA, ING. ARCH. T. MOŽNÝ TEL/FAX: 604 370 894 608 849 332 577 158 803		
ČKA 03 367 - autorizovaný architekt	Ing. Arch. A. Otěpka			Eva Palová		
Zodp. projektant:	Ing. Arch. A. Otěpka	Ing. Arch. T. Možný	Kontroloval:	Ing. Arch. T. Možný		
Investor:	Město Velké Němčice					
Místo stavby:	Velké Němčice	SÚ:	-		Kraj: Jihomoravský	
Název stavby:	 projektant a inženýrská činnost IČO: 743 96 722 OBECNÝ 409/VX, 760 01 ZLÍN provozovna: SVAROVCE 0012, 763 02 ZLÍN tel.: 608812190 SPORTOVNÍ HALA VELKÉ NĚMČICE včetně zázemí na parc.č. 155/1, k.ú. Velké Němčice					
Název výkresu:	Č.výkresu:		MĚŘÍTKO:			
	008		1: 200			