


A

B

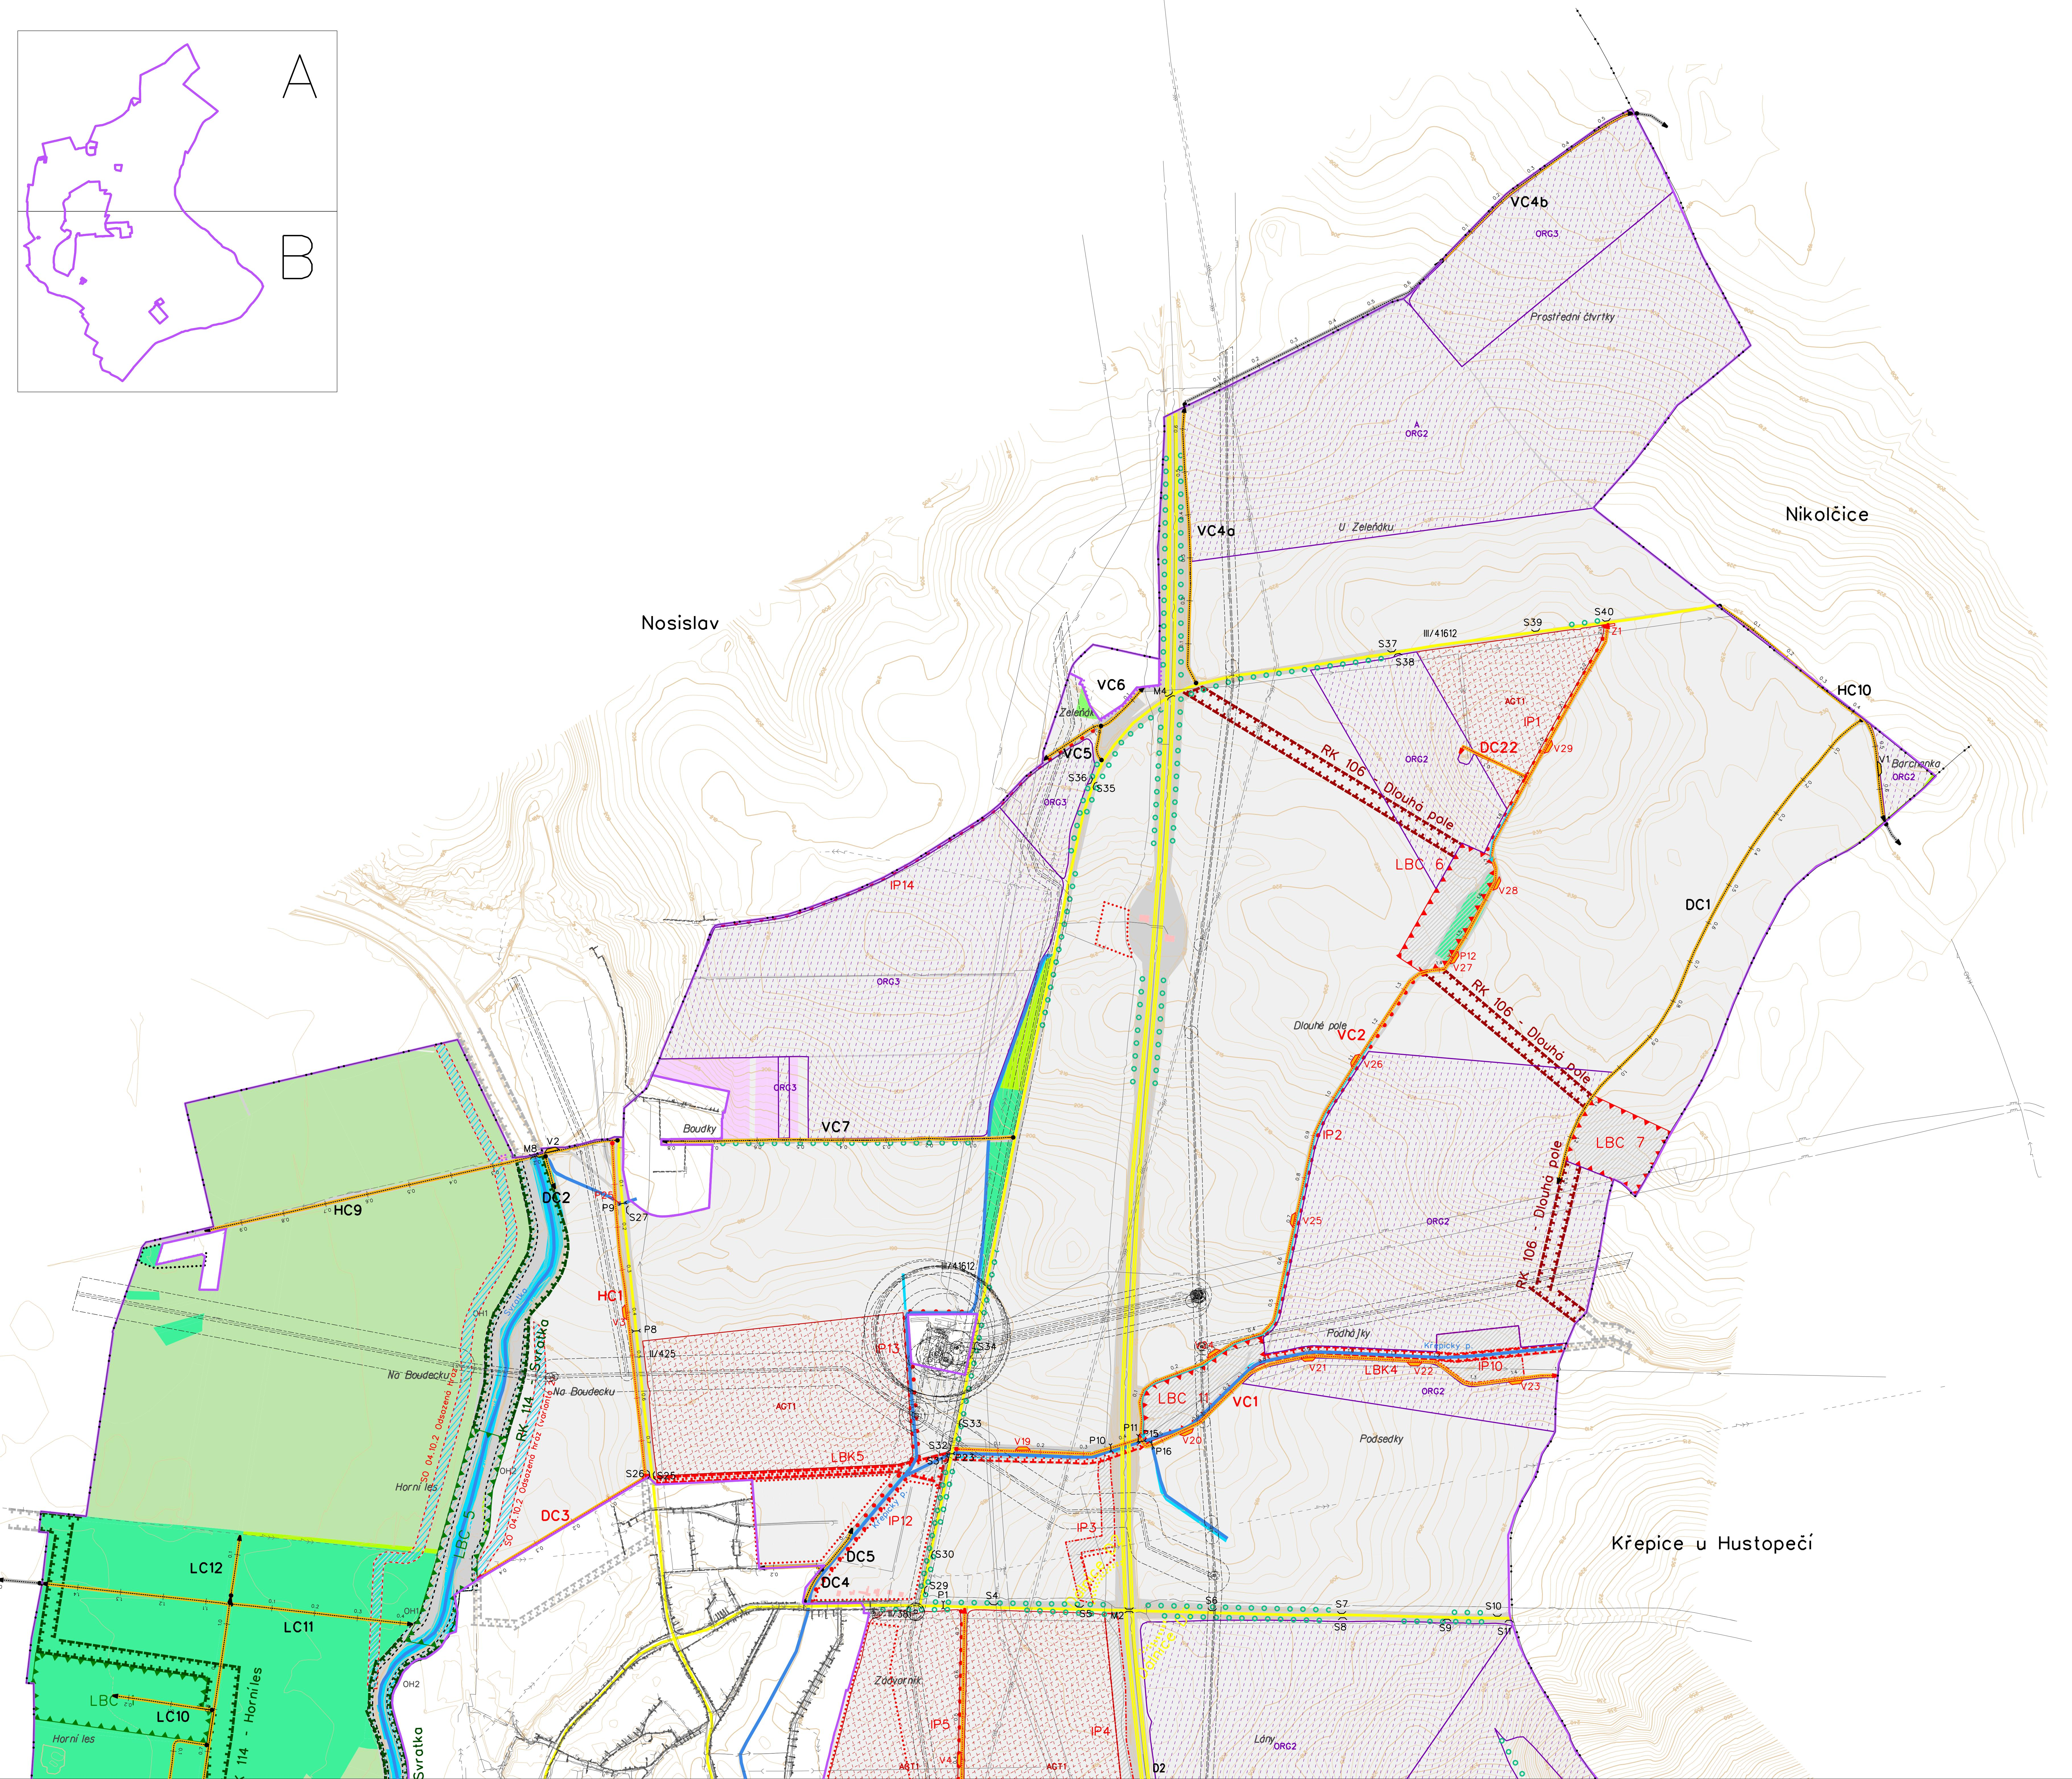

LEGENDA G5 - HLAVNÍ VÝKRES: ZÁKLADNÍ ÚDAJE:

	Obvod PÚ (KoPÚ/PÚ)
	Něřesané pozemky de §2
	Zostavitele plochy
	Zostavé plochy
	Limity území s popisem
	Hranice KÚ / novřazené hranice KÚ
	Názvy kat.území / názvy kat.území s ukončenou KoPÚ
	Názvy místní
	Kulturní památky
	Dáňnice a rychkom.
	Sírnic I.f.
	Sírnic II. nebo III. II.f.
	Místní komunikace
	Vrstevnice zábradna
	Vrstevnice základní/zpravidla bez popisu

k.ú. Lhota/k.ú. Chlum

	Padélky
	Názvy místní
	Kulturní památky
	Dáňnice a rychkom.
	Sírnic I.f.
	Sírnic II. nebo III. II.f.
	Místní komunikace
	Vrstevnice zábradna
	Vrstevnice základní/zpravidla bez popisu

OPATŘENÍ K ZPŘÍSTUPNĚní POZEMKŮ:

	Označení cest
	Hlavní / Vedejší / Doplíková / Lesní
	návrat
	popis
	Pohled na obvod KoPÚ
	Zastavitele
	Pohled mimo obvod KoPÚ
	Odvodněcí příkop/průchodem
	Výhybny
	Hospodářský sjezd
	Most
	Propustek
	Příčný žlab

OPATŘENÍK OCHRÁNÉ ZPF:

	stav
	návrh
	popis
	Organizační proberání/rozvojový plán, otevření postup, střední plán, využívání erogene nachylných plánů
	Agronomická opatření - výřez do krajiny/strniště, mulcování, ponechané posklenkových zbytků

VODOHOSPODÁRSKÁ OPATŘENÍ:

	stav
	návrh
	popis
	Vodní nádrž s popisem
	Ochrana hráz s popisem

	příkop/přelet/odpadní koryto s popisem
	Vodní tok, popis
	Zatrubnění, stanovení, popis
	Zatrubněné meliorační zařízení

OPATŘENÍ OCHRÁNÉ A TVORBE ŽIVOTNÍHO PROSTŘEDÍ:

	stav
	návrh
	popis
	Lokální biocentrum
	Regionální biocoridor

	lokalní biocoridor
	Interakční přeuk línový - olej, popis
	Interakční přeuk plôšny - porosty, popis
	Krajinná zelen - plôšna, popis
	Krajinná zelen - línová, popis


	Solitérní strom
	Maše zvláště chráněné území, popis
	VKP - výz.kraj.prvek registrovaný, popis
	ochranné pásmo silniční

DRUHÝ POZEMKŮ:

skutečný stav	návrh	popis
		orná
		vinice
		zahrada
		sod
		trvý travinoprost.
		les
		vodní plocha
		zast.plocha, nádví
		ostatní plocha

INŽENÝRSKÉ SÍTĚ:

	kanalizace
	vodovod
	plynovod VVTL
	plynovod VTL
	plynovod STL
	plynovod NTL
	katodická ochrana
	teplovod nadz.
	teplovod podz.
	elektro VN nadz.
	elektro VN podz.
	elektro NN nadz.
	elektro NN podz.
	sdělovací MTS IDTS nadz.
	sdělovací MTS IDTS podz.
	ochranné pásmo silniční

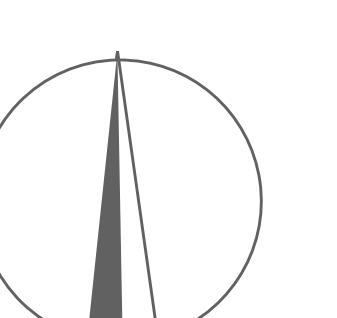

	GEOCART CZ GEODETIČKA A PROJEKČNÍ KANCELÁŘ Výstavba 405/1, 603 00 Brno 603 00 Brno tel. 0511 656 677	Autorizace razítka:
Projektant:	Ing. Tomáš Buchner	Opravující projekční poskytovatel:
Mgr. Daniel Hraček	Ing. Petr Vysotský	Ing. Tomáš Buchner
Architekt:	Ing. Petr Vysotský	Autorem nového inženýrského plánu:
Krajinský památkový úřad pro Jihomoravský kraj	Ing. Petr Vysotský	Ing. Tomáš Buchner
pohledy Brno	Ing. Petr Vysotský	Autorem nového inženýrského systému
městský úřad Masarykova 2957/9a	Ing. Petr Vysotský	Ing. Helena Frustová
Brno 602 02 Brno		
Název akce:	Komplexní pozemkové úpravy	Datum: září 2017
Objekt:	v k.ú. Velké Němčice	(1. červenec 2017 - 30. srpen 2017)
Název výkresu:	Plán společných zařízení	DUR: 200x300 mm
Měřítko:	50	Uvádění:
C. výkres:		C. plán:
Měřítko:	1:5 000	Měřítko: