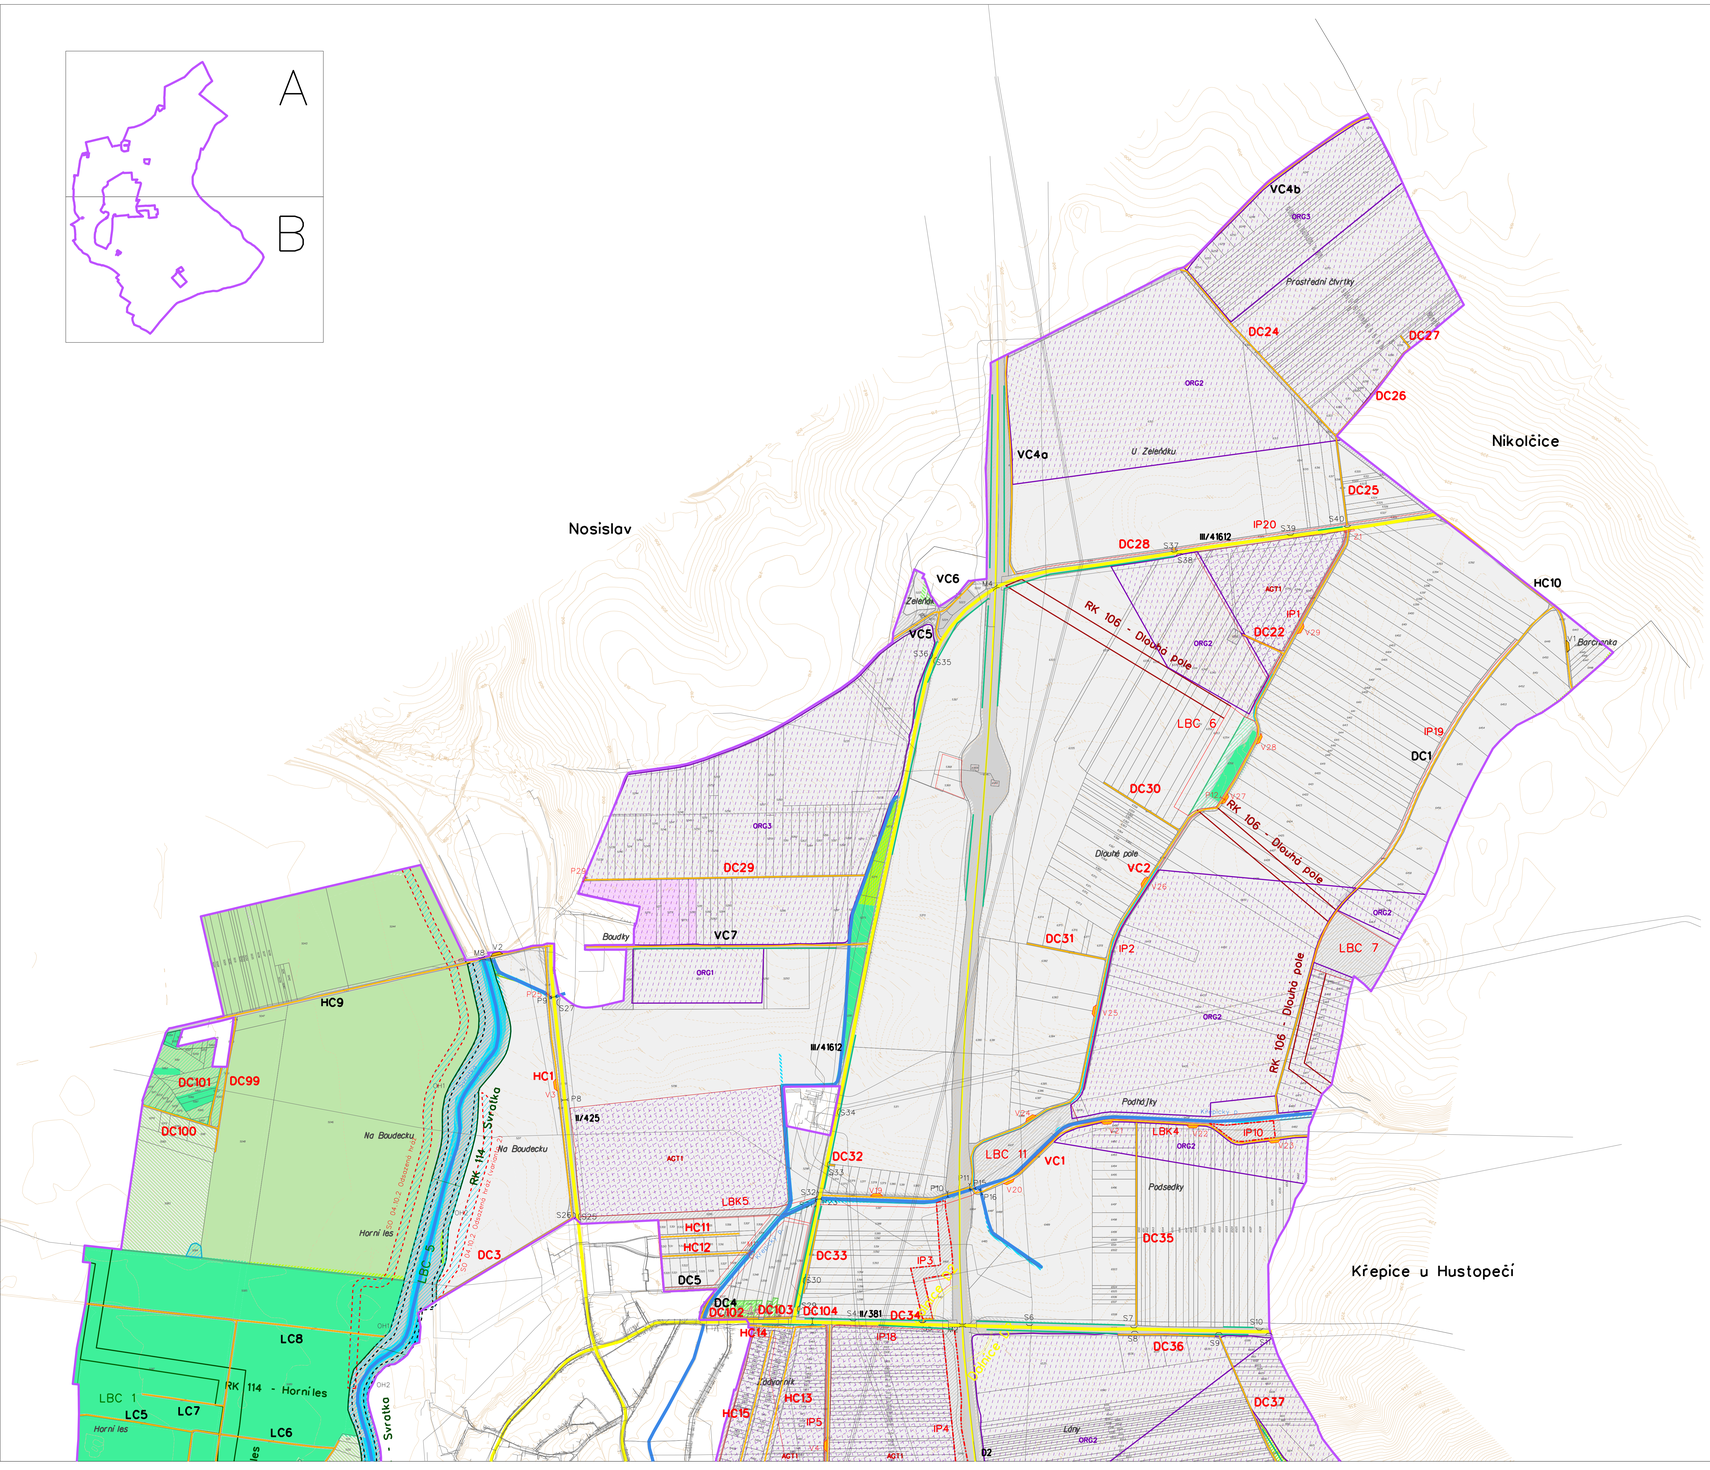

LEGENDA G5 - HLAVNÍ VÝKRES:

ZÁKLADNÍ ÚDAJE:

	Obvod PÚ (KoPÚ/JPÚ)
	Neřešené pozemky dle §2
	Zastavitelné plochy
	Zastavěné plochy
	Limity území z ÚPD s popisem
	Hranice KÚ / navržená hranice KÚ
k.ú. Lhota/k.ú. Chlum	Název kat.území/ název kat.území s ukončenou KoPÚ
Paděłky	Název místní
	Kulturní památka
D1	Dálnice a rych.kom.
I/37	Silnice I.tř.
II/327 nebo III/32701	Silnice II. nebo III.tř.
směr Lhota	Místní komunikace
	Vrstevnice zdůrazněná
	Vrstevnice základní (zpravidla bez popisu)

DRUHY POZEMKŮ:

skutečný stav	návrh	popis
		orná
		vinice
		zahrada
		sad
		trvalý travní porost
		les
		vodní plocha
		zast.plocha, nádvoří
		ostatní plocha

INŽENÝRSKÉ SÍTĚ:

	kanalizace
	vodovod
	plynovod VVTL
	plynovod VTL
	plynovod STL
	plynovod NTL
	katodická ochrana
	teplovod nadz.
	teplovod podz.
	elektro VVN nadz.
	elektro VVN podz.
	elektro VN nadz.
	elektro VN podz.
	elektro NN nadz.
	elektro NN podz.
	sdělovací MTS (DTS nadz.
	sdělovací MTS (DTS podz.
	ochranná pásma sítí TI

OPATŘENÍ K ZPŘÍSTUPNĚNÍ POZEMKŮ:

HC/VC/DC/LC

stav	návrh	popis
		Označení cesty
		Hlavní / Vedlejší / Doplňková / Lesní
HC1	HC2	popis
		Polní cesta
		Polní cesta mimo obvod KoPÚ
		Odvodnění cesty příkopem/průtahem
V6	V7	Výhybna
S6	S7	Hospodářský sjezd
M4	M1	Most
P3	P1	Propustek
	Z1	Příčný žlab

OPATŘENÍ K OCHRANĚ ZPF:

stav	návrh	popis
	ORG1-3	Organizační - protierozní rozmisťování plodin, osevní postup, střídání plodin, vyloučení erozně nachylných plodin
	AGT1	Agrotechnická opatření - výsev do kryo plodiny - strniště, mulčování, ponechání poklizňových zbytků

VODOHOSPODÁŘSKÁ OPATŘENÍ:

stav	návrh	popis
	VN1	Vodní nádrž s popisem
PH1	PH2	Ochranná hráz s popisem
		Příkop-průtah/odpadní koryto s popisem
Byko		Vodní tok, popis
		Zatrubnění, staničení, popis
		Zatrubněné meliorační zařízení

OPATŘENÍ K OCHRANĚ A TVORBĚ ŽIVOTNÍHO PROSTŘEDÍ:

stav	návrh	popis
LBC2	LBC3	Lokální biocentrum
RBK1	RBK2	Regionální biokoridor
LBK3	LBK4	Lokální biokoridor
IP1	IP3	Interakční prvek liniový - aleje, popis
IP2	IP4	Interakční prvek plošný - porosty, popis
KZ1		Krajinná zeleň - plošná, popis
KZ2		Krajinná zeleň - liniová, popis
		Solitérní strom
	Žabinec	Malé zvláště chráněné území, popis
VKP Blato		VKP- výz.krajprvek registrovaný, popis

GEOCART CZ
GEODETICKÁ A PROJEKČNÍ KANCELÁŘ
Výstaviště 405/1, 603 00 Brno
IČO: 543 216 677

Autorizační razítko:

Objednatel:
ČR - Státní pozemkový úřad
Krajský pozemkový úřad pro Jihomoravský kraj
pobočka Břeclav
náměstí T. G. Masaryka 2957/9a
690 02 Břeclav

Vypracoval:
Mgr. Daniel Hrdeček

Autorizovaný inženýr pro stavby vodního hospodářství a krajinného inženýrství:
Ing. Jiří Vysoudil

Autorizovaný inženýr pro dopravní stavby, mosty a inženýrské konstrukce:
Ing. Vít Rybnik

Oprávněný projektant pozemkových úprav:
Ing. Tomáš Buchtmister

Autorizovaný projektant soustředěných systémů ekologické stability:
Ing. Helena Fanetrová

Název akce:	Komplexní pozemkové úpravy v k.ú. Velké Němčice	Datum:	listopad 2019
		Č. zakázky:	G0020182S007
		Arch.dok.:	DUR
Objekt:	Aktualizace plánu společných zařízení	Uveř.dok.:	FINAL
		Formát:	20xA4
Název výkresu:	Hlavní výkres PSZ (část A)	Č. výkresu:	05
		Č. parl:	
		Měřítko:	1:5 000