

LEGENDA :

- Zákres uličních čar
- Zákres budov
- Stávající obruby
- Stávající silniční přídlažba
- Navržené obruby (druh viz. Výpis obrub)
- Navržená silniční přídlažba ABK 50/25/10
- Navržená uliční vpust

Legenda obrub

označení na výkrese	typ prefabrikátu	označení/rozměr (cm)
1	silniční obruba +8 cm	ABO 100/15/25
2	nájezdová obruba +2 cm	ABO 100/15/15
3	přechodová obruba - pravá	ABO 100/15/25 PV
4	přechodová obruba - levá	ABO 100/15/25 LV
5	chodníková obruba - vodící linie +6 cm	ABO 100/10/25
6	chodníková obruba - zapuštěná	ABO 100/10/25
7	oblouková obruba MONO II R2, vnější	100/15-12/25
8	oblouková obruba MONO II R1, vnější	100/15-12/25
9	silniční přídlažba	ABK 50/25/10


Dlažba s hmatovou úpravou pro nevidomé

Certifikovaná (schválená) betonová dlažba obdélníková rozměr 200/100 (60-80) mm, s výstupky tvaru kulových úsečí (hmatovou úpravou pro nevidomé) v kontrastní červené barvě dle NV č. 163/2002 Sb. a TN TZÚS 12.03.04-06




Zámková betonová dlažba Ičko

Certifikovaná (schválená) betonová zámková dlažba rozměr 200/165 (60-80) mm v šedém (přírodním) odstínu

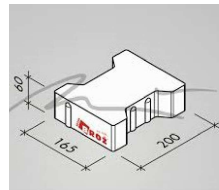


Zámková betonová dlažba Vlnka

Certifikovaná (schválená) betonová zámková dlažba rozměr 220/110 (80) mm v šedém (přírodním) odstínu

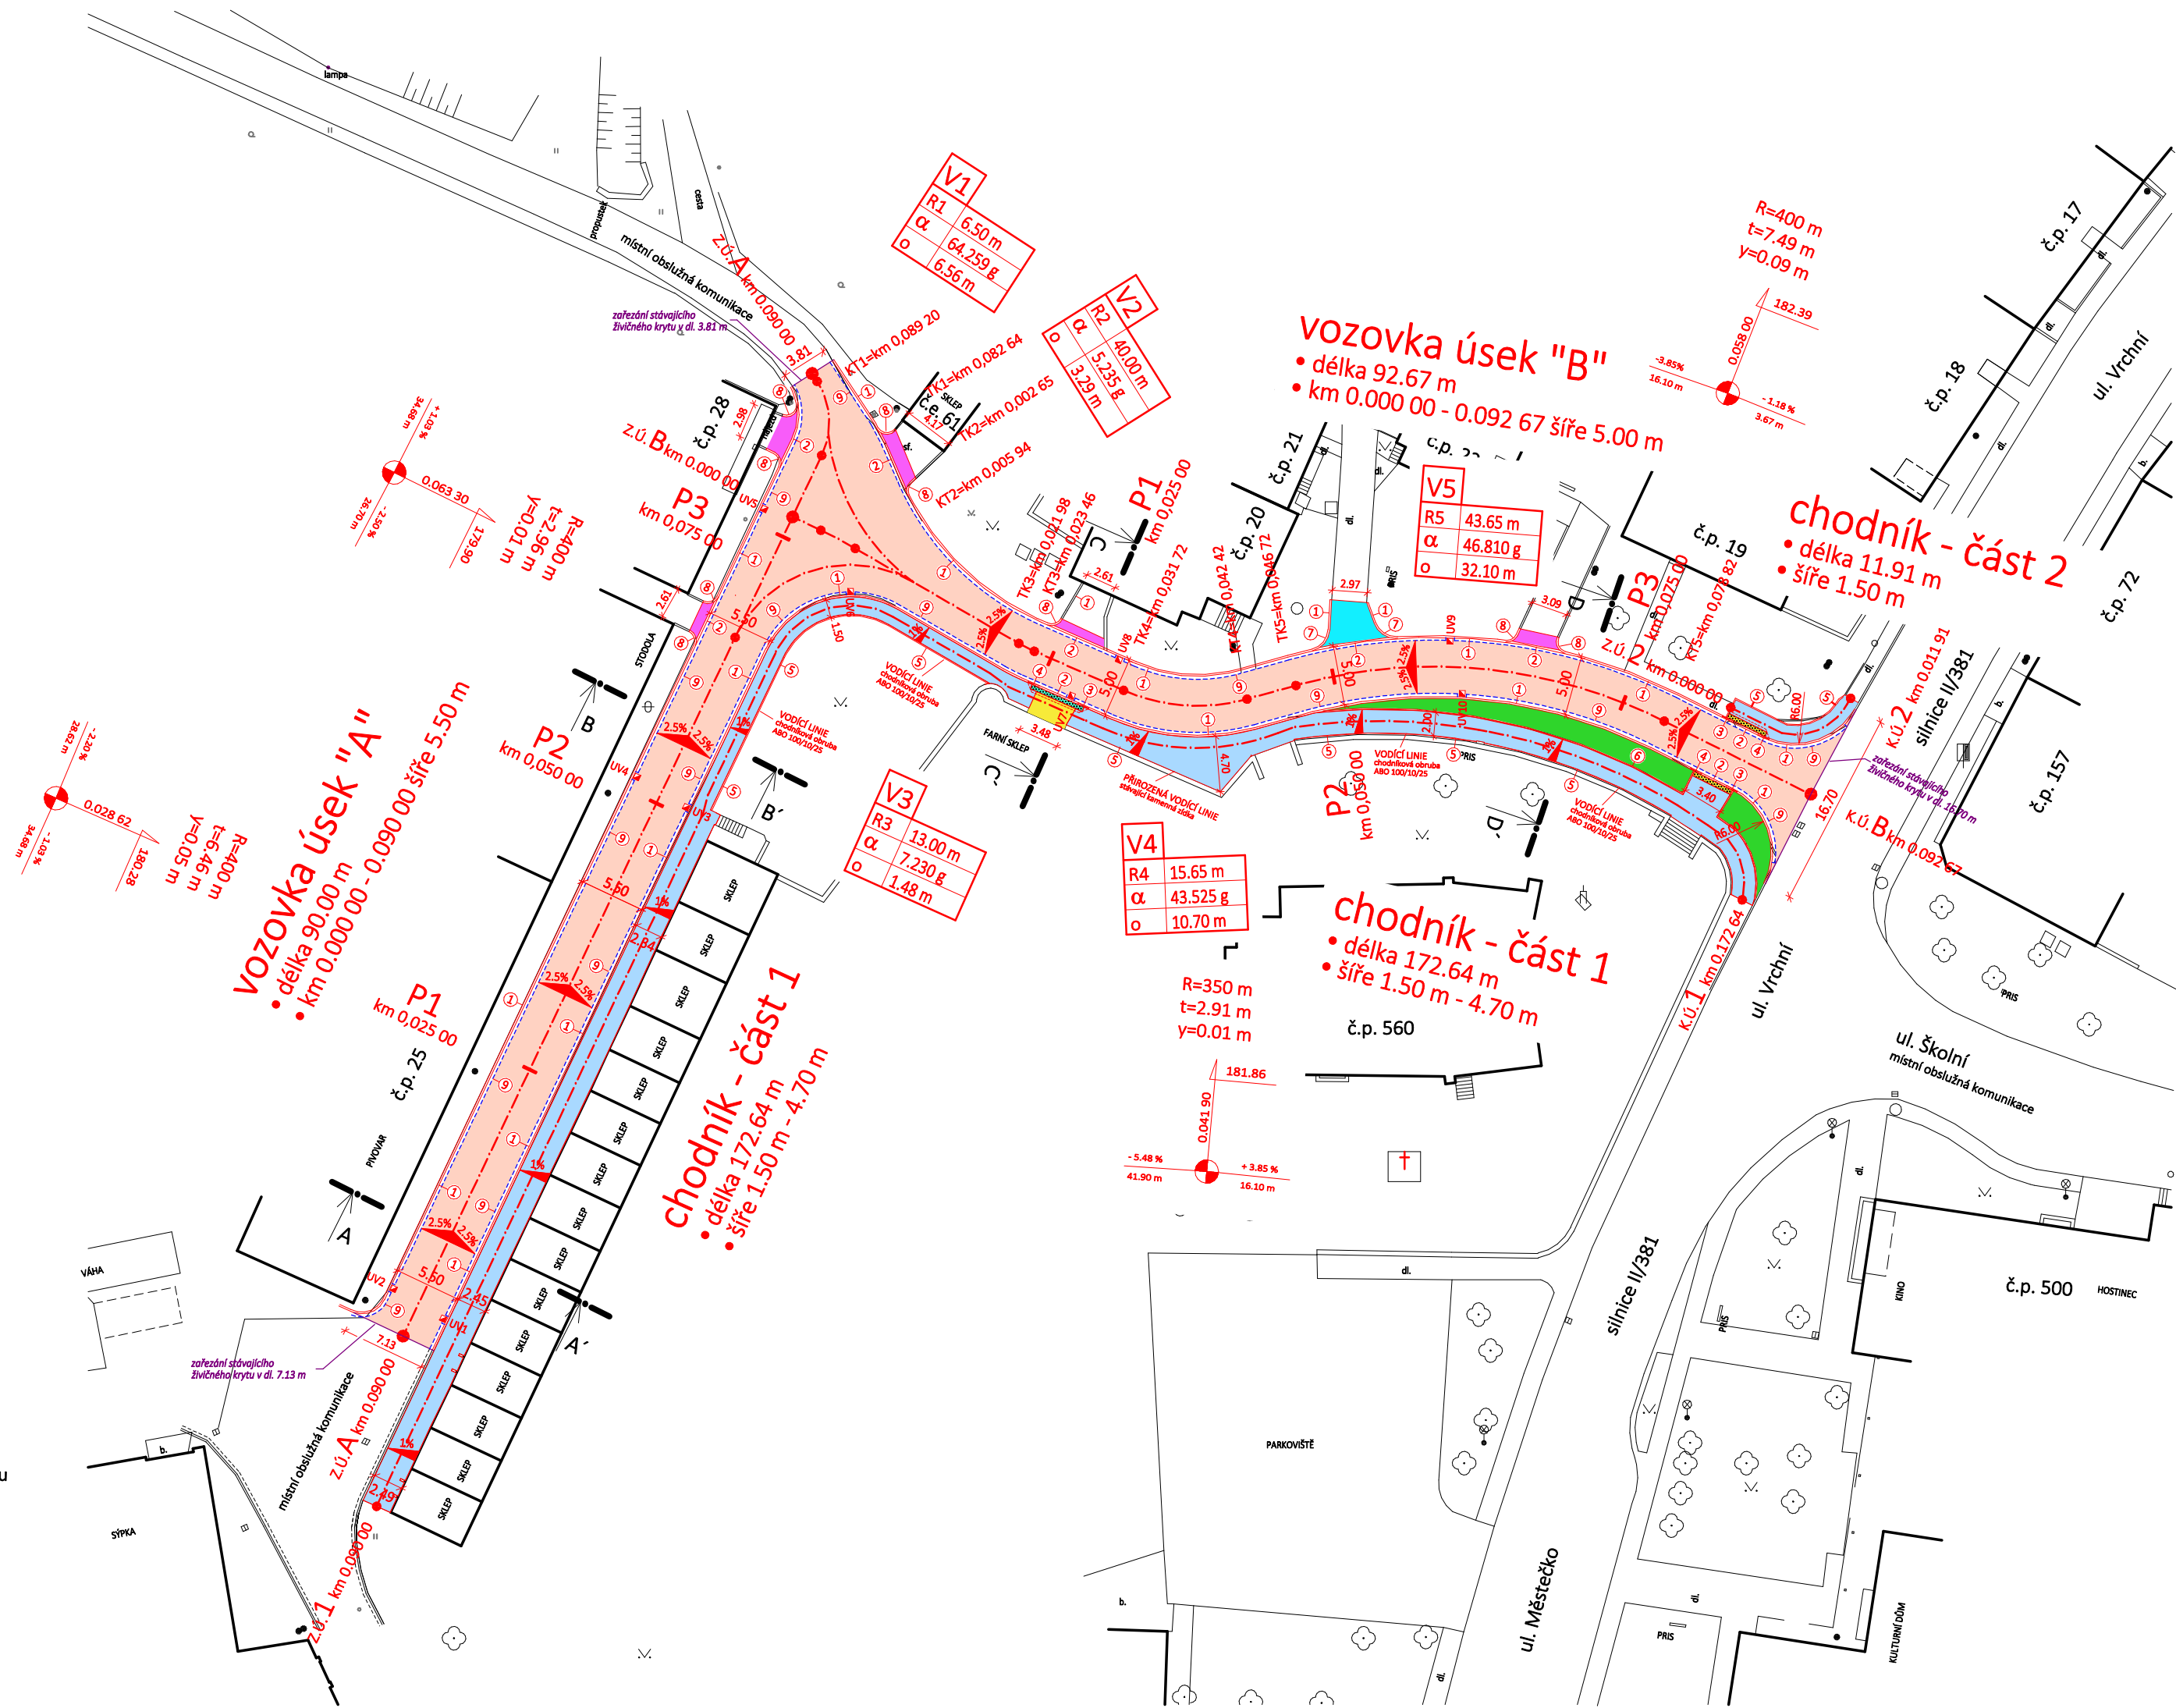

Legenda ploch :

- Obnovovaná vozovka - asfaltobeton
- Navržený chodník - zámková dlažba IČKO 200 x 165 x 60 mm - šedý odstín
- Předláždění stávajícího vjezdu - zámková dlažba IČKO 200 x 165 x 80 mm - šedý odstín
- Předláždění stávajících vjezdů po osazení obloukových obrub (dle původních zpevněných ploch - asfaltobeton, betonová plocha)
- Předláždění stávajícího vjezdu - zámková dlažba VLNKA 220 x 110 x 80 mm - šedý odstín
- Varovný pás u vjezdů šíře 400 mm - slepecká skladebná betonová dlažba Parketa 8 - 200 x 100 x 80 mm - červený odstín
- Varovný pás u místa pro přecházení šíře 400 mm - slepecká skladebná betonová dlažba Parketa 6 - 200 x 100 x 60 mm - červený odstín
- Plošná úprava za obrubou, zásyp zeminou + svahování + osetí travním semenem

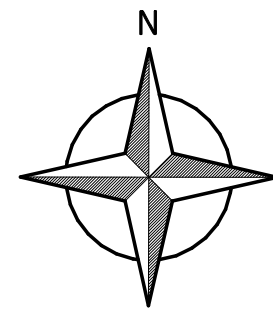


Souřadnicový systém: S-JTSK

Výškový systém: Balt po vyrovnání



Modrý Projekt s.r.o.
Slovácká 3223/83, 690 02 Břeclav
IČ: 04223721, DIČ: CZ04223721

Autorizační razítko

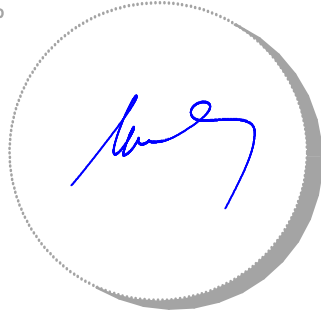

Projektová dokumentace pro vydání společného povolení stavby

dle přílohy č. 11 vyhlášky č. 499/2006 Sb.

Hlavní inženýr projektu:	Drahoslav Mikulka	Zakázkové číslo:	315/19
Zodpovědný projektant:	Josef Zöl	Formát:	4 x A4
Vypracoval:	Josef Zöl	Datum:	březen 2020
Stavebník:	Městys Velké Němčice, Úřad Městysse Velké Němčice, Městečko 85, 691 63 Velké Němčice	Místo stavby:	k.ú. Velké Němčice (okres Břeclav)
		Stupeň dokumentace:	ÚR+SP
STAVBA:	Velké Němčice – rekonstrukce MOK	Paré	
OBJEKT:	D. Dokumentace objektů a technických a technologických zařízení D.1. Stavební část D.1.1. Objekty pozemních komunikací	Měřítko	1:500
PRÍLOHA:	Situace	Číslo výkresu	D.1.1.2.
		Revize	2

Tato dokumentace je duševním vlastnictvím projektanta dle zákona č. 121/2000 Sb. a § 168 odst. 2 stavebního zákona č. 183/2006 Sb. Nesmí být bez předchozího písemného souhlasu kopírována, rozmnožována a zpřístupněna jiným fyzickým, nebo právnickým subjektům.