


SITUACE PŘECHODNÉHO DOPRAVNÍHO ZNAČENÍ
 REKONSTRUKCE VOZOVKY D2 KM 31, 9 - 24, 3 VLEVO
 ETAPA 1.1

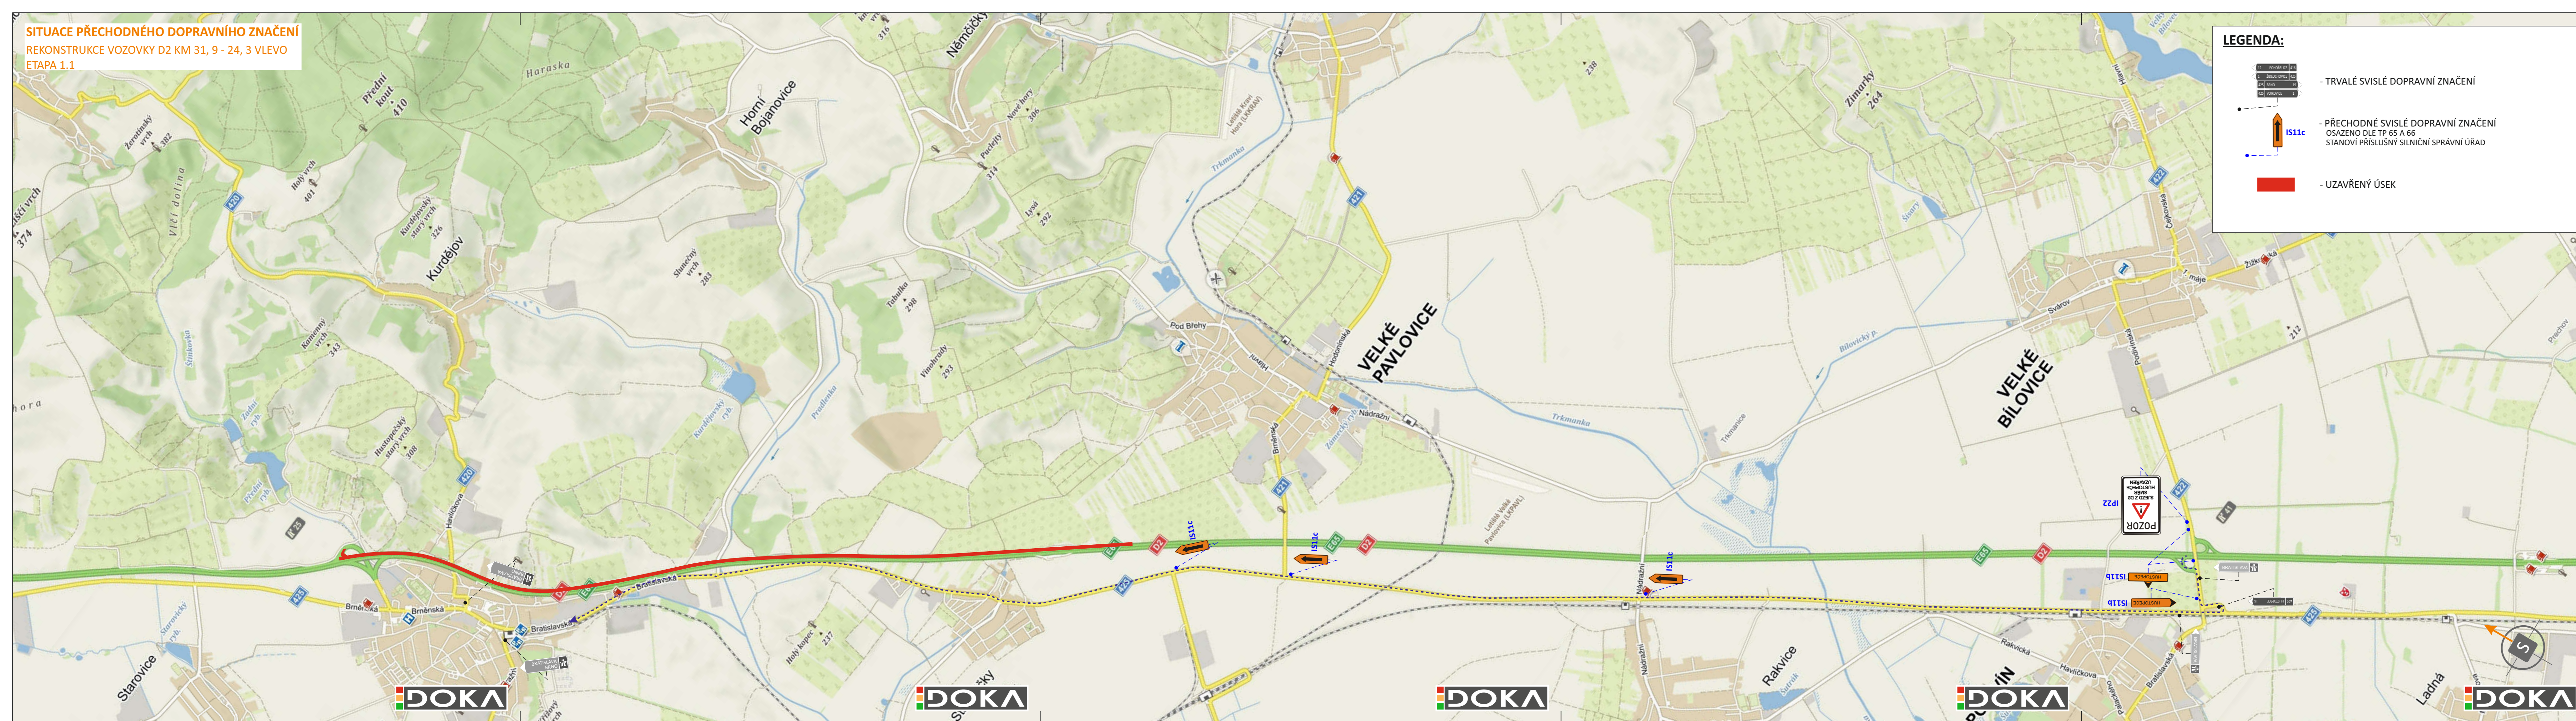

RDS

ŘEDITELSTVÍ SILNIC A DÁLNIC ČR

DOKA • Svislé dopravní značení • Vodorovné dopravní značení • Provizorní dopravní značení • Projektování dopravního značení

DOKA, s.r.o., provozovna: Na návsí 11/5, Holásky, 620 00 Brno, IČ: 63471752, DIČ: CZ63471752, e-mail: info@dokadz.cz, www.dokadz.cz, mob.: 603 881 905

VEDOUČÍ PROJEKTANT	Aleš TESAŘ		DOKA DOKA, s.r.o. Na návsí 11/5, Holásky, 620 00 Brno IČ: 63471752, DIČ: CZ63471752 e-mail: info@dokadz.cz www.dokadz.cz mob.: 603 881 905
ZODPOVĚDNÝ PROJEKTANT	Bc. Jakub LACH		
VYPRACOVAL	Bc. Matěj ČERVENÁK		
KRESLIL	Bc. Matěj ČERVENÁK		
KONTOLOVAL	Bc. Jakub LACH		
KRAJ: JIHOHMORAVSKÝ	OKRES: BŘECLAV	KÚ: HUSTOPEČE U BRNA	DATUM
STAVBA:	REKONSTRUKCE VOZOVKY D2 KM 31, 9 - 24, 3 VLEVO ETAPA 1.1		1/2021
			FORMÁT
			MĚŘÍTKO
			1:1500
			ÚČEL
			RDS
			ČÍS. ZAKÁZKY
			PDZ - 007
			ARCHIVNÍ ČÍS.
			2021 - 008
NÁZEV VÝKRESU:	SITUACE PŘECHODNÉHO DOPRAVNÍHO ZNAČENÍ		ČÍS. PŘÍLOHY
			1.IX