


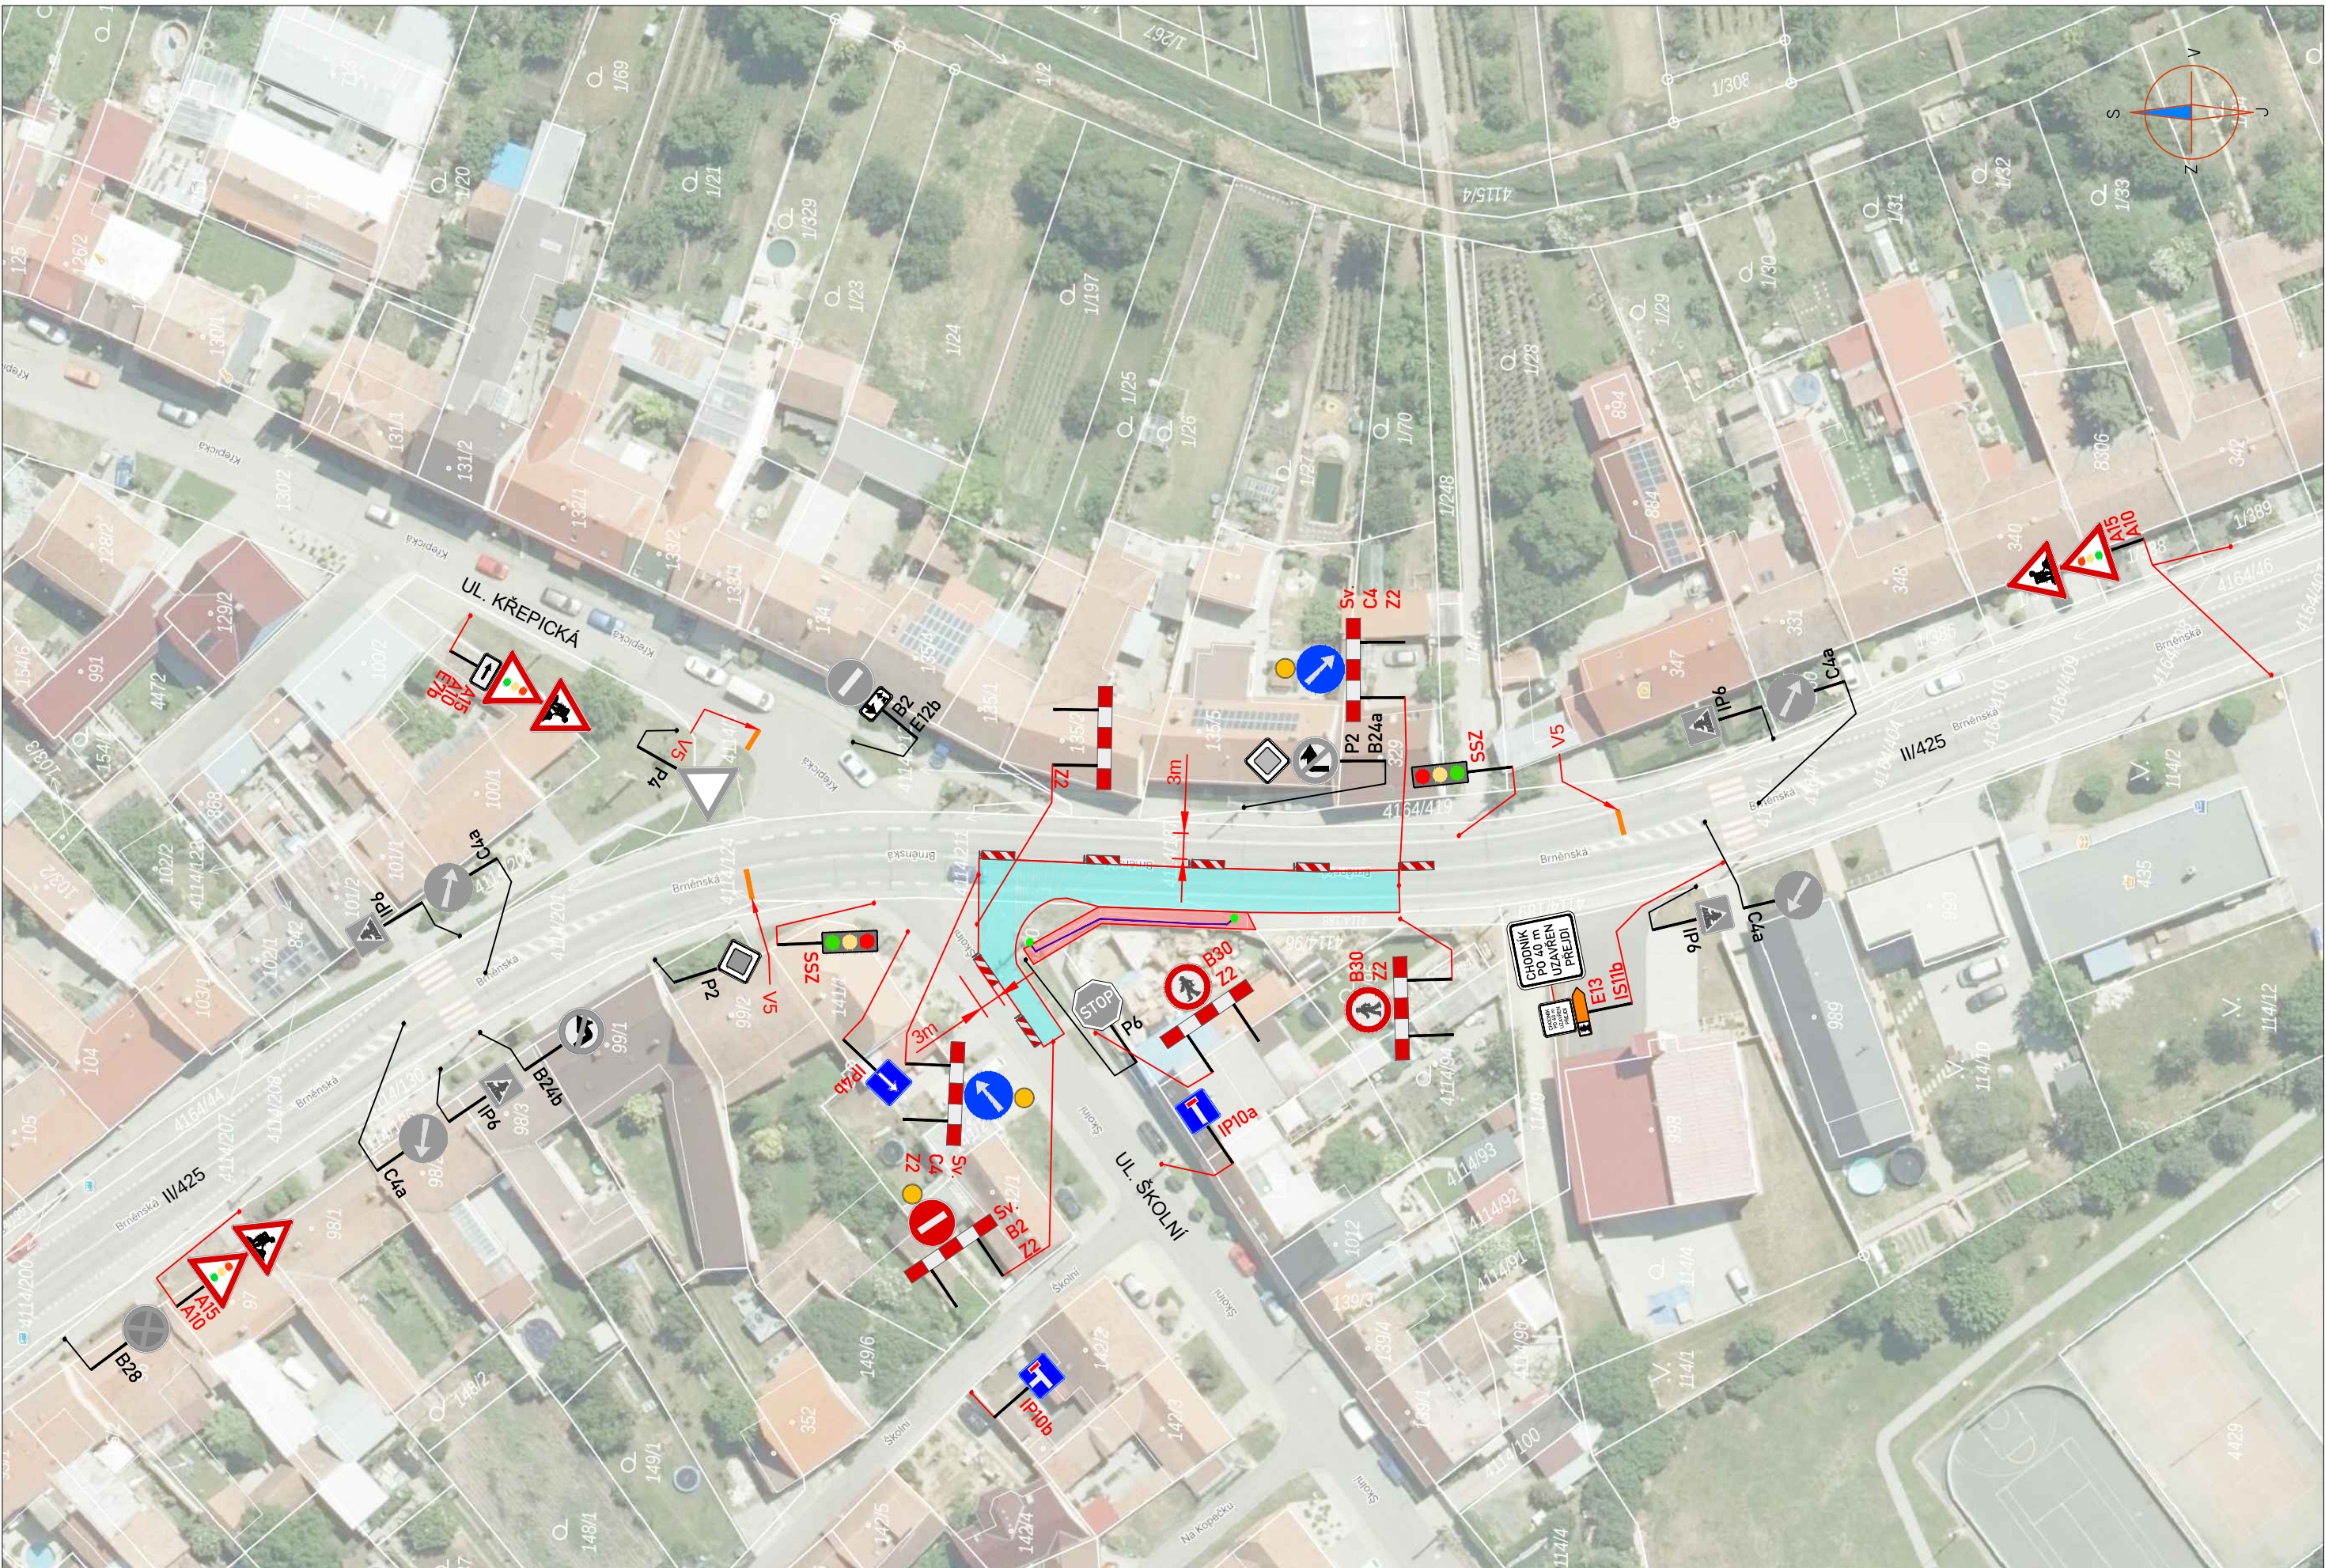

PŘECHODNÉ DOPRAVNÍ ZNAČENÍ

STÁVAJÍCÍ DOPRAVNÍ ZNAČENÍ

STÁVAJÍCÍ DOPRAVNÍ ZNAČENÍ DOČASNĚ ZRUŠENÉ


PRACOVNÍ MÍSTO - VÝKOP

MANIPULAČNÍ PROSTOR PRO STAVEBNÍ TECHNIKU, JEŘÁB

TRASA KABELÁŽE NN

VÝMĚNA SLOUPU EL. VEDENÍ

POZNÁMKA:
- Umístění přechodného dopravního značení dle TP č.66 (Zásady pro označování pracovních míst na pozemních komunikacích)
- Stávající dopravní značení v rozporu s přechodnou úpravou provozu bude zneplatněno skrtnutím nebo zakryto.

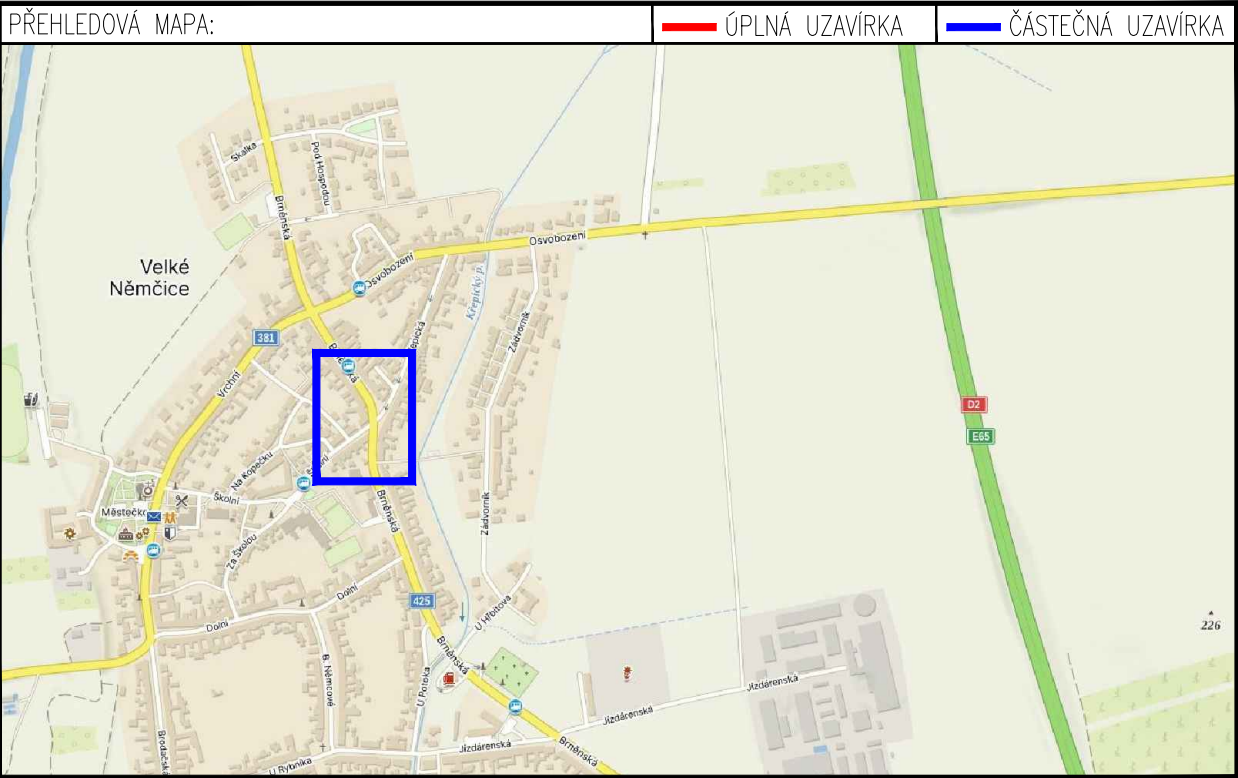

PŘEHLEDNÁ SITUACE

ZNAKOM s.r.o. – OLOMOUCKÁ 1177/178, 627 00 BRNO, IČO: 2626 4641, TEL.: +420 602 332 710, E-MAIL: ZNAKOM@ZNAKOM.CZ, WEB: WWW.ZNAKOM.CZ

Vypracoval:
Karel HANÁK
podpis:

Technická kontrola:
Petr BEDNÁŘ
podpis:

Zodpovědný projektant:
Karel HANÁK
podpis:

Vedoucí projektant:
Petr BEDNÁŘ
podpis:

Ředitel:
Petr OŠMERA
mob: 725 015 243

podpis:

ZNAKOM s.r.o., OLOMOUCKÁ 1177/178, SLATINA, 627 00 BRNO

Místo:	VELKÉ NĚMČICE	Číslo zak.:	25Z01122
Silnice:	II/425; UL. ŠKOLNÍ	Formát:	297x650
Staničení úseku:	KM 14,210 – KM 14,255; –	Datum:	11.07.2025
Akce:	V.NĚMČICE PŘEL.VNN ZAPLETAL PARC.8284	Číslo přílohy:	1
Obsah:	PŘECHODNÉ DOPRAVNÍ ZNAČENÍ		